


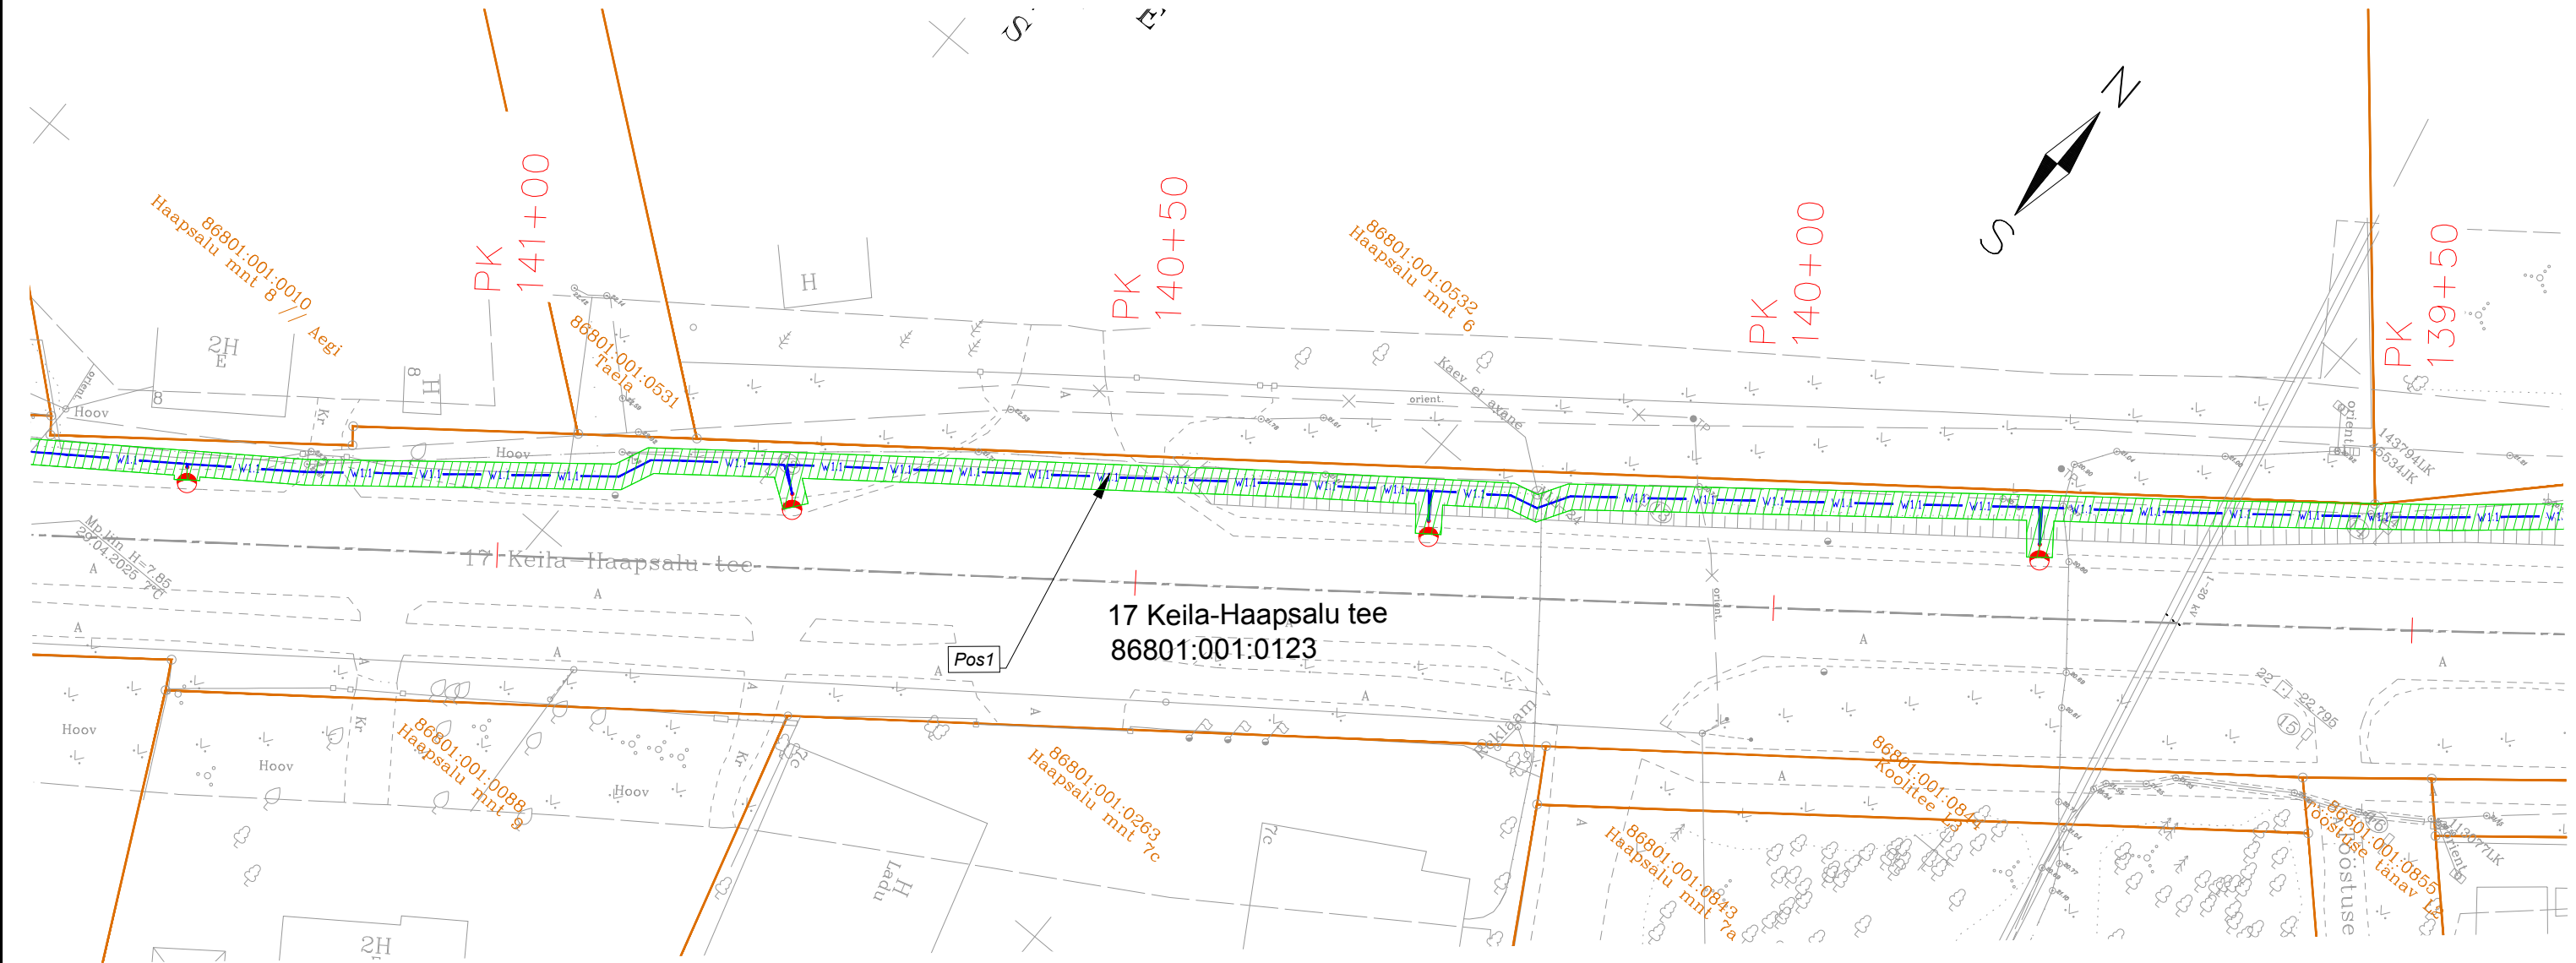

IKÕ ala Pos nr	Kinnistu registriosa nr	Katastriüksuse tunnus, nimi	IKÕ ala pindala, m2	Rajatis
POS1	5272850	17 Keila-Haapsalu tee 86801:001:0123	952 m2	Tänavavalgustus



Tingmärgid (Insenerimaailm OÜ, töö nr 250501)


- W1.1 PROJEKTEERITUD TÄNAVALGUSTUSE ELEKTRIKAABELLIIN KAABLITORUS
- PROJEKTEERITUD TÄNAVALGUSTUSMAST VALGUSTIGA 10M
- PROJEKTEERITUD TÄNAVALGUSTUSMAST VALGUSTIGA 6M
- IKÕ SEADMISE ALA
- KATASTRIÜKSUSE PIIR

Varemprojekteeritud töö tingmärgid (EXTech Design OÜ töö nr 25042)

- VAREMPROJEKTEERITUD TEE TELG
- VAREMPROJEKTEERITUD KATTE SERV
- VAREMPROJEKTEERITUD PEENRA SERV
- VAREMPROJEKTEERITUD TARDKIVIST SÕIDUTEE ÄÄREKIVI (90x15x29cm; h=12cm)
- VAREMPROJEKTEERITUD TARDKIVIST SÕIDUTEE ÄÄREKIVI (90x15x29cm; h=10cm)
- VAREMPROJEKTEERITUD TARDKIVIST SÕIDUTEE ÄÄREKIVI (90x15x29cm; h=0cm)

ISIKLIKU KASUTUSÕIGUSE SEADMISE PLAAN			
Projekti nimetus / tunnus			
Haapsalu mnt tänavavalgustuse ehitusprojekt lõigus Metsa tn – Betooni tee / Töö nr 250501			
Koostaja / Projektseerija	Mõõtkava	Leht/formaat	Kuupäev
Vahur Sibrits, Insenerimaailm OÜ	1:1000	2/3, (42x29,7)	11.05.2026

IKÕ ala Pos nr	Kinnistu registriosa nr	Katastriüksuse tunnus, nimi	IKÕ ala pindala, m2	Rajatis
POS1	5272850	17 Keila-Haapsalu tee 86801:001:0123	952 m2	Tänavavalgustus

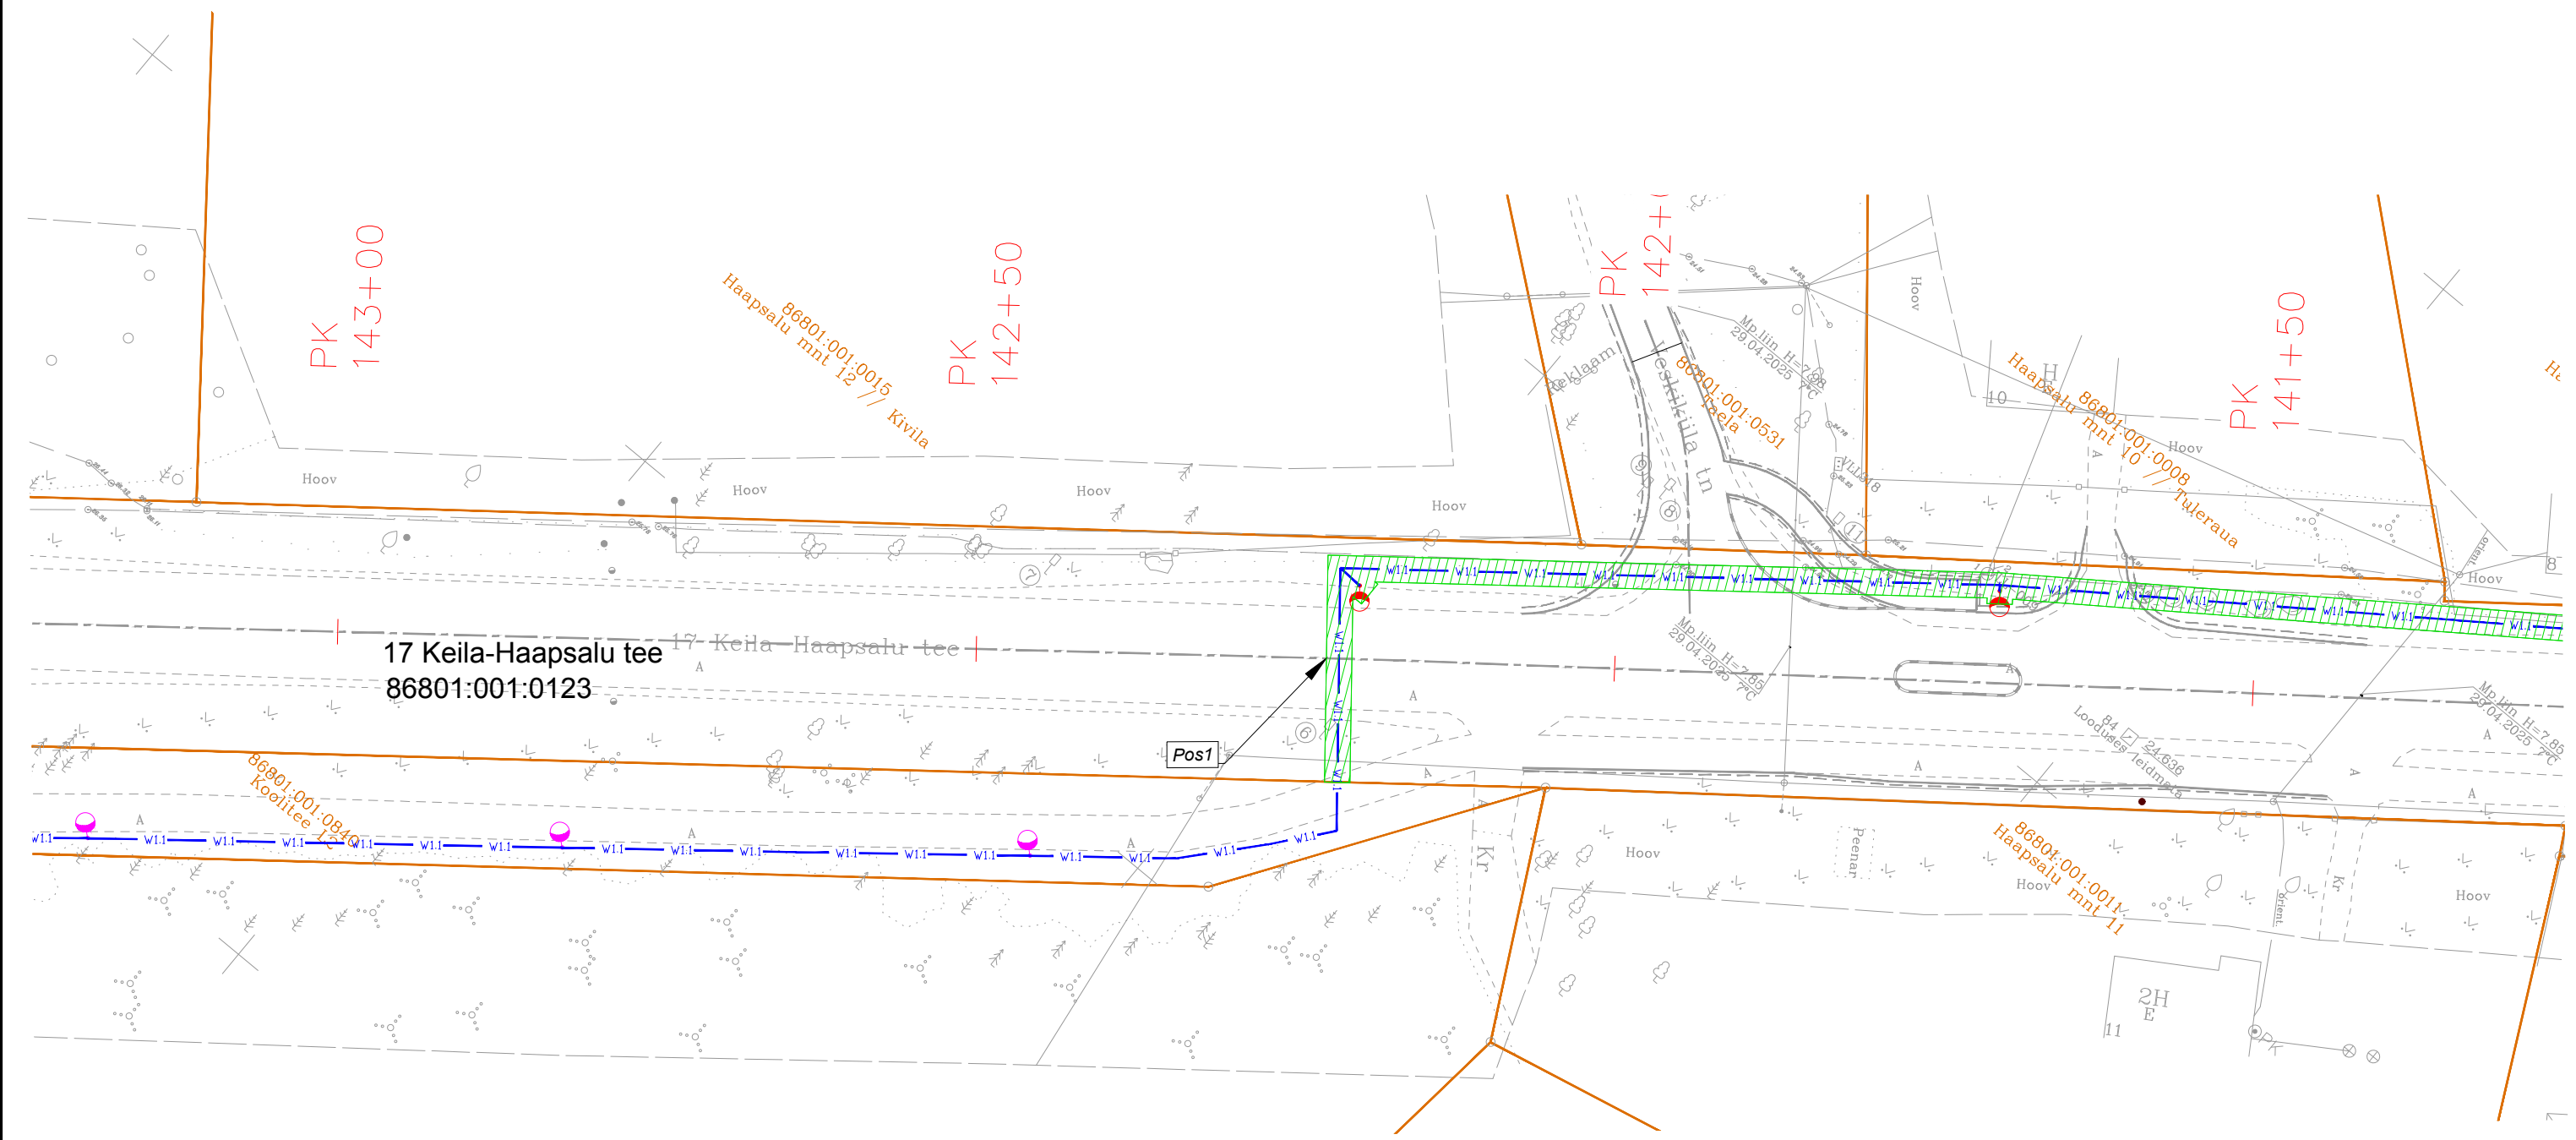

Tingmärgid (Insenerimaailm OÜ, töö nr 250501)

- W1.1 PROJEKTEERITUD TÄNAVALGUSTUSE ELEKTRIKAABELLIIN KAABLITORUS
- PROJEKTEERITUD TÄNAVALGUSTUSMAST VALGUSTIGA 10M
- PROJEKTEERITUD TÄNAVALGUSTUSMAST VALGUSTIGA 6M
- IKÕ SEADMISE ALA
- KATASTRIÜKSUSE PIIR

Varemprojekteeritud töö tingmärgid (EXTech Design OÜ töö nr 25042)

- VAREMPROJEKTEERITUD TEE TELG
- VAREMPROJEKTEERITUD KATTE SERV
- VAREMPROJEKTEERITUD PEENRA SERV
- VAREMPROJEKTEERITUD TARDKIVIST SÕIDUTEE ÄÄREKIVI (90x15x29cm; h=12cm)
- VAREMPROJEKTEERITUD TARDKIVIST SÕIDUTEE ÄÄREKIVI (90x15x29cm; h=10cm)
- VAREMPROJEKTEERITUD TARDKIVIST SÕIDUTEE ÄÄREKIVI (90x15x29cm; h=0cm)

ISIKLIKU KASUTUSÕIGUSE SEADMISE PLAAAN			
Projekti nimetus / tunnus			
Haapsalu mnt tänavavalgustuse ehitusprojekt lõigus Metsa tn – Betooni tee / Töö nr 250501			
Koostaja / Projekteerija	Mõõtkava	Leht/formaat	Kuupäev
Vahur Sibrits, Insenerimaailm OÜ	1:1000	3/3, (42x29,7)	11.05.2026