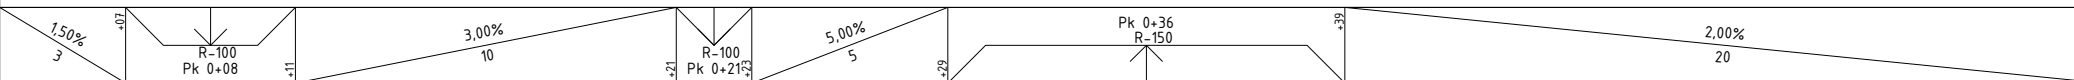


Niiskuspaikkonna tüüp			II																
Projekt. andmed	Ristprofiili tüüp	vasakul																	
		paremal																	
	Kalle, %, vertikaalkõver, m																		
Tee telje kõrgusmärk, m	<div><div>33,10</div><div>33,07</div><div>33,21</div><div>33,36</div><div>33,56</div><div>33,81</div><div>33,93</div><div>33,88</div><div>33,78</div><div>33,68</div><div>33,58</div><div>33,50</div></div>																		
Maapinna kõrgusmärk, m	<div><div>33,09</div><div>33,11</div><div>33,24</div><div>33,37</div><div>33,23</div><div>33,53</div><div>33,47</div><div>33,43</div><div>33,36</div><div>33,25</div><div>33,15</div><div>33,26</div></div>																		
Vahekaugus, m	<div><div>5</div><div>5</div><div>5</div><div>5</div><div>5</div><div>5</div><div>5</div><div>5</div><div>5</div><div>5</div><div>5</div><div>4</div></div>																		
0+00			0+10			0+20			0+30			0+40			0+50			0+59	
Piket Sirged ja kõverad plaanil Kilomeetrid			20,83			N - 123°24'48" R - 15,00 K - 14,81			5,40			N - 138°27'13" R - 25,00 K - 18,13							

TELLIJA		AS Projekteerimisbüroo Maa ja Vesi									
		Harju maakond, Lääne-Harju vald, Kobru küla, 11175 Viruküla-Padise tee									
OBJEKT		Mahasõidukoht Kedelaugu teele (km 12,320)									
LÕIK		Mahasõidu piki- ja tüüpristlõiked									
MTR ELK000135, EEP004085, EPE001377											
PROJ		ALLKIRI	ALLKIRI	ALLKIRI	ALLKIRI	ALLKIRI	ALLKIRI	ALLKIRI	ALLKIRI	ALLKIRI	ALLKIRI
J. Jermolovits											
KONTR		ALLKIRI	ALLKIRI	ALLKIRI	ALLKIRI	ALLKIRI	ALLKIRI	ALLKIRI	ALLKIRI	ALLKIRI	ALLKIRI
A. Afanasjev											
KUUPÄEV		18.08.2023	Joonise nimetus								
A. Afanasjev			Mahasõidu piki- ja tüüpristlõiked								
KUUPÄEV		18.08.2023	PROJ NR	JOONISE NR	PROJ ETAPP	MOOT	1:200, 1:20 1:50		REV	0	
A. Afanasjev			PP-23-22-02	2.2	Põhiprojekt						