


TINGMÄRGID

- OLEMASOLEV KINNISTU PIIR
- OLEMASOLEV HARKU VALLA ÜP JÄRGNE RANGE
- REŽIIMIGA ROHEVÖRGUSTIKU TUUMALA PIIR
- PROJEKTEERITUD KATTE SERV
- - - PROJEKTEERITUD PEENRA SERV
- TEEKAITSEVÖÖNDI PIIR
- X LIKVIDEERITAV OBJEKT
- X LIKVIDEERITAV HALJASTUS
- PROJEKTEERITUD NÖLV
- PROJEKTEERITUD SÕIDUTEE ASFALKATE (TÜÜP I)
- PROJEKTEERITUD SÕIDUTEE ASFALKATE (TÜÜP II)
- PROJEKTEERITUD ASFALKATE (TÜÜP III)
- PROJEKTEERITUD TEEPEENAR
- PROJEKTEERITUD / TAASTAV HALJASALA
- PROJEKTEERITUD VÄLIKÄIMLA ASUKOHT
- PROJEKTEERITUD SIDEKAABLI KAITSETORU
- PROJEKTEERITUD ELEKTRIKAABLI KAITSETORU
- DETAILPLANEERINGU JÄRGNE LAHENDUS
- PROJEKTEERITUD HORISONTAAL JA KÕRGUSARV
- 7.00
- 6.70
- 7.70
- OLEMASOLEV HORISONTAAL JA KÕRGUSARV


TINGMÄRGID (Insenerimaailm OÜ, töö 240701)

- TÄNAVAVALGUSTI 8M METALLMASTIL
- W1.1 PROJEKTEERITUD 0,4KV VALGUSTUSE MAAKAABELLIIN
- + PROJEKTEERITUD MAANDUSPAIGALDIS

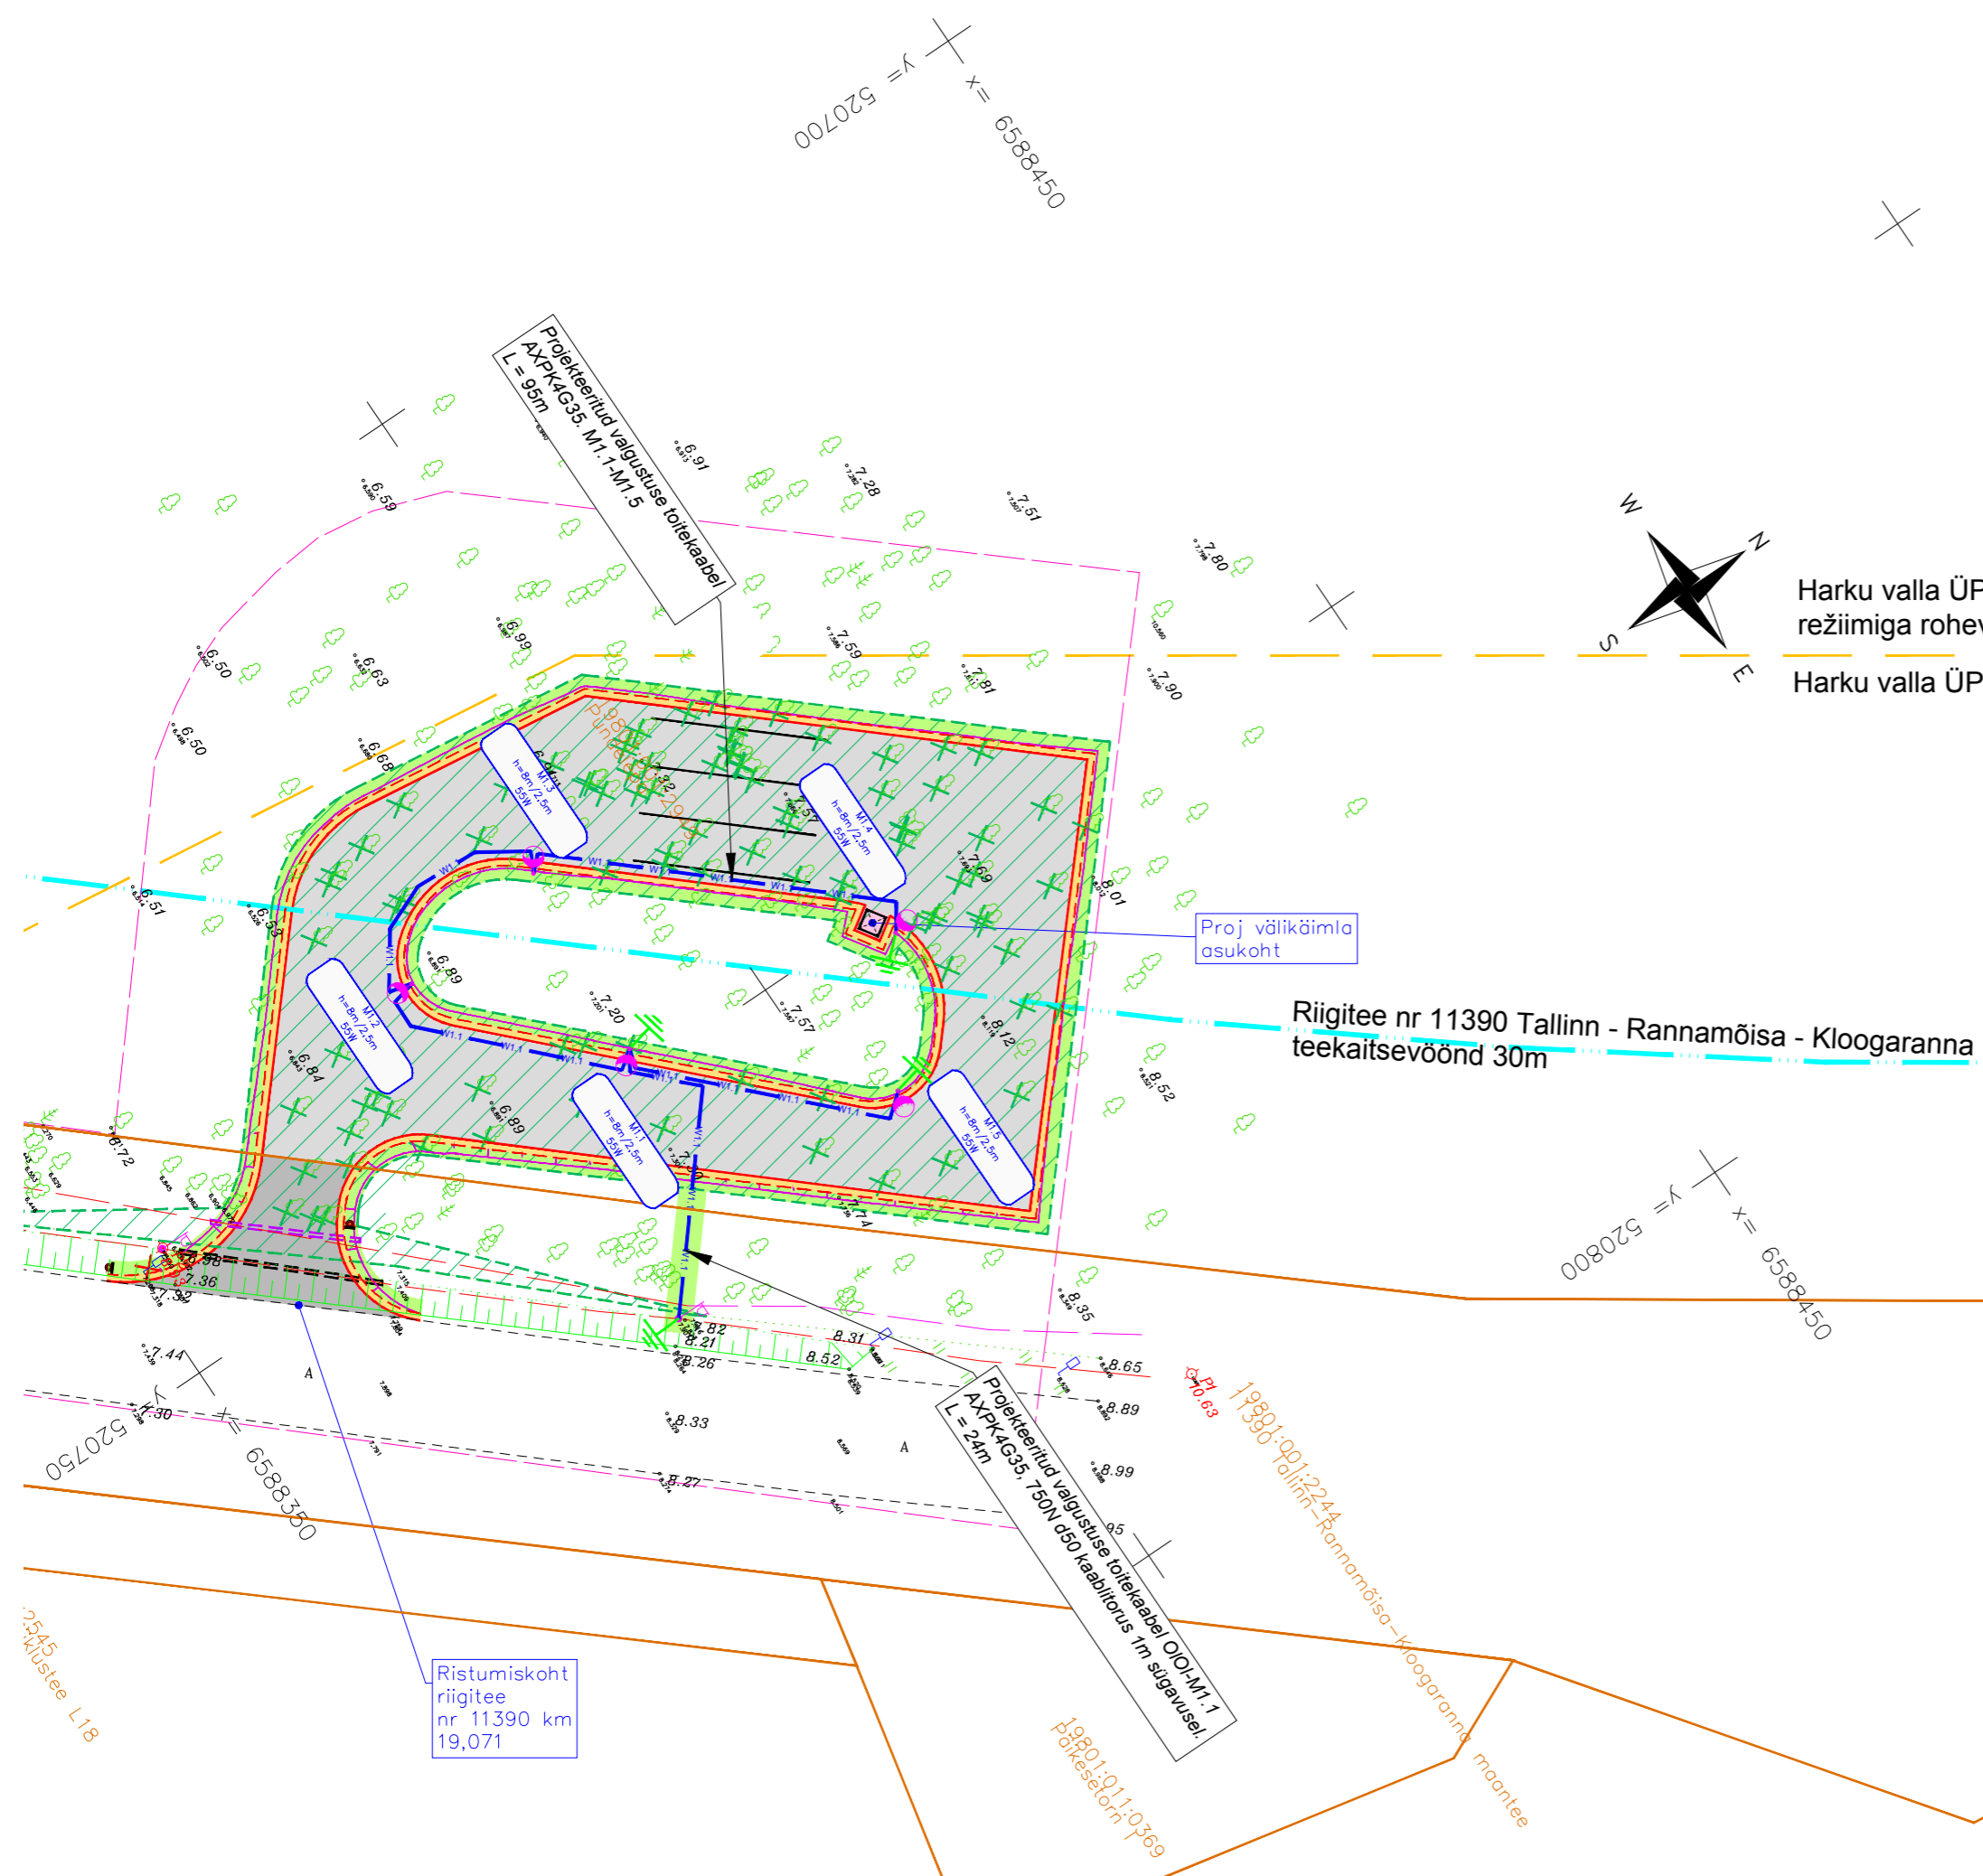

Märkused:

1. Geodeetiline alusplaan on koostatud august 2024.a Reaalprojekt OÜ poolt töö nr G24099. Koordinaadid L-Est '97 ja kõrgused EH2000 süsteemis.

 <p>Insenerimaailm Insenerimaailm OÜ Reg nr: 12309300 MTR: Elektriööd TEL001963 Projekteerimine EEP003559 Ehituse 711-2, Jüri alevik, Harjumaa www.insenerimaailm.eu info@insenerimaailm.eu</p>	Töö nimetus: Vääna-Jõesuu busside ümberpöramiskoha ehitusprojekt. Teevalgustuse eriosa		Objekti aadress: Pundelepa, Vääna-Jõesuu küla, Harku vald, Harjumaa	
	Tellija: Harku Vallavalitsus	Projekteeris: Vahur Sibrits	Kinnitas: Vahur Sibrits	
	Joonise nimetus: ASENDIPLAAN			
Töö number: 240701	Projekti osa: ELT	Staadium: PP	Kuupäev: 18.08.2024	Joonis: Leht: 4-01 1/1