



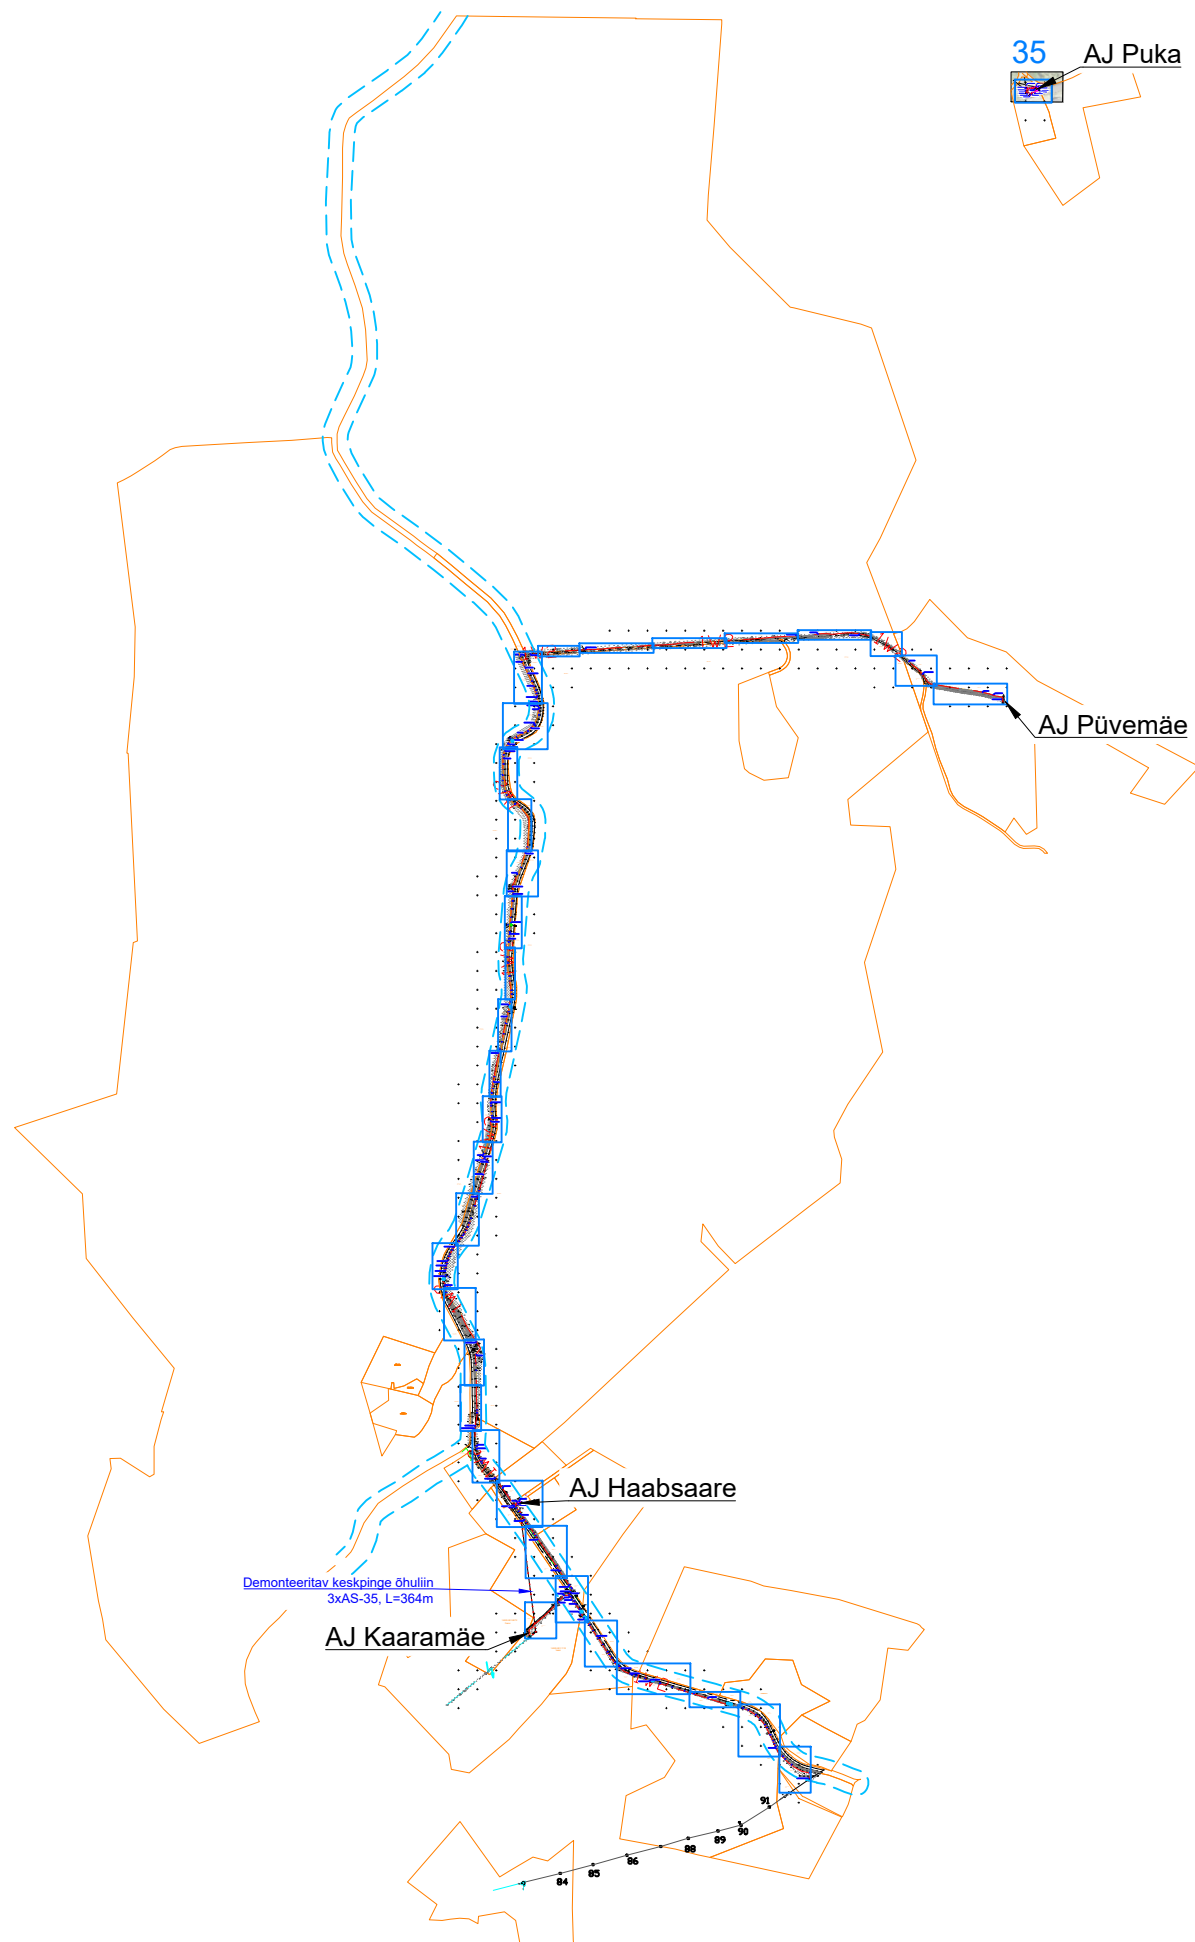

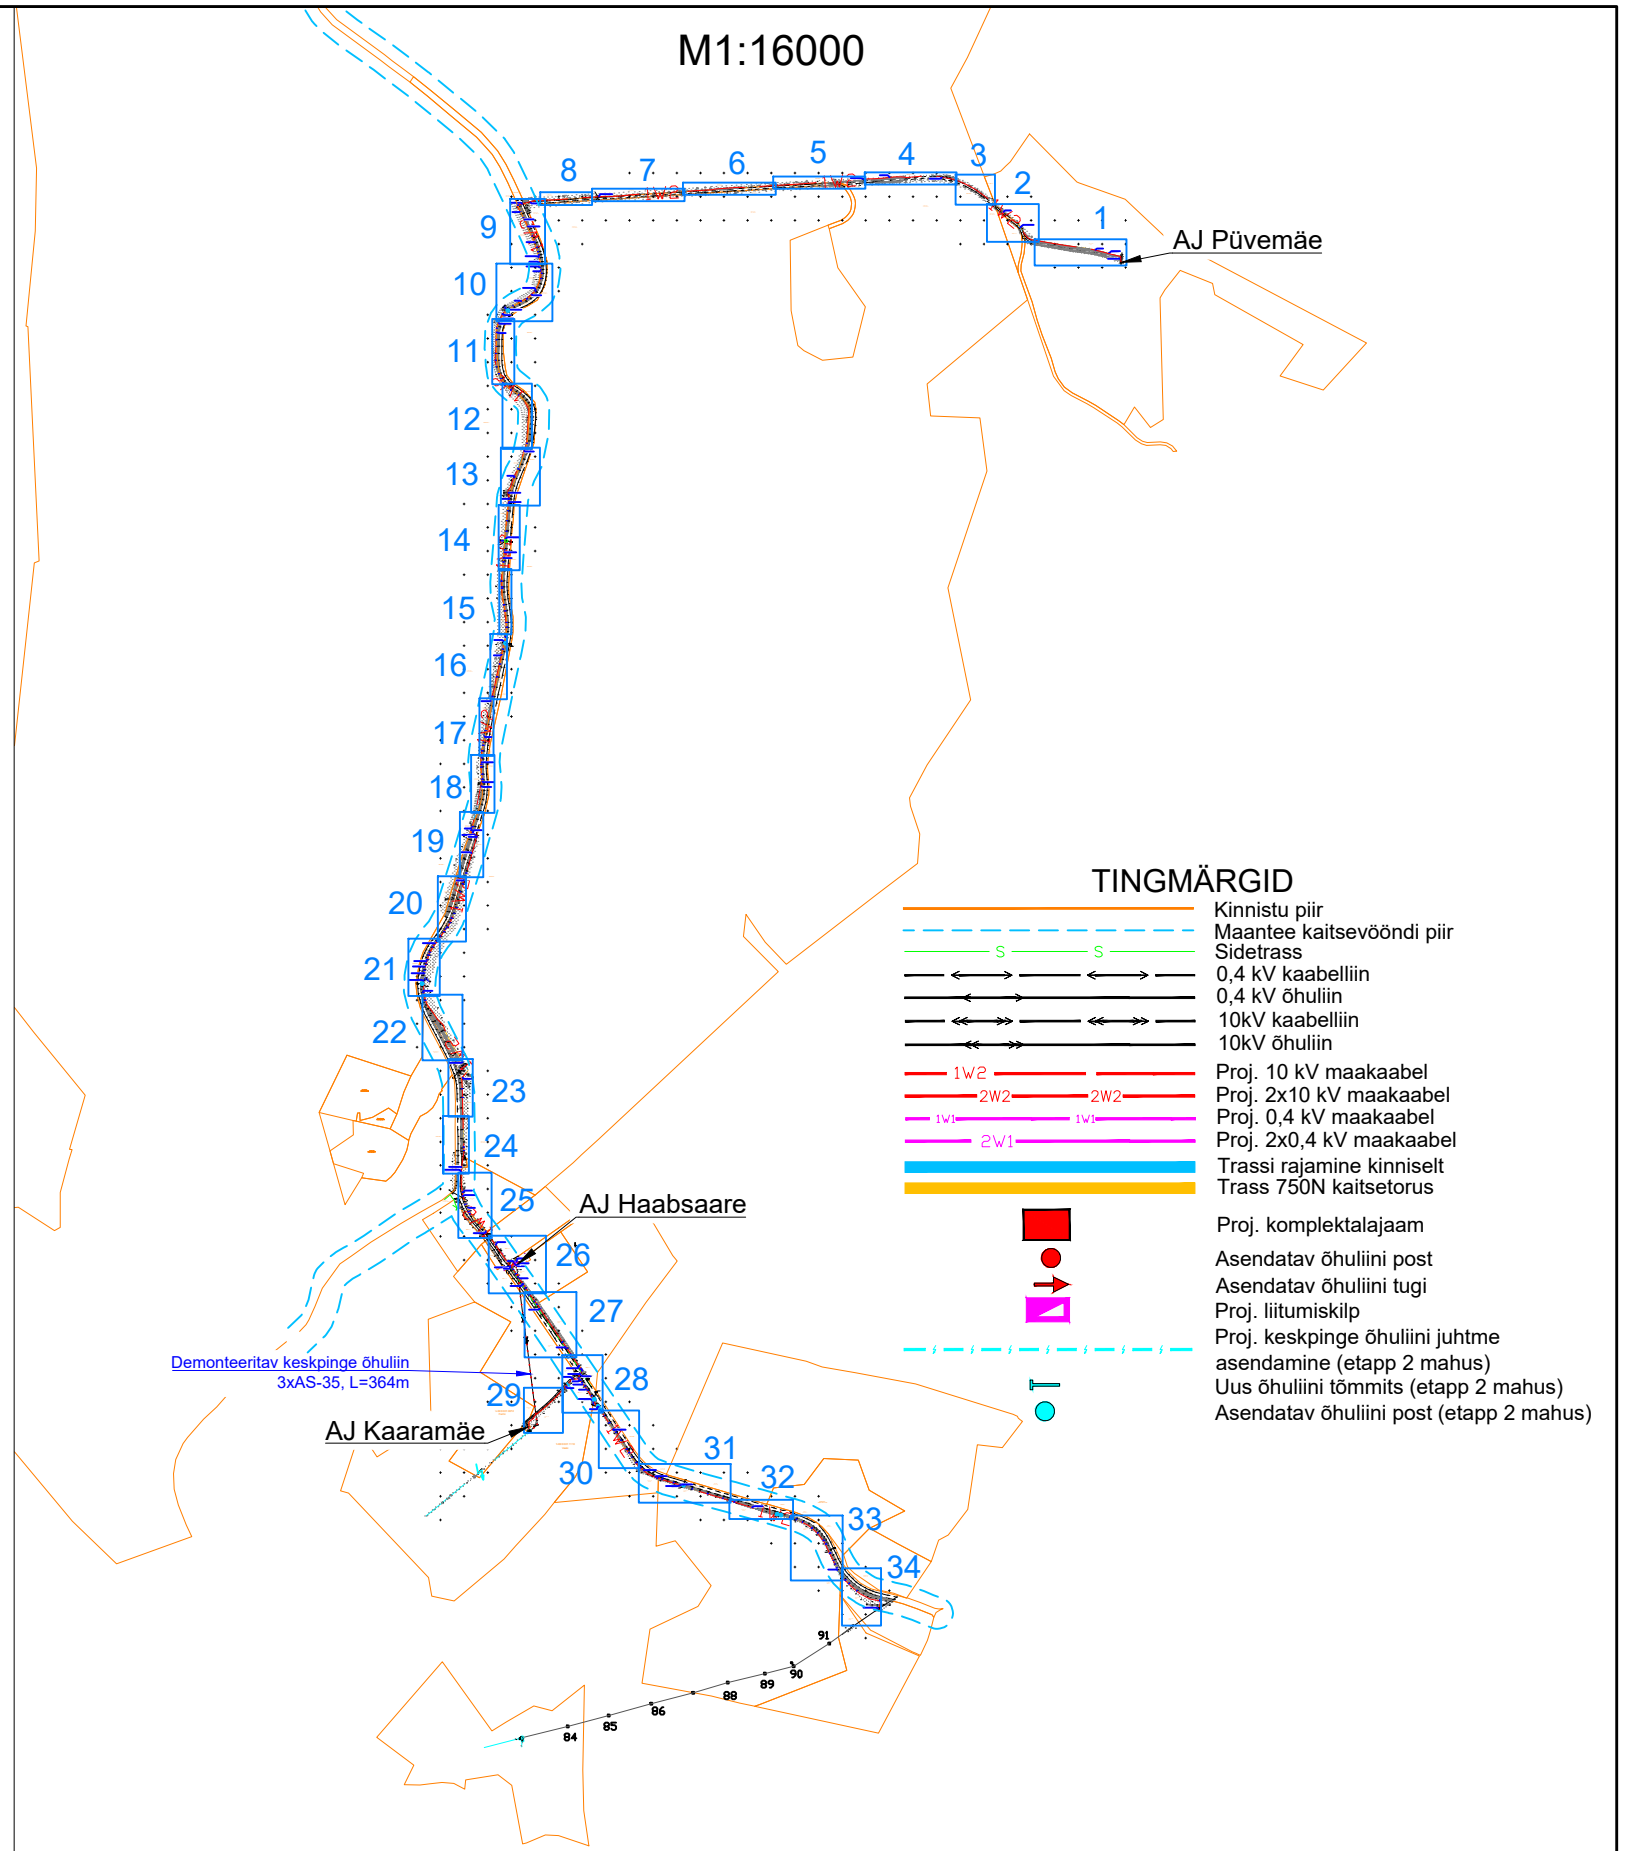

















M1:20000



M1:16000



**TINGMÄRGID**

-  Kinnistu piir
-  Maantee kaitsevööndi piir
-  Sidetrass
-  0,4 kV kaabelliin
-  0,4 kV õhuliin
-  10kV kaabelliin
-  10kV õhuliin
-  Proj. 10 kV maakaabel
-  Proj. 2x10 kV maakaabel
-  Proj. 0,4 kV maakaabel
-  Proj. 2x0,4 kV maakaabel
-  Trassi rajamine kinniselt
-  Trass 750N kaitsetorus
-  Proj. komplektalajaam
-  Asendatav õhuliini post
-  Asendatav õhuliini tugi
-  Proj. liitumiskilp
-  Proj. keskpinge õhuliini juhtme asendamine (etapp 2 mahus)
-  Uus õhuliini tõmmits (etapp 2 mahus)
-  Asendatav õhuliini post (etapp 2 mahus)

Projekt		Linda-Inni keskpingeliini rekonstrueerimine, Antsla vald, Võrumaa				Tellija		Elektrilevi OÜ	
Joonis		Asendiplaani situatsiooniskeem				Joonise nr		IP6961-1	
Projekteeris	A. Erik			53 090 199	Mõõtkava				
Kontrollis	K. Maaten			512 7053	Staadium	Tööprojekt			
E-post estonia@leonhard-weiss.com					Keel	Leht	Lehti		
Telefon +372 601 2285					EST	1	14		
Registrikood 12083348									