

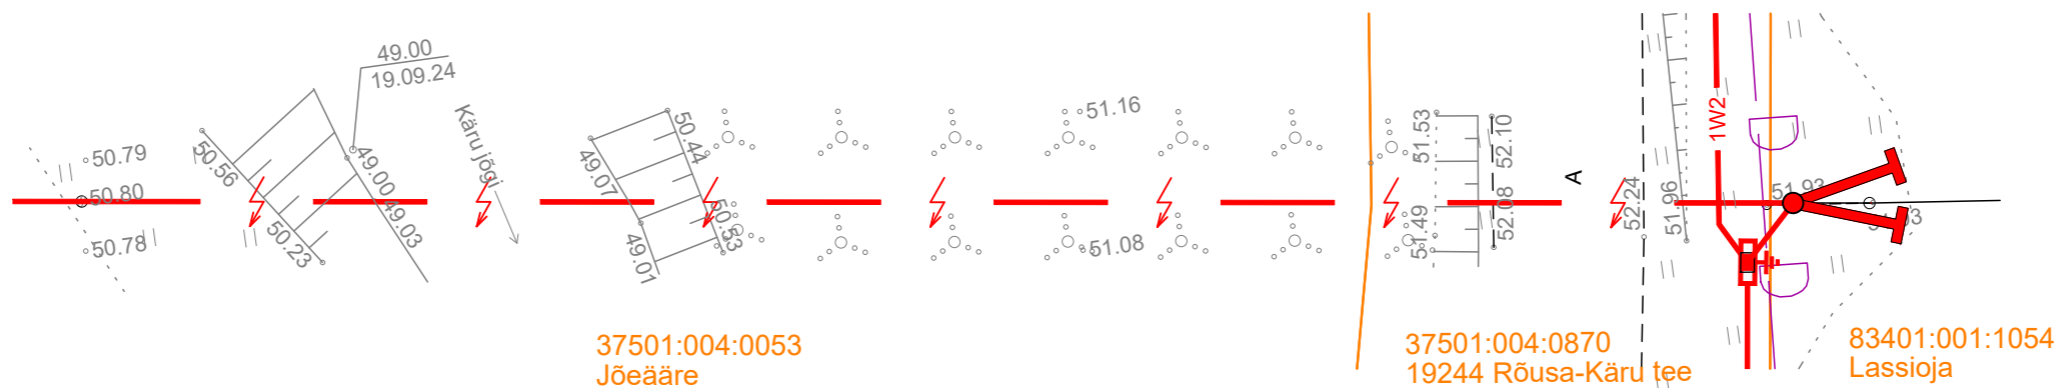
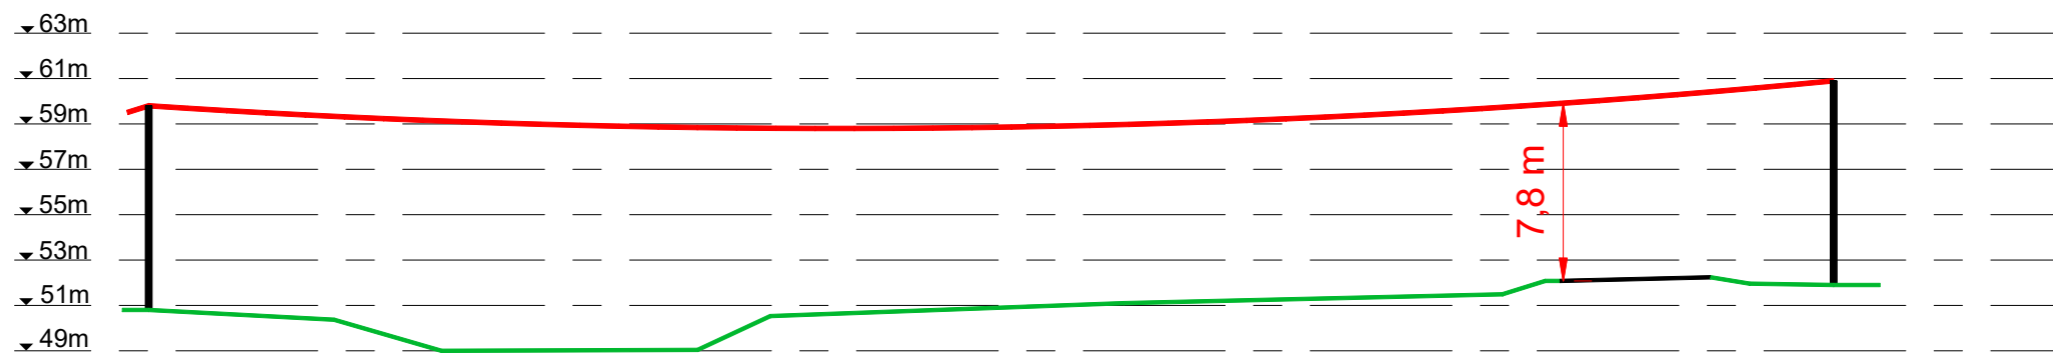


RV-1
Ristumine riigiteega 19244 km 16,43

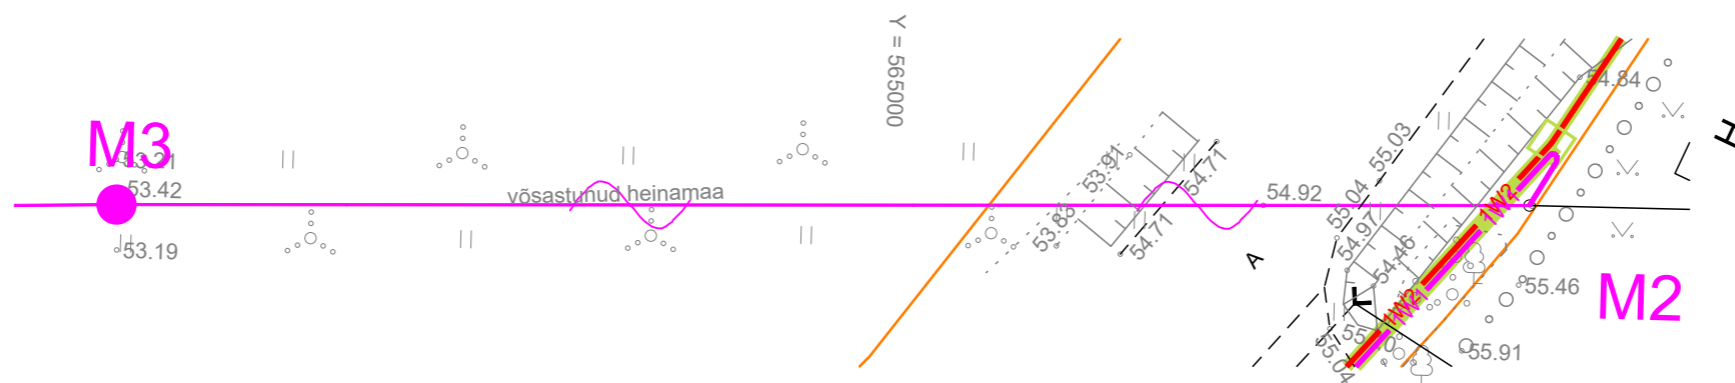

RV-2
Ristumine riigiteega 19244 km 17,54

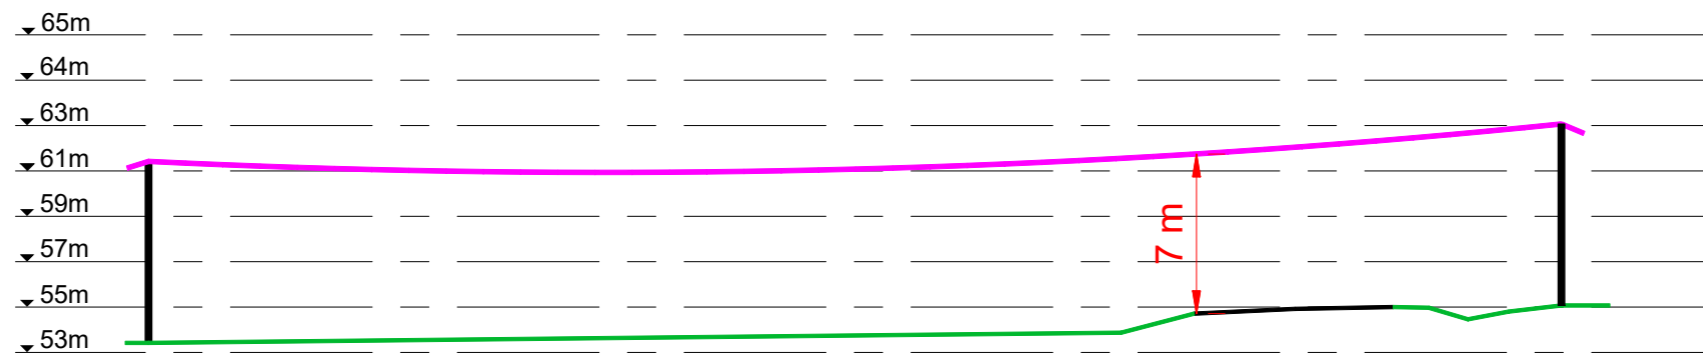

Projekt					Vändra-Võidula 10 kV fiidri rekonstrueerimine Türi vald Järva maakond					Tellija			
LEONHARD WEISS					Ristmevälja joonised RV-1 ja RV-2					Elektrilevi OÜ			
E-post estonia@leonhard-weiss.com Telefon +372 601 2285 Registrikood 12083348 EL10665798-0001					Joonise nr					Joonise nr IP7126-1			
Projektiteeris					Karl M Põldsam		10.2024		+372 59002453		Möötkava		Tööprojekt
Kontrollis											Staadium		
Projektijuht											Keel		Lehti
											EST		2
													2