


Isikliku kasutusõiguse seadmise plaan

IKÕ seadmise ala Pos nr (plaanil)	Kinnistu registriosa nr	Katastriüksuse tunnus, nimi ja sihtotstarve	IKÕ seadmise ala pindala ruutmeetrites m²
Pos 1	7201250	35402:002:1466 89 Põlva-Saverna tee transpordimaa	36

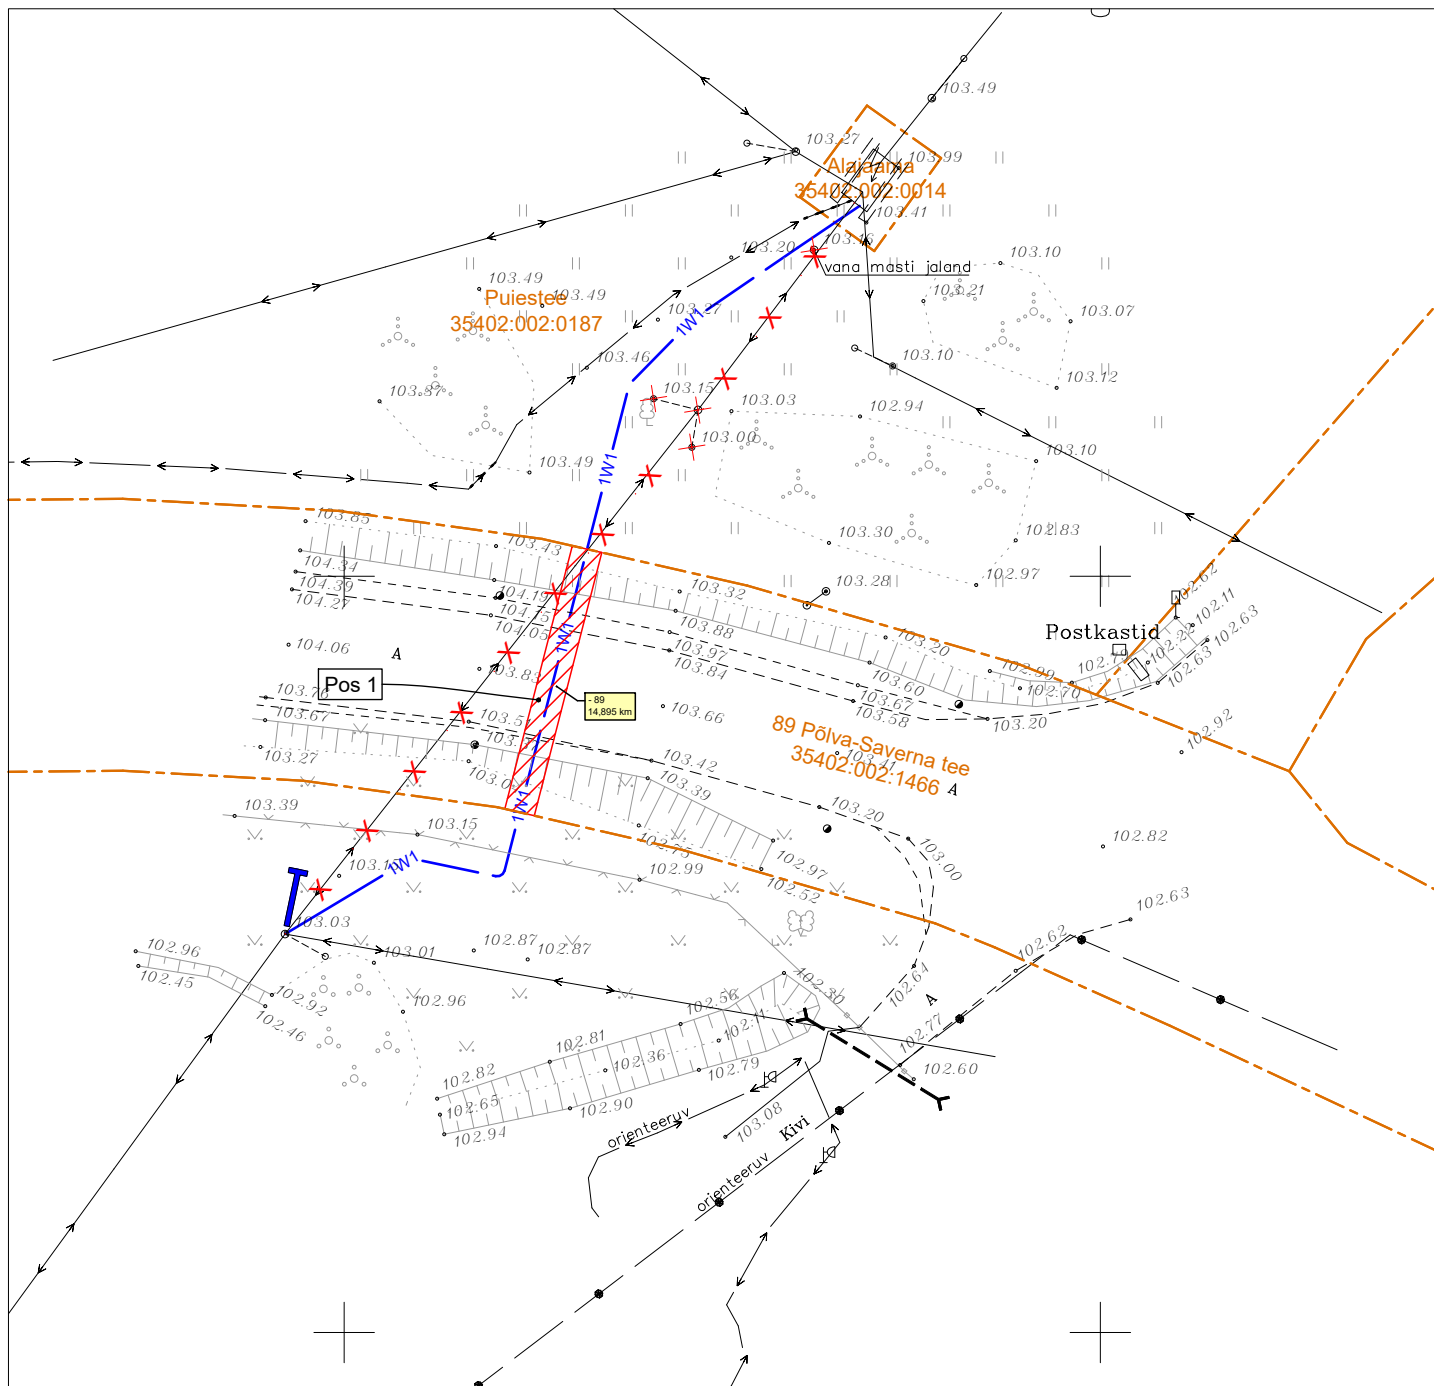

IKÕ seadmise ala



Katastriüksuste piirid



Projekteeritud 0,4 kV maakaabel kaitsetorus (esimene nr kaablite arv)



Demonteeritav 0,4 kV õhuliin

Projekti nimetus / asukoht Piigaste alajaama F7 nõuetekohasuse tagamine. Ruusmäe küla, Piigaste küla, Kanepi vald, Põlva maakond.			Töö nr IP8372
Koostaja A. Mee, tel. 511 9005	Mõõtkava M 1: 500	Leht / formaat 1 / A4	Kuupäev 10.12.2025