
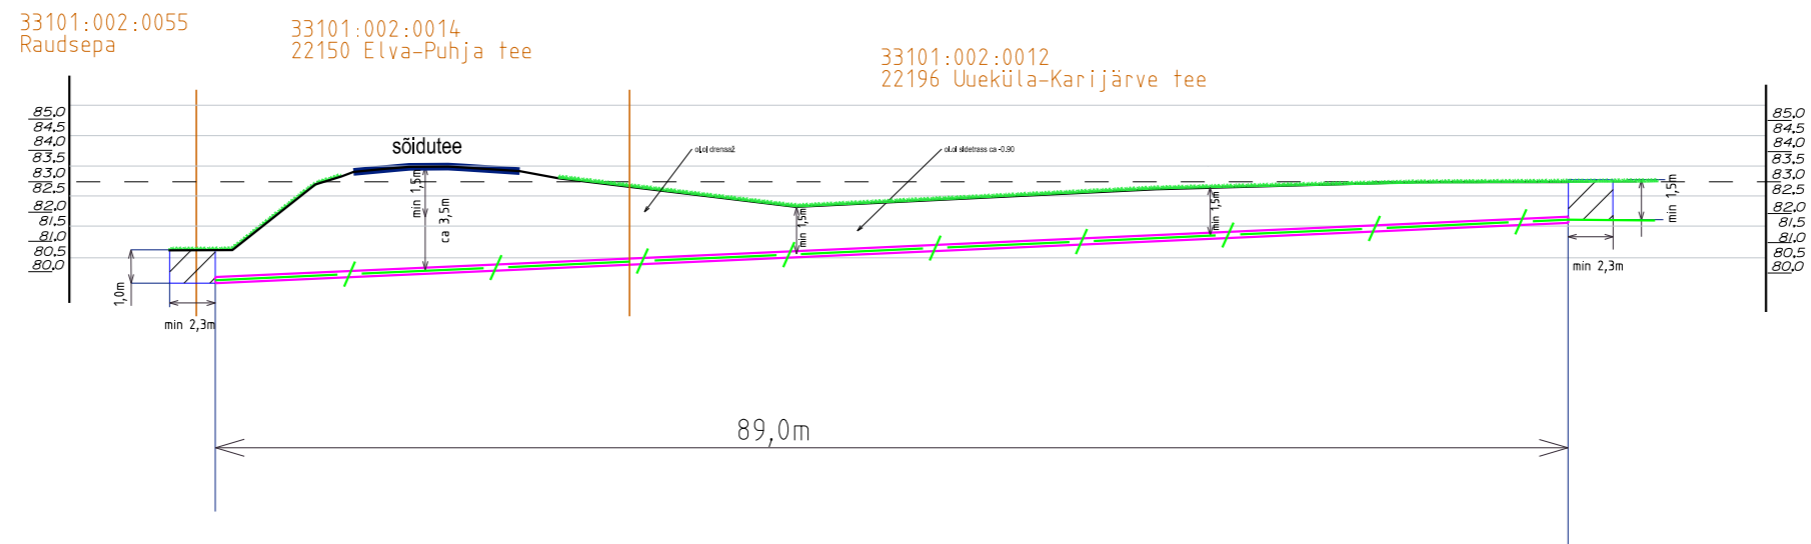


Ristumine 22150 Elva-Puhja tee km 6,82

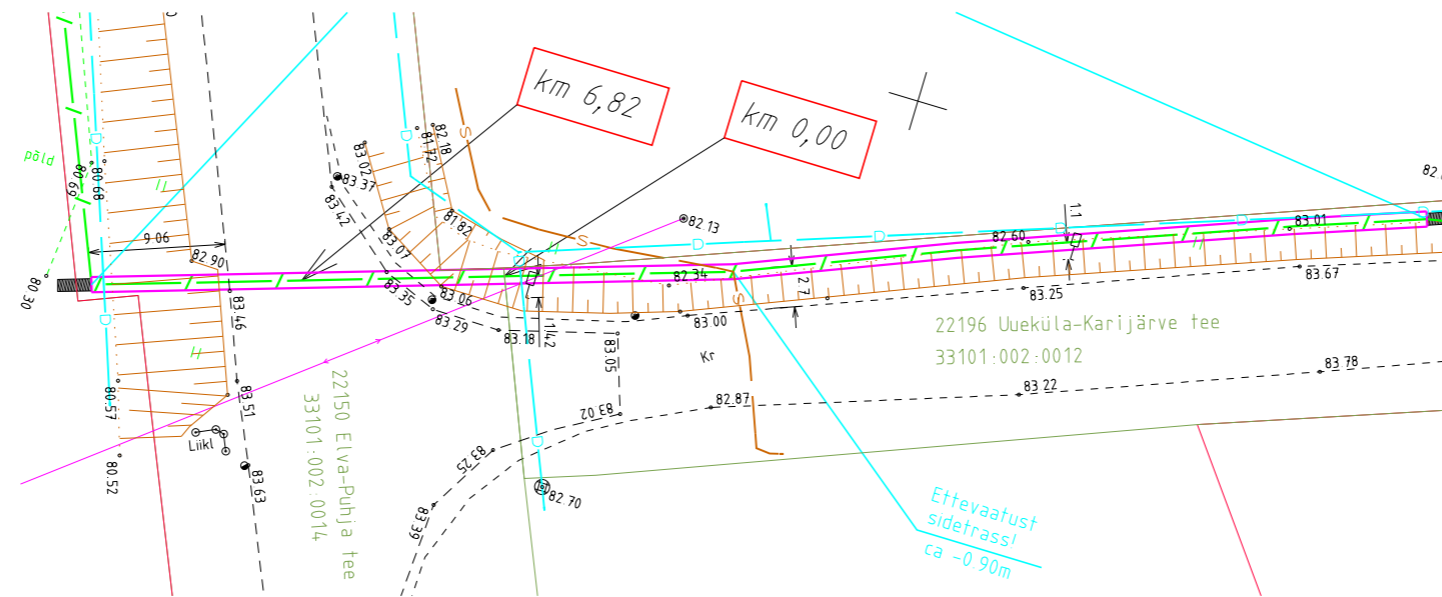

MTR HALDUSE OÜ info@mtrhaldus.eu		TELLIJA Sonicest OÜ		
KUUPÄEV	22.10.2023	NIMETUS	FAIL P1123_tugimaantee_ristlõige.dgn	FORMAAT A3
PROJEKT	K.Mälton	Tartumaa Tartu vald Vahesaare küla sidekaabel		JOONIS Ristumine tugimaanteega LEHT 02
			TÖÖ NUMBER P11-23	LEHTI