
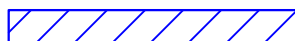


ISIKLIKU KASUTUSÕIGUSE SEADMISE PLAAN

Harju maakond, Rae vald, Rae küla

Rabaserva (katastritunnus 65301:002:0167)

kinnistu nr. 13408702

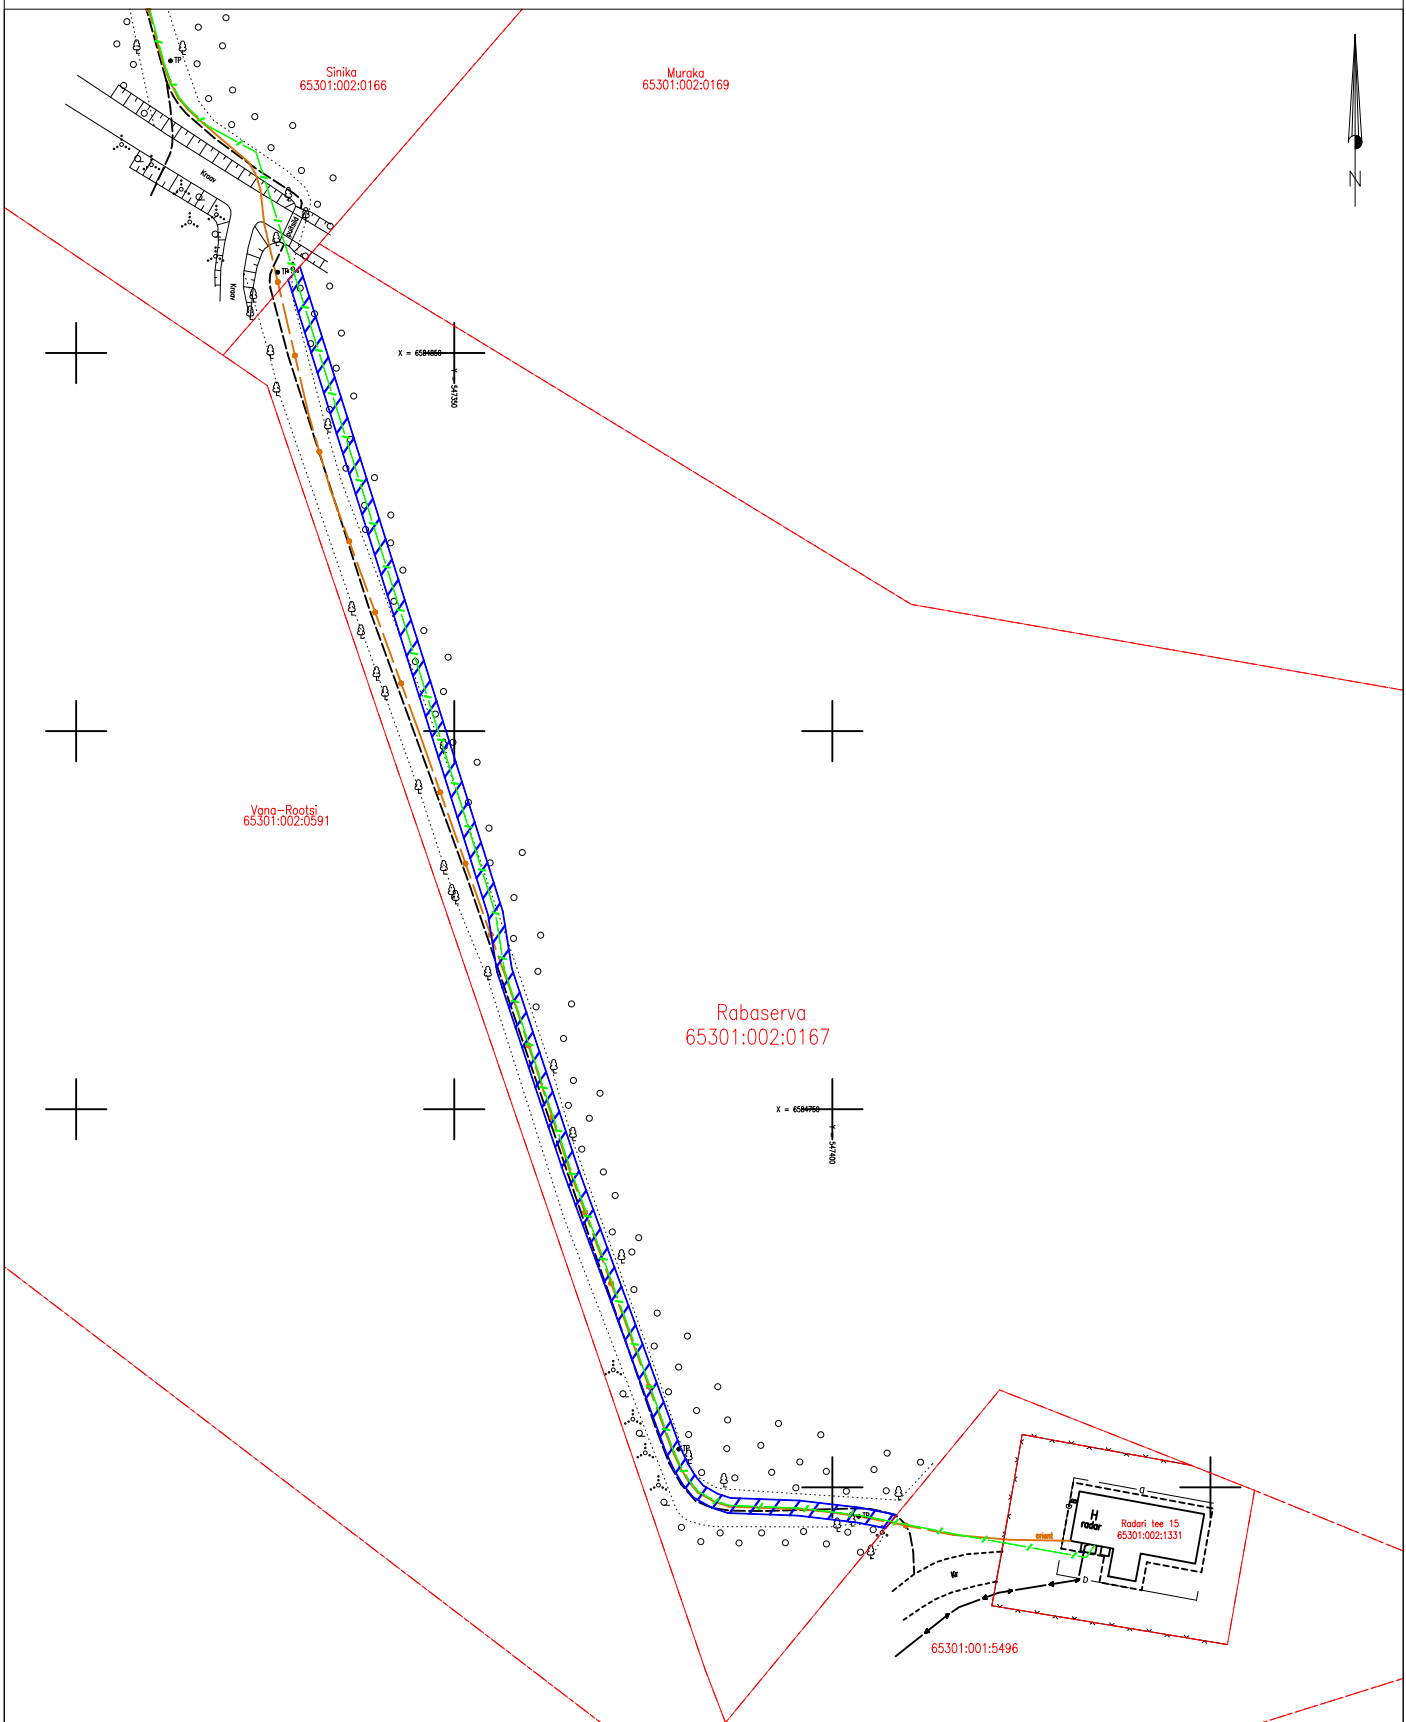

IKÕ seadmise ala



Katastriüksuste piirid



Projekteeritud sidetrass

Mõõtkava: M 1:1000

Koostaja: M.Tarto

PARI ID: 698927