






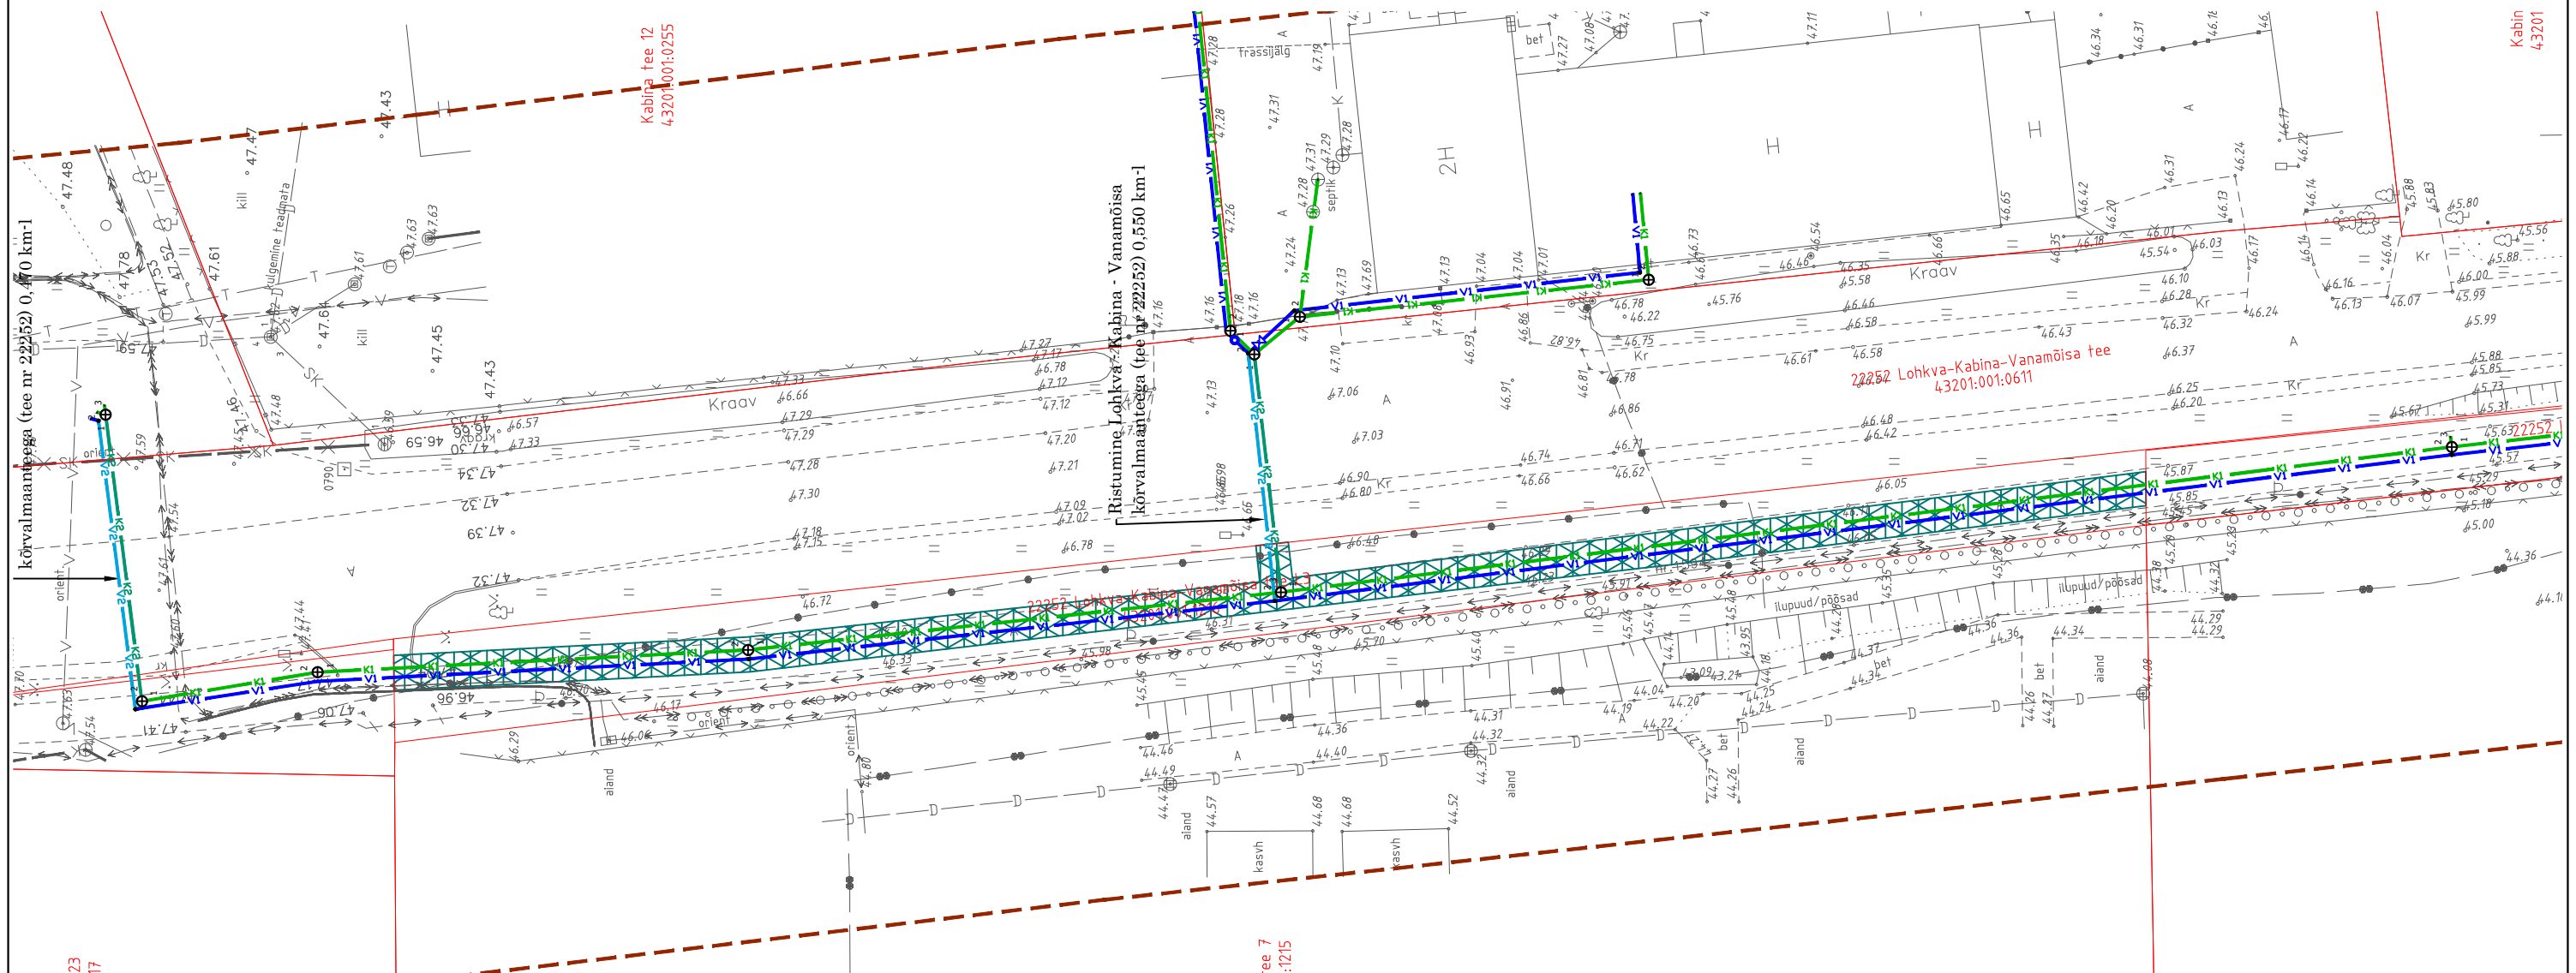

Isikliku kasutusõigusega koormamise plaan

Mõõtkava 1:500

Aadress: Tartu maakond, Luunja vald, Lohkva küla, 22252
Lohkva - Kabina - Vanamõisa tee L3

Katastritunnus: 43201:001:1216



-  - Isikliku kasutusõiguse seadmise ala torustike ristumisel maantee kinnistuga, pindalaga 357,70 m²
-  - Katastriüksuse piir
-  V1 - projekteeritav veetorustik, kasutusõigusega alal 136,02 m
-  V2 - projekteeritav kinnisel meetodil rajatav veetorustik, kasutusõigusega alal 3,91 m
-  K1 - projekteeritav reoveekanaliseerimisitorustik, kasutusõigusega alal 136,01 m
-  K2 - projekteeritav kinnisel meetodil rajatav reoveekanaliseerimisitorustik, kasutusõigusega alal 3,28 m