






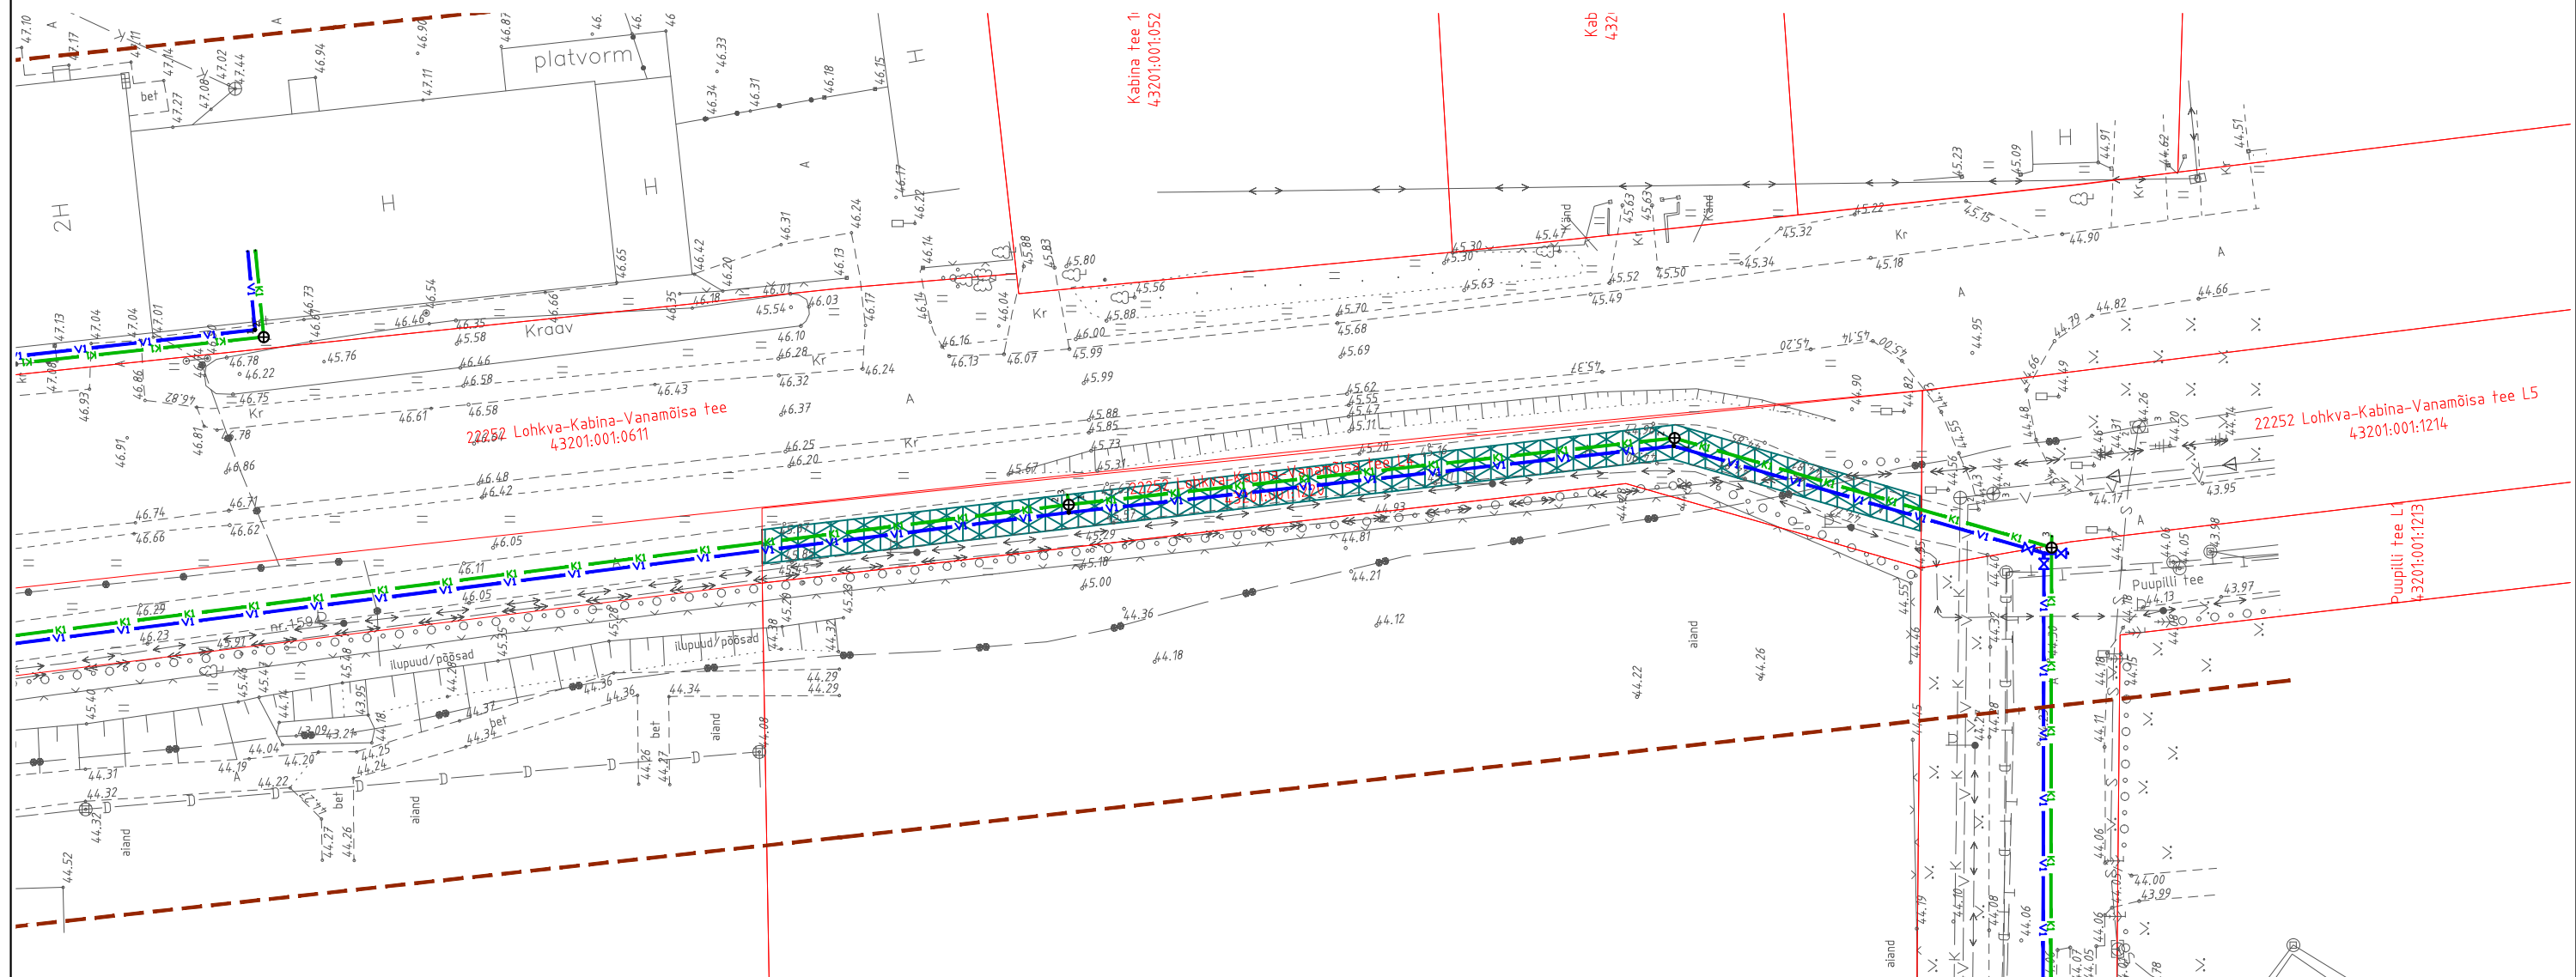

Isikliku kasutusõigusega koormamise plaan

Mõõtkava 1:500

Aadress: Tartu maakond, Luunja vald, Lohkva küla, 22252
Lohkva - Kabina - Vanamõisa tee L4

Katastritunnus: 43201:001:1220



-  - Isikliku kasutusõiguse seadmise ala torustike ristumisel maantee kinnistuga, pindalaga 235,54 m²
-  - Katastriüksuse piir
-  V1 - projekteeritav veetorustik, kasutusõigusega alal 90,50 m
-  V2 - projekteeritav kinnisel meetodil rajatav veetorustik
-  K1 - projekteeritav reoveekanaliseerimisitorustik, kasutusõigusega alal 90,51 m
-  K2 - projekteeritav kinnisel meetodil rajatav reoveekanaliseerimisitorustik