


Mhor: 1:100
Mver: 1:50

KAEVU TÄHIS	V-9	V-13
OLEMASOLEVA MAAPINNA KÕRGUS (m ABS)	46,30	47,15
PROJEKTEERITUD MAAPINNA KÕRGUS (m ABS)	46,30	47,15
TORU KÕRGUS PEALT (m ABS)	44,50	45,35
TORU RAJAMISSÜGAVUS	1,80	1,80
LANG	0,046	18,5m
TORU MATERJAL	PE PN10 RC100 De90 - 18,5m	
VAHEKAUGUSED (m)	18,5	
SIRGESTATUD TRASSI PLAAN		

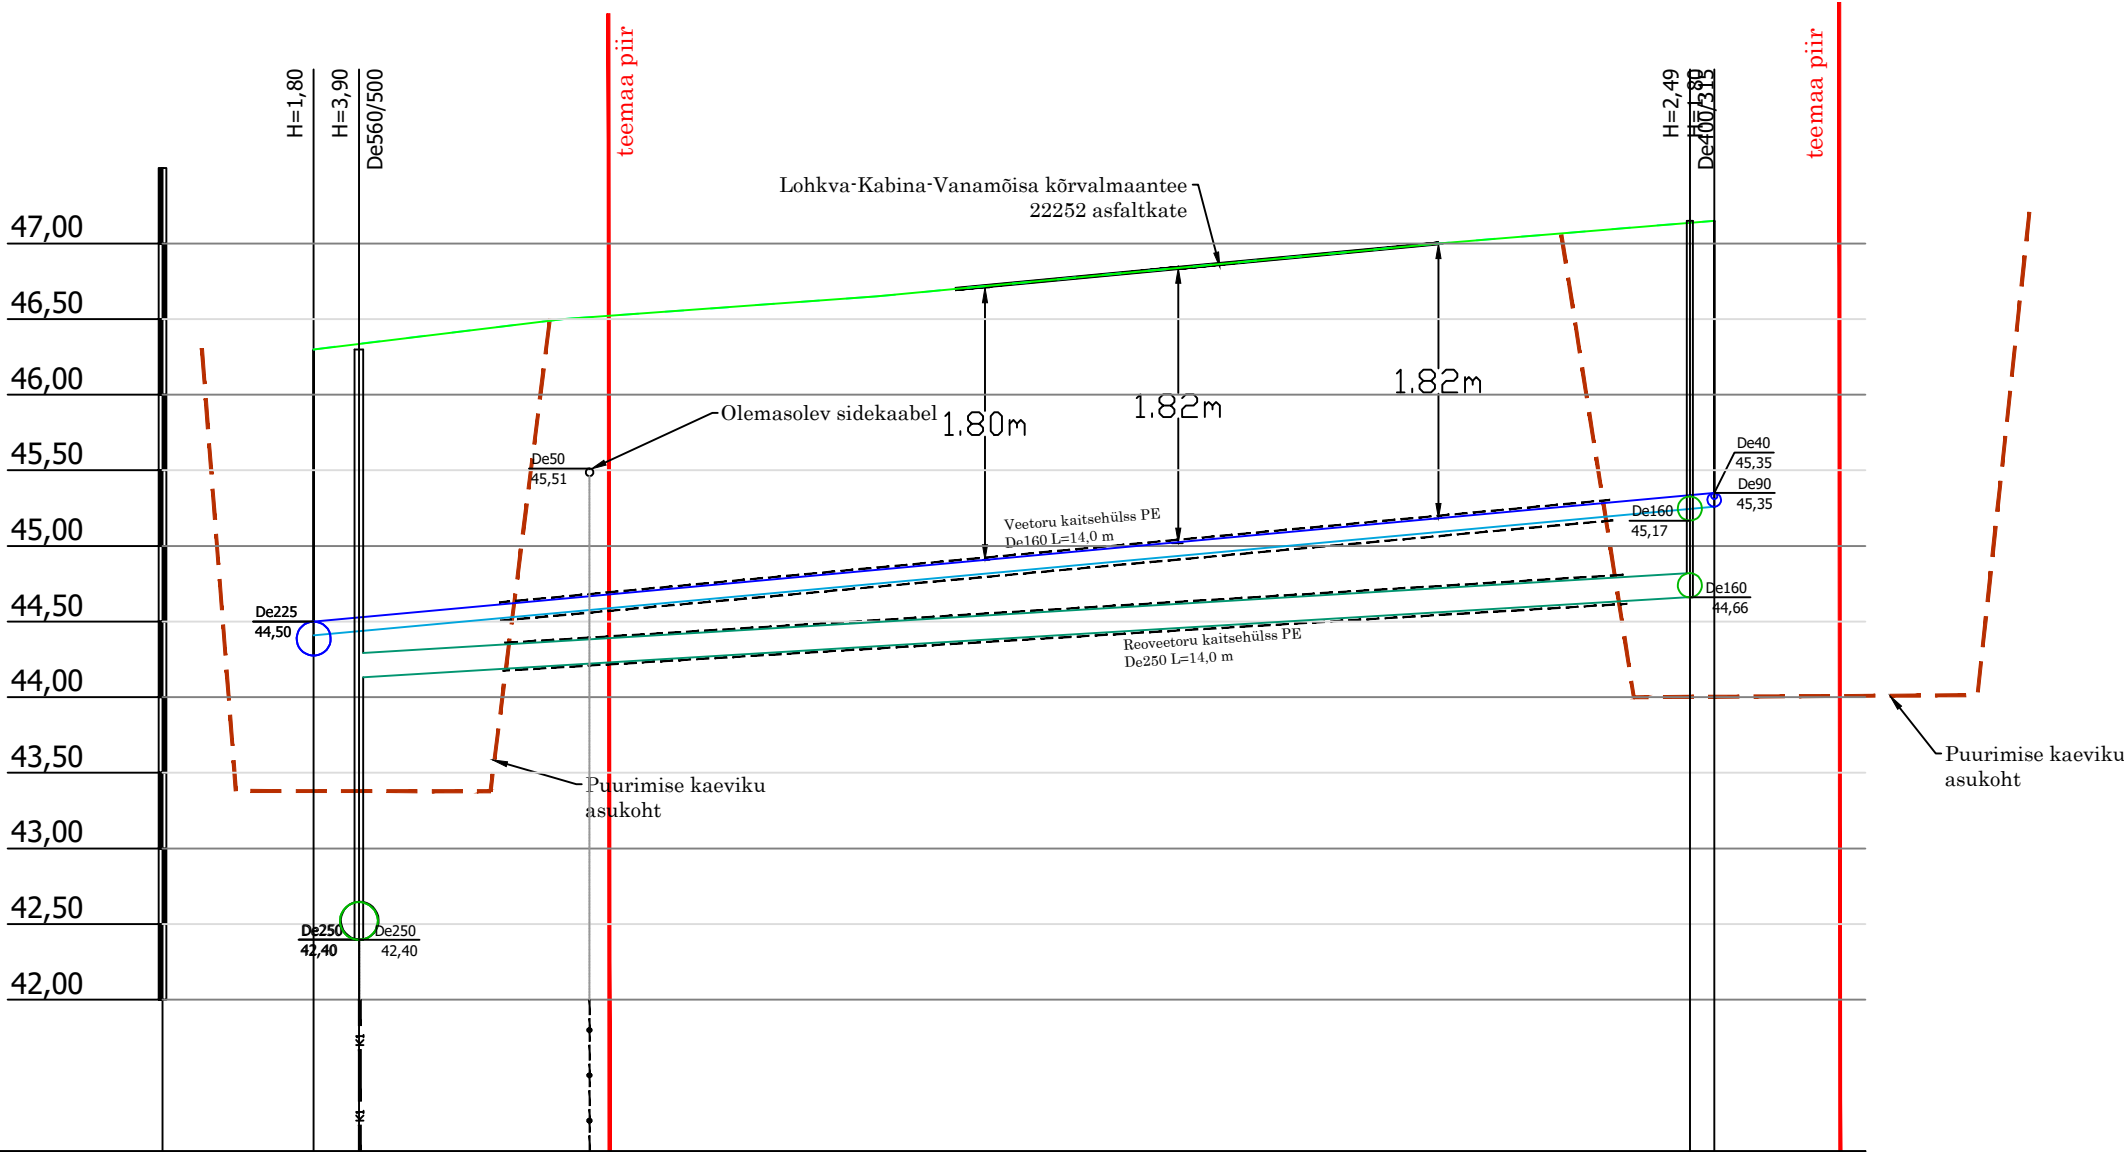

Märkused

- Torustike asukoht vt joonis AS-4-02
- Tingmärgid vt joonis AS-4-01
- Ehituskaeviku tüüpristlõiked vt joonis VK-6-01
