
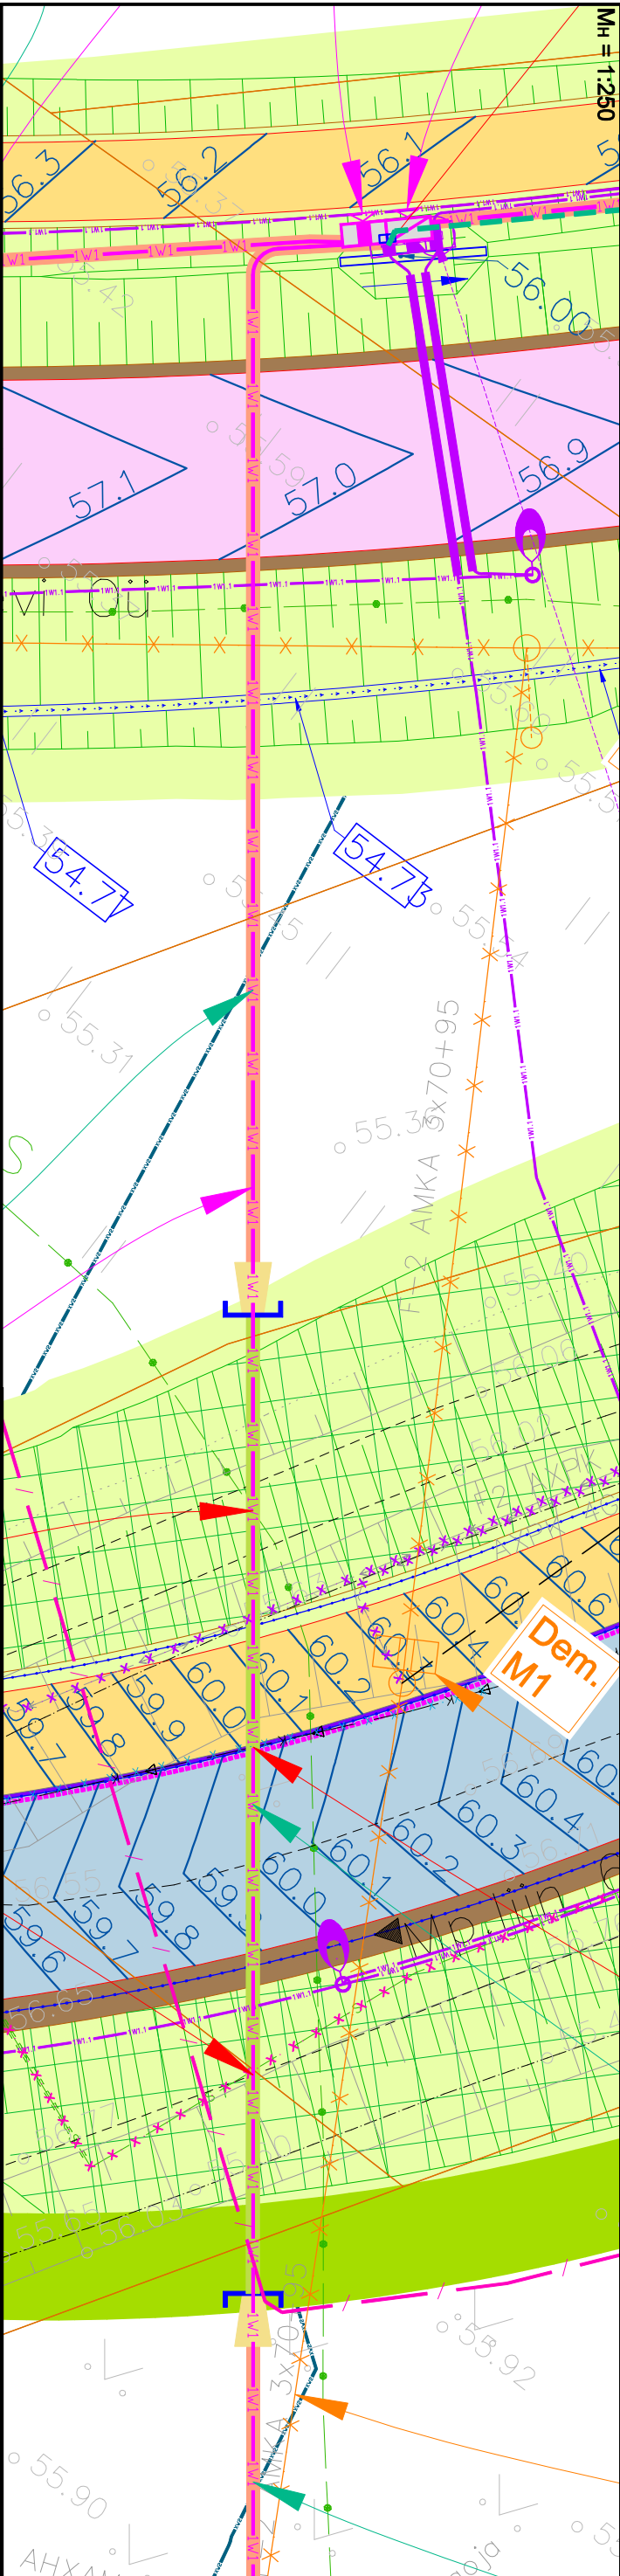



0,4 kV maakabli ristumine
3170011 Urge tee T4

Kohilo Ililussölm 400 31701:001:2219	Höfþóli Þarkla 31701:001:2297	Kohilo Ililussölm 410 31701:001:2298	Urge tee 14 31701:001:2313	Höfþóli tee 31701:002:0435	Uss-Höfþóli 31701:002:0433
--	----------------------------------	---	-------------------------------	-------------------------------	-------------------------------

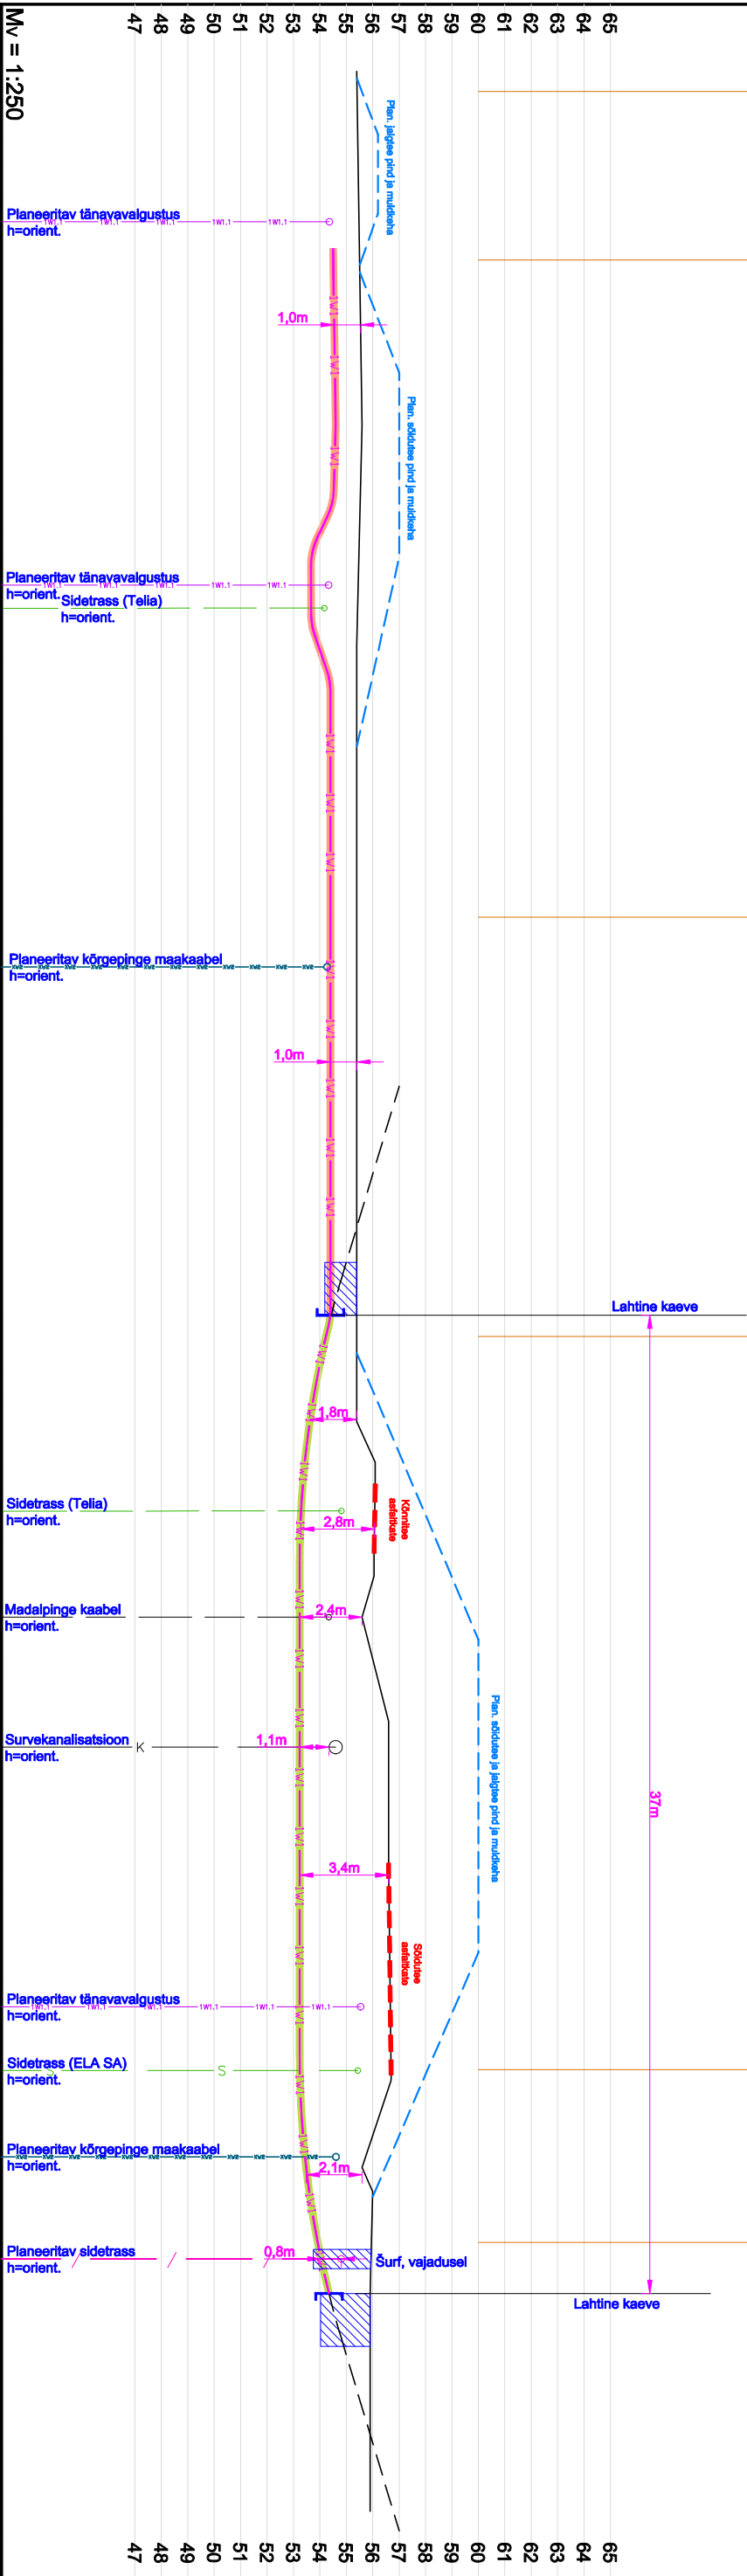

Projekt: Elektrilevi OÜ elektrivõrgu ümberehitus Härjajõe tee piirkonnas (OÜ Rail Baltic Estonia) Kohila alev ja Urge küla, Kohila vald, Rapla maakond			Tellija: Elektrilevi OÜ		
Joonis: Ristmევალი			Joonise nr: TR1141-4		
DRAFTIT  DRAFTIT OÜ Reg. koode: 14231335 Imetamun 3, 50412 Tervu info@draftit.ee		Projekteeris Mikk Reiter	Tel. 5348 2352		
Kontrollis		Aro Kivisild	Mõõtkava 1:250	Leht 1	Lehti 3
			Staadium	Tööprojekt	