


TINGMÄRGID	
	Projekteeritud 0,4kV maakaabel
	Projekteeritud liitumiskilp
	Kinnistu piir

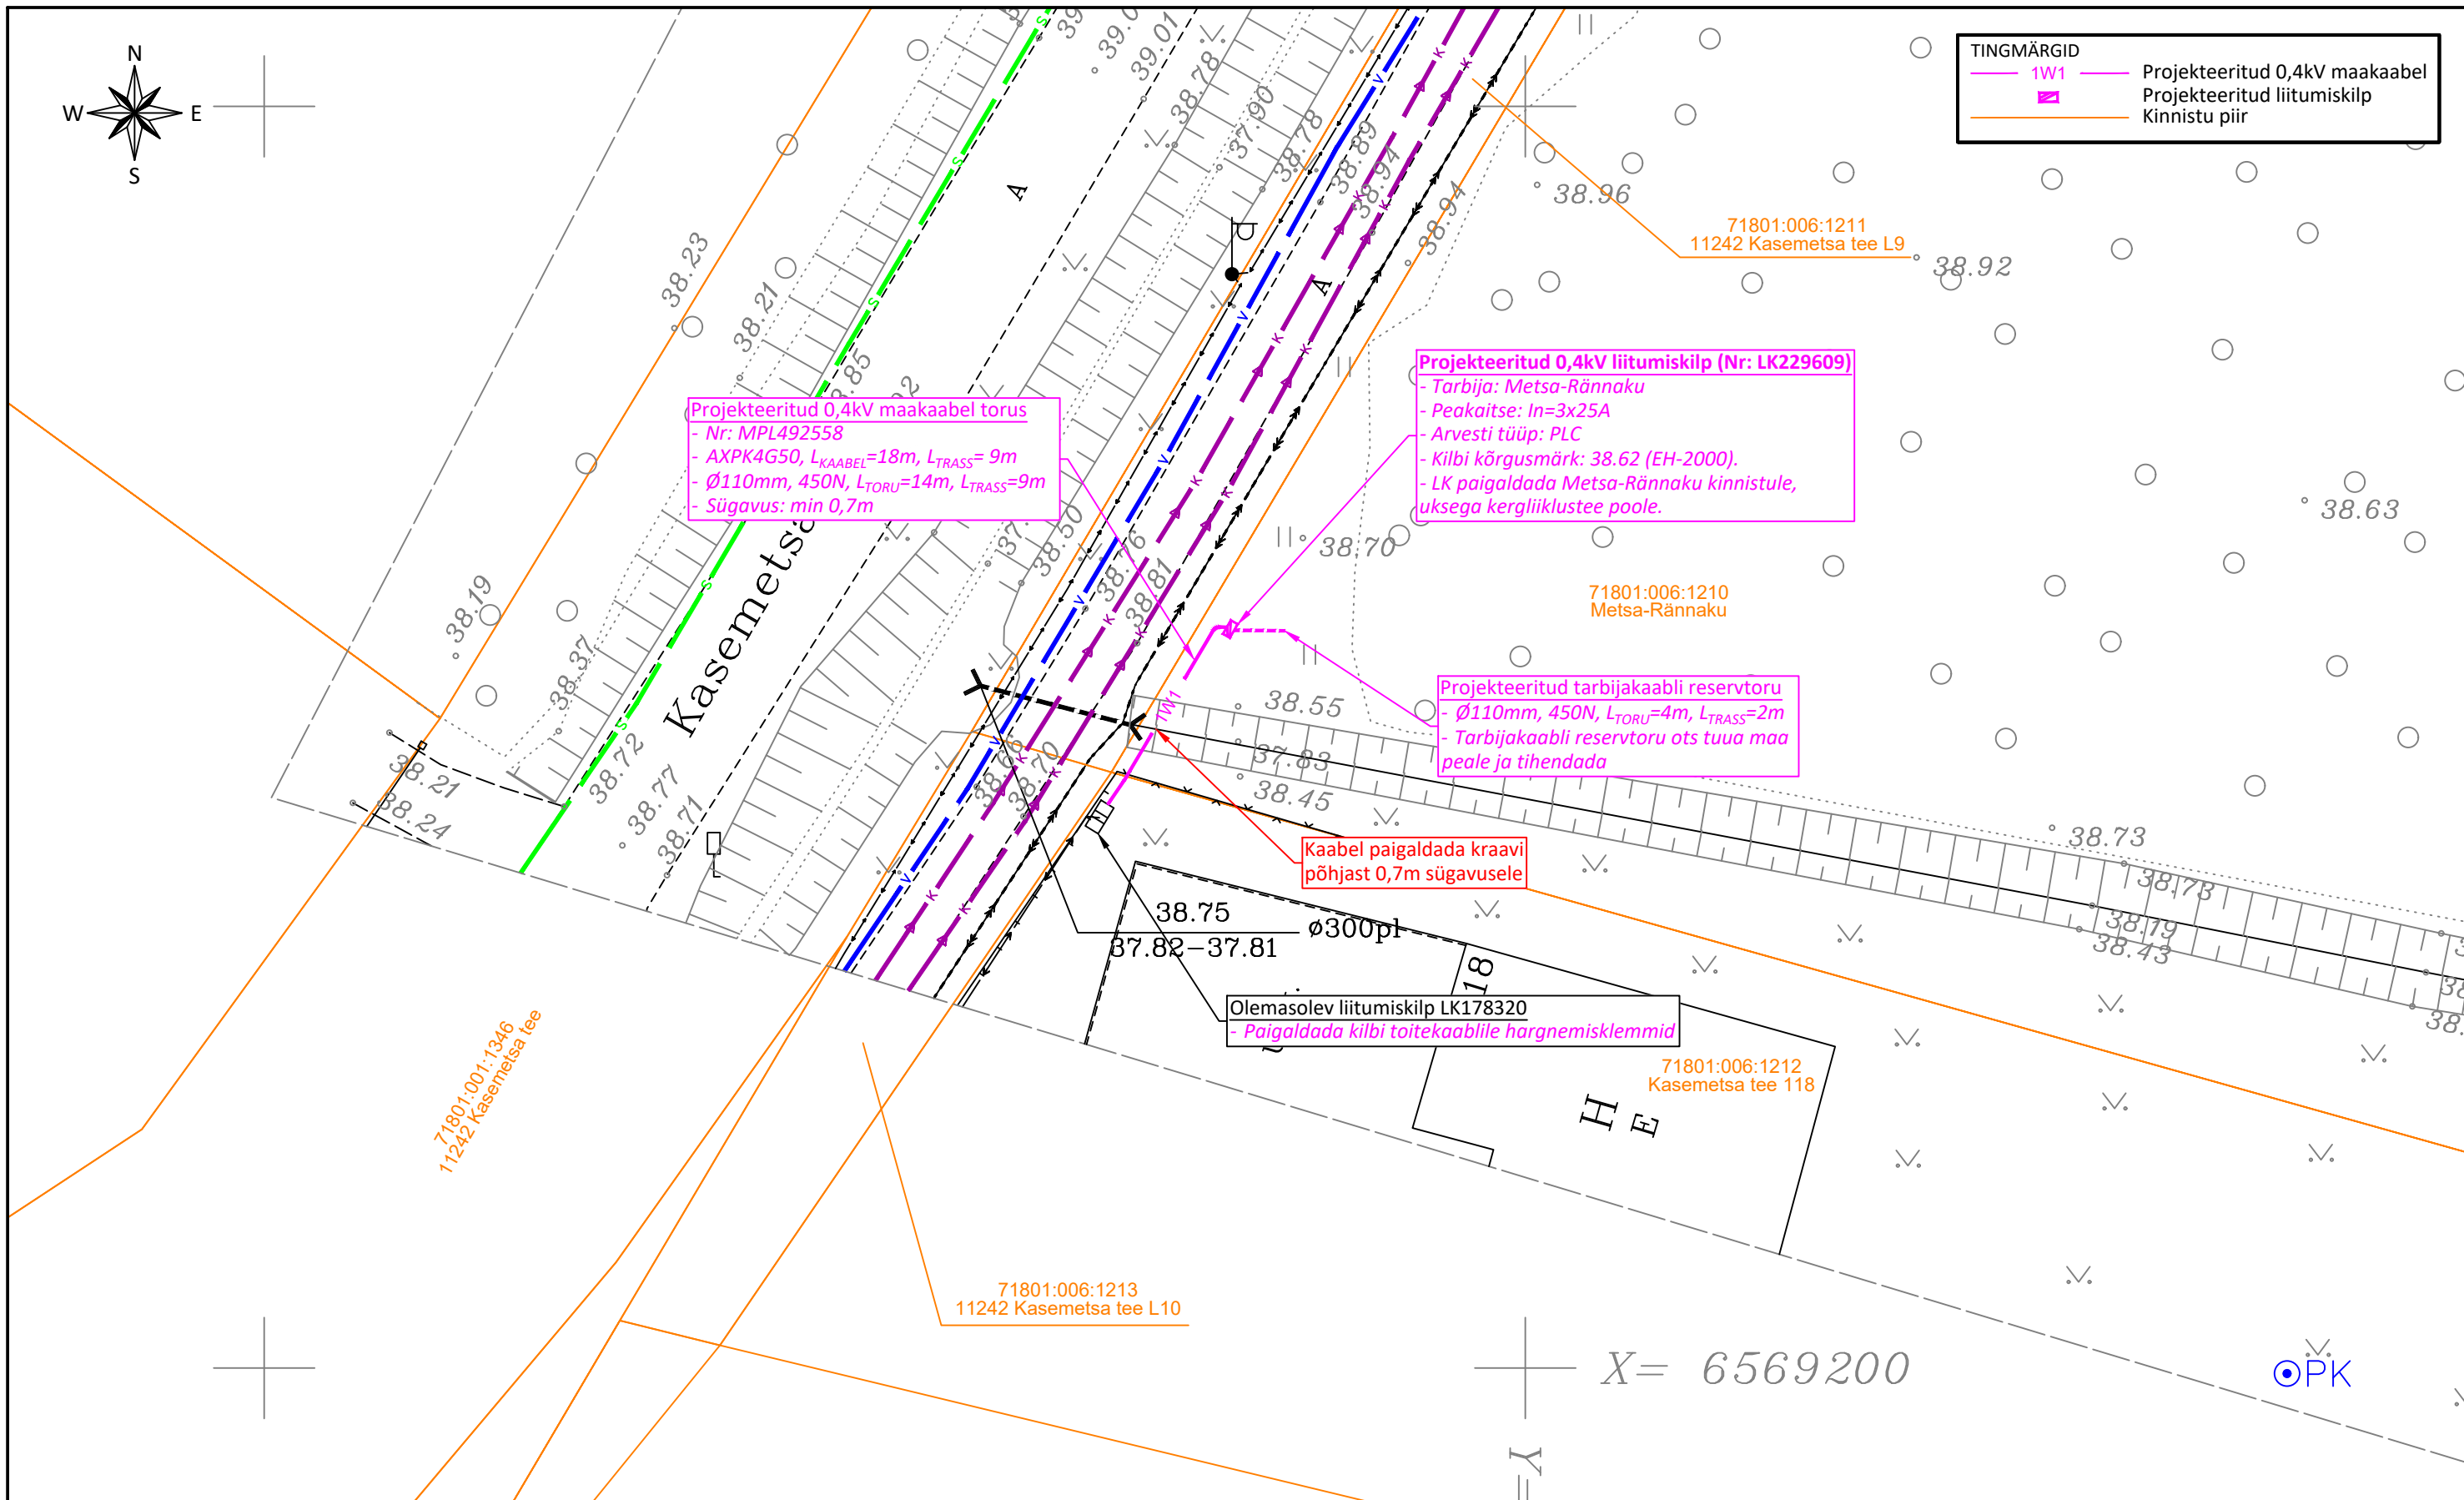

**Projekteeritud 0,4kV maakaabel torus**  
 - Nr: MPL492558  
 - AXP4G50, L<sub>KAABEL</sub>=18m, L<sub>TRASS</sub>=9m  
 - Ø110mm, 450N, L<sub>TORU</sub>=14m, L<sub>TRASS</sub>=9m  
 - Sügavus: min 0,7m

**Projekteeritud 0,4kV liitumiskilp (Nr: LK229609)**  
 - Tarbija: Metsa-Rännaku  
 - Peakaitse: In=3x25A  
 - Arvesti tüüp: PLC  
 - Kilbi kõrgusmärk: 38.62 (EH-2000).  
 - LK paigaldada Metsa-Rännaku kinnistule, uksega kergliiklustee poole.

**Projekteeritud tarbijakaabli reservtoru**  
 - Ø110mm, 450N, L<sub>TORU</sub>=4m, L<sub>TRASS</sub>=2m  
 - Tarbijakaabli reservtoru ots tuua maa peale ja tihendada

**Kaabel paigaldada kraavi põhjast 0,7m sügavusele**

**Olemasolev liitumiskilp LK178320**  
 - Paigaldada kilbi toitekaabli hargnemisklemmid

- MÄRKUSED:**
1. Projekt on koostatud lähtuvalt Elektrilevi OÜ projekteerimisülesandest nr: 471836.
  2. Projekti asendiplaani koostamiseks on kasutatud:  
 - Geodeetilist alusplaani: Mau & Pojad OÜ; töö nr: TJ 12/24; kuupäev: 24.02.2024.
  3. Kaablite paigaldamisel teiste tehnorajatiste kaitsesoonides lähtuda vastava tehnorajatise kaitsevööndis tegutsemise korrast.
  4. Kaablite ristumisel teiste tehnorajatiste trassidega tagada normide kohased vahekaugused.
  5. Kaabli paigaldussügavus: vastavalt asendiplaanil märgitule.

Tellija: Elektrilevi OÜ		Joonis: Asendiplaan	Joonise nr. EL-01	Möötkava 1:250 / A3	Leht 1/1
Stadium Koostas Kontrollis Proj. kood Töö nr. Kuupäev	Tööprojekt T. Liiber I. Lillemäe LC1529 24_LH906012 03.05.2024	Töö nimetus: Metsa-Rännaku kinnistu liitumine elektrivõrguga	Muudatus	Kuupäev	
		Aadress: Metsanurme küla, Saku vald, Harju maakond	<b>E-SERVICE</b>		
		24 LH906012 TP_EL-01_ASEND_240503_TL	Salve 2a Tallinn 11612 Tel: (+372) 6 701 066 www.eservice.ee Elektritööde reg. nr.: EL10360030-0001		