


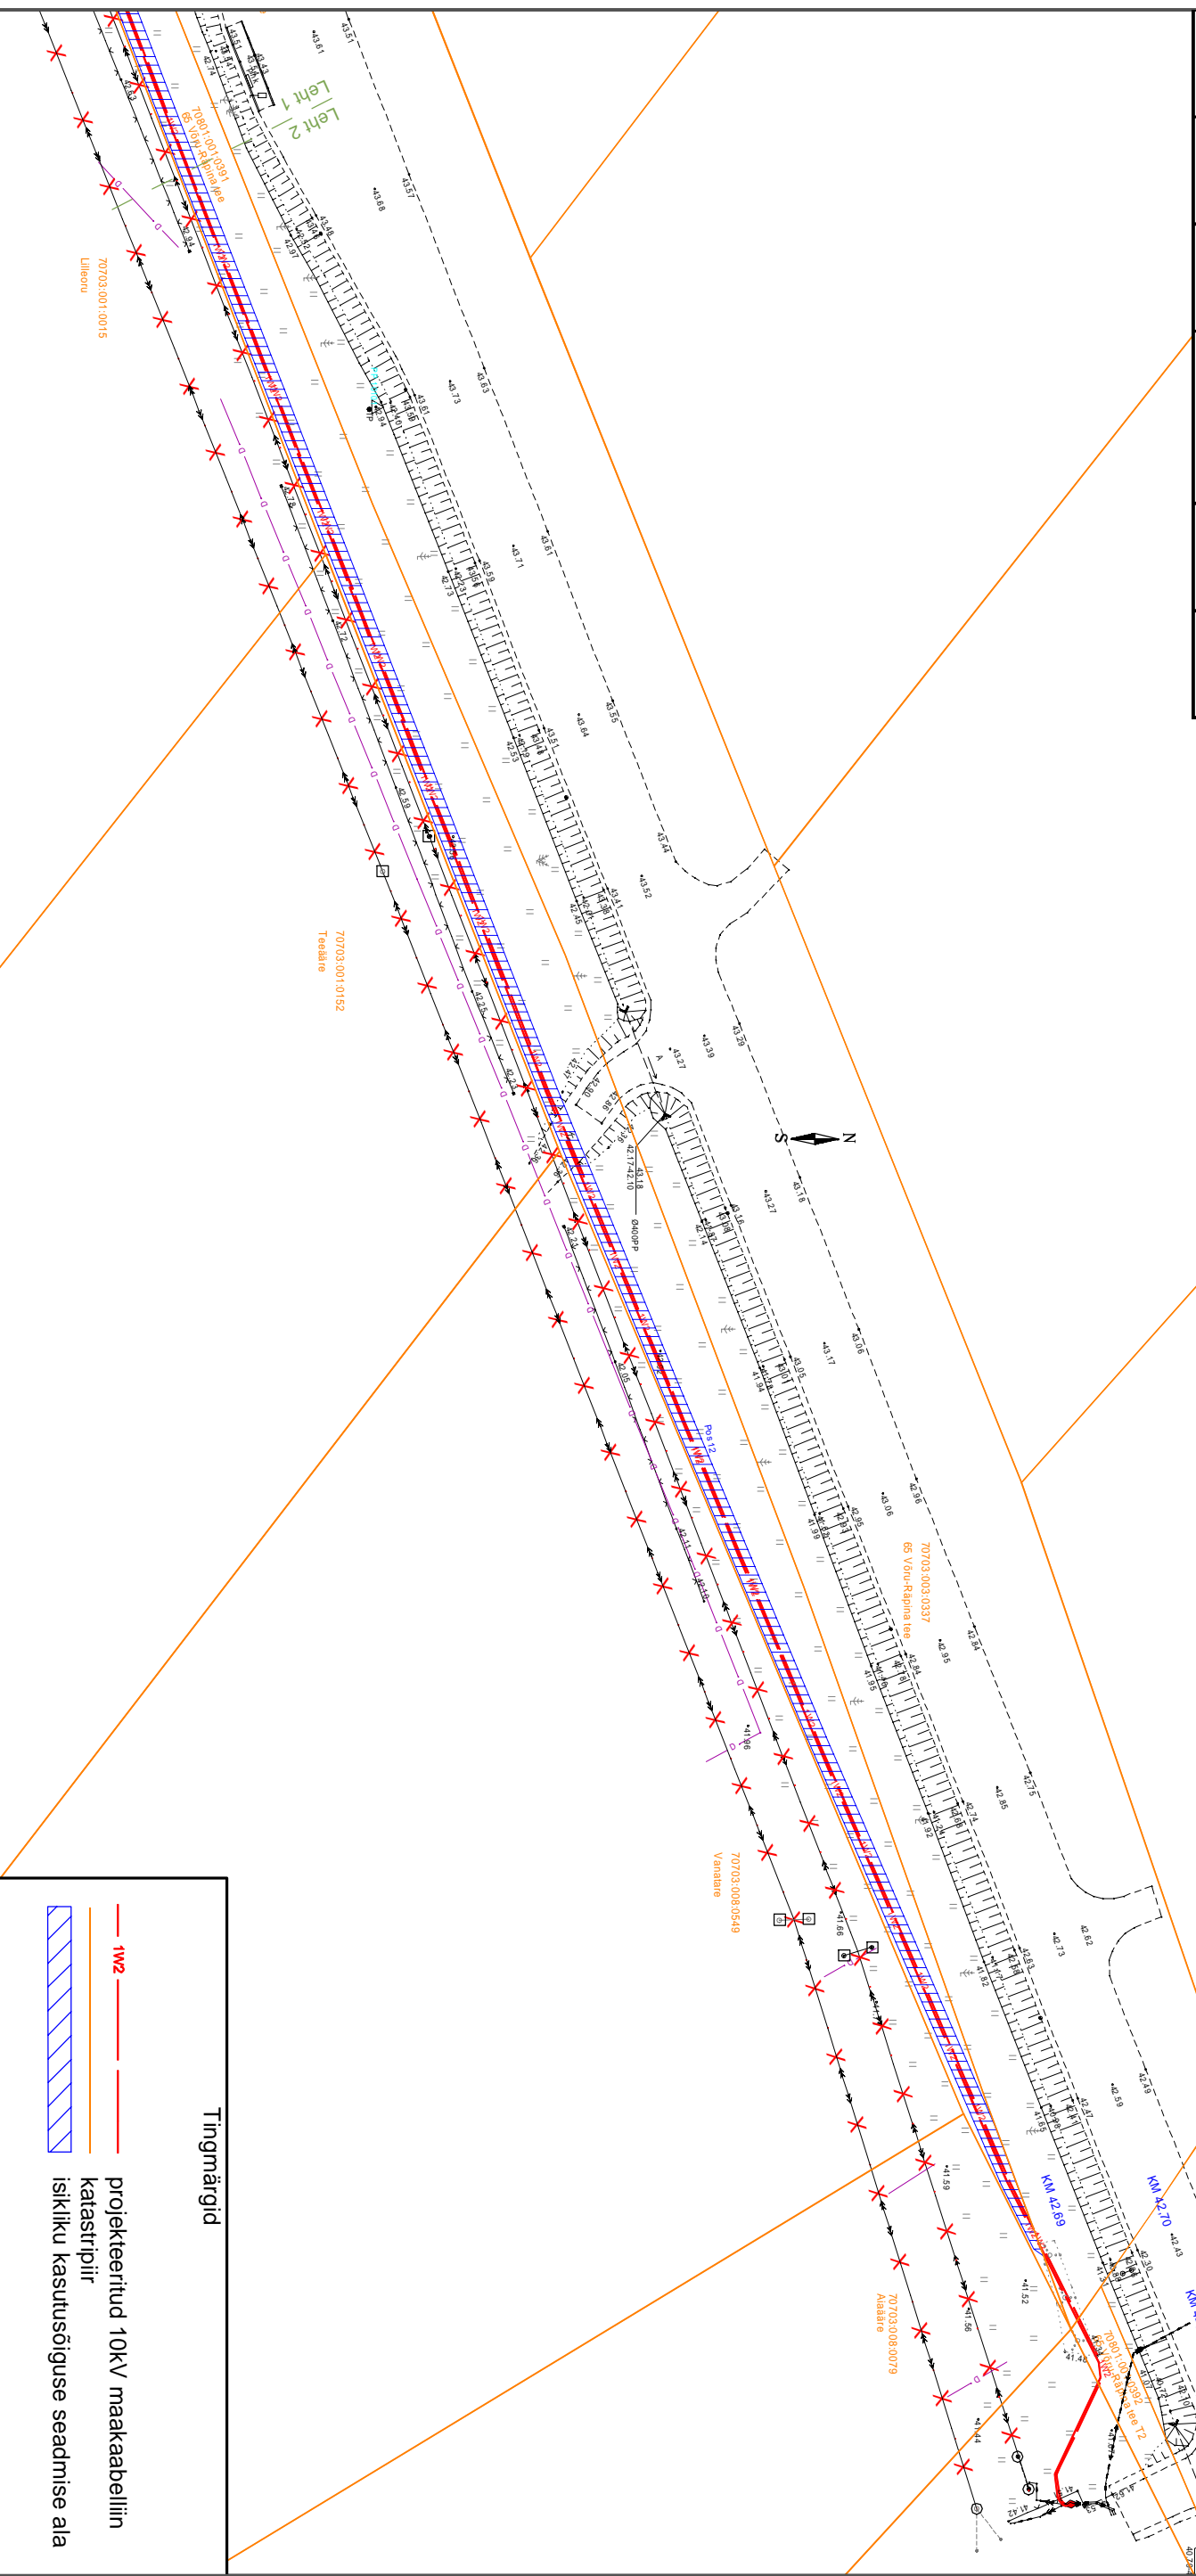


70801:001:0391
 65 Võru-Räpina tee
 Sillapää küla, Räpina vald, Põlvamaa

Mõõtkava 1:750 (A3)
 Leht 2 (Lehti 2)

Jrk nr	IKÕ ala Pos nr (plaanil)	Kinnistu registriots a number	Katavõttesuse tunnus, nimi ja sihtotstarve	Asukoht riigitee suhtes (nr ja nimi) (lõigu algus ja lõpp km)	Ala pindala m ²
12.	Pos 12	18752350	70801:001:0391; transpordina	65 Võru- Räpina tee km 42,28- 42,69	860



Tingmäärid

-  projektteeritud 10kV maakaabellin
-  katastripiir
-  isikliku kasutusõiguse seadmise ala