


Mahasõit riigi kõrvalmaanteelt 16136 Taebbla-Kullamaa, km 16,537 paremal
TÜÜPRISTLÕIGE
Pk 0+03 - 0+21

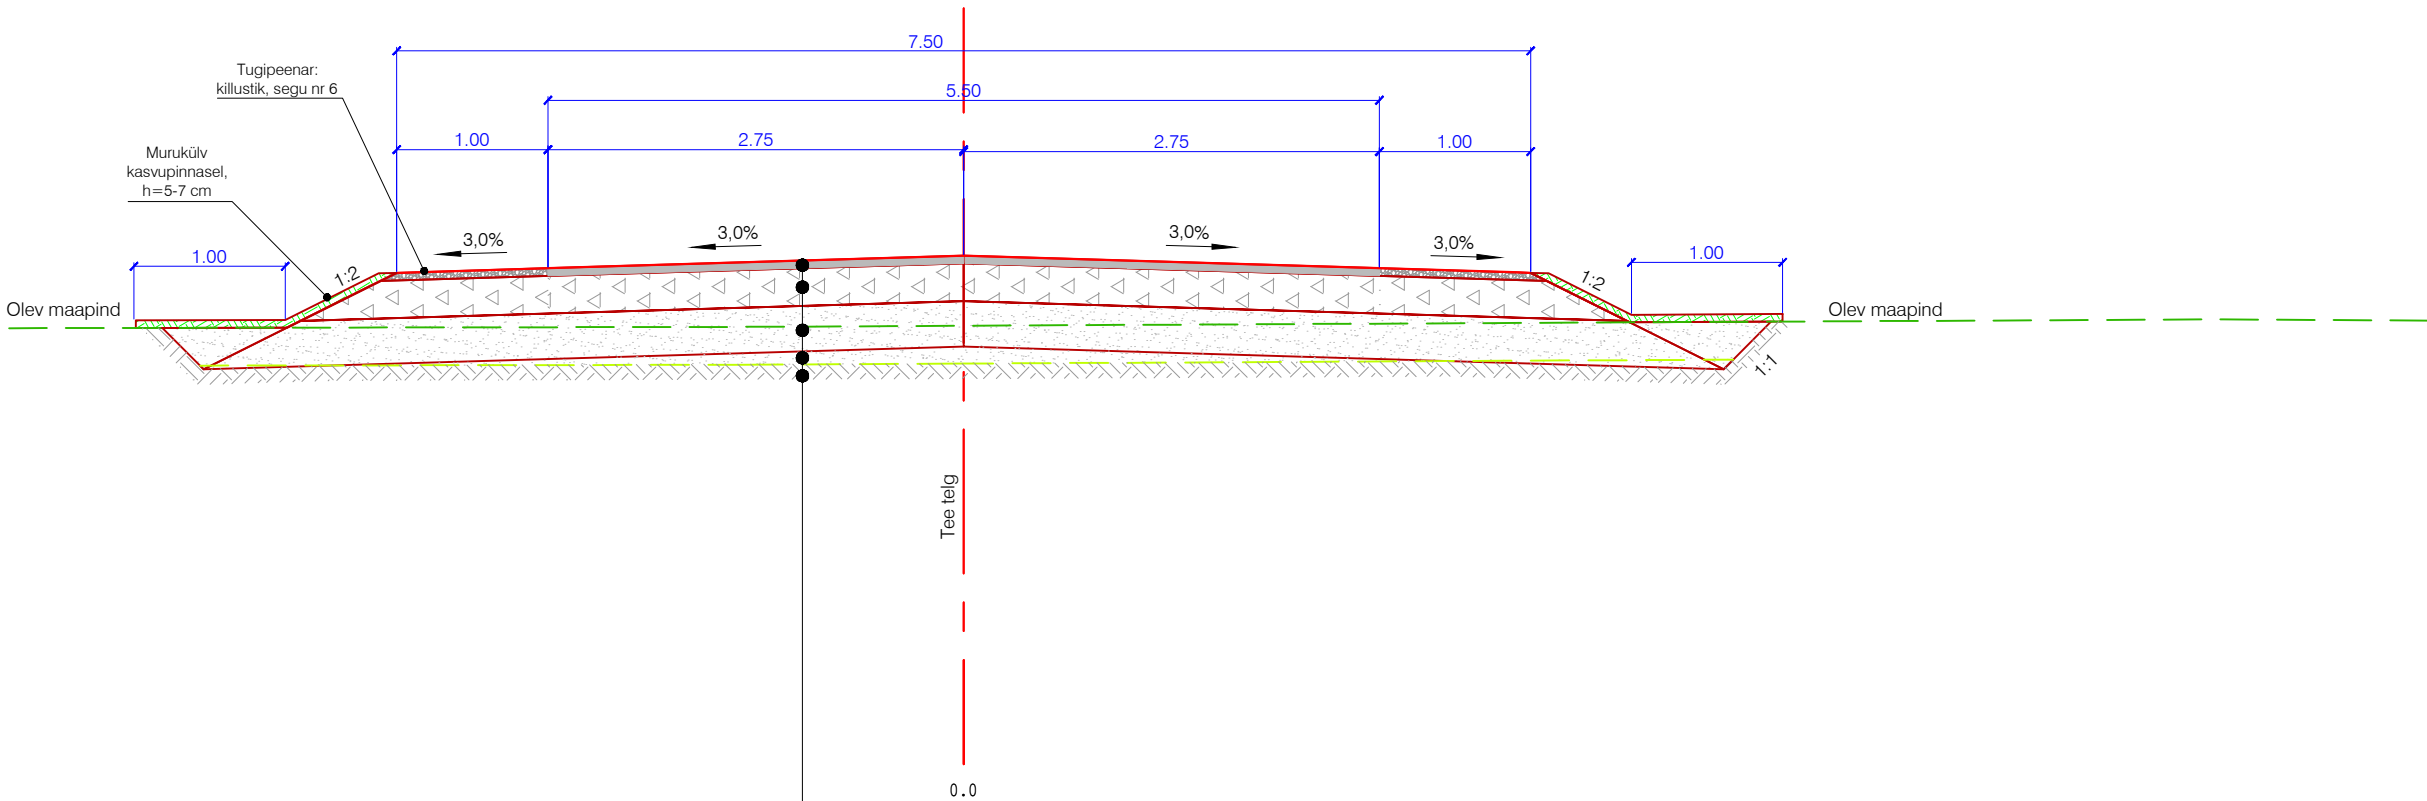

KIHI	NIMETUS	PAKSUS
2x	pindamine graniitkillustikuga , sideaine bituumenemulsioon BE65R	h~3-5cm
Settekivimikillustikust	alus kiilumismeetodil fr 16/32+32/63mm	h=25cm
Liivalus	ühtlaseterisest jämeliivast Tm_115, (k≥1m/ööp)	h=30cm
Täitepinnas	ühtlaseterisest peenliivast Tm_90, (k≥0,5m/ööp)	vajadusel
Olemasolev	aluspinnas	
Kokku		hmin~60cm

MÄRKUSED:
Koordinaadid: L-EST '97 SÜSTEEMIS
Kõrgused: EH2000 süsteemis

 BIMAP OÜ reg nr 16350682 Pärnu mnt 153 tel +372 56 457 201	TELLIJA: Riigimetsa Majandamise Keskus	PROJEKTI NIMETUS: Riigitee 16136 Taebbla-Kullamaa tee ja Karuperse tee ristumiskoha ehitamine km 16,537 paremal	STAADIUM: PP
	PROJEKTEERIJA H.Rannakivi	PROJEKTI OSA: Teedeehituslik osa	TÖÖ NR: P02-2026
	PROJEKTEERIJA	OBJEKTI ASUKOHT (AADRESS): Ohtla küla, Lääne-Nigula vald, Lääne maakond	JOONISE NR: TL-6-02
	PROJEKTEERIJA	JOONISE NIMETUS: Tüüpriistlõige	MÕÖTKAVA: 1:50
	KONTROLLIS	DOKUMENDI NIMETUS: P02-2026_PP_TL-6-02	VERSIOON: 0
	ALLKIRI		
	TEGEVUSLOA NUMBRID: EEP004711		
KOOSTATUD / TRÜKITUD 01.01.2025 / 20.07.2026			