


Mhor 1:500  
Mvert 1:50

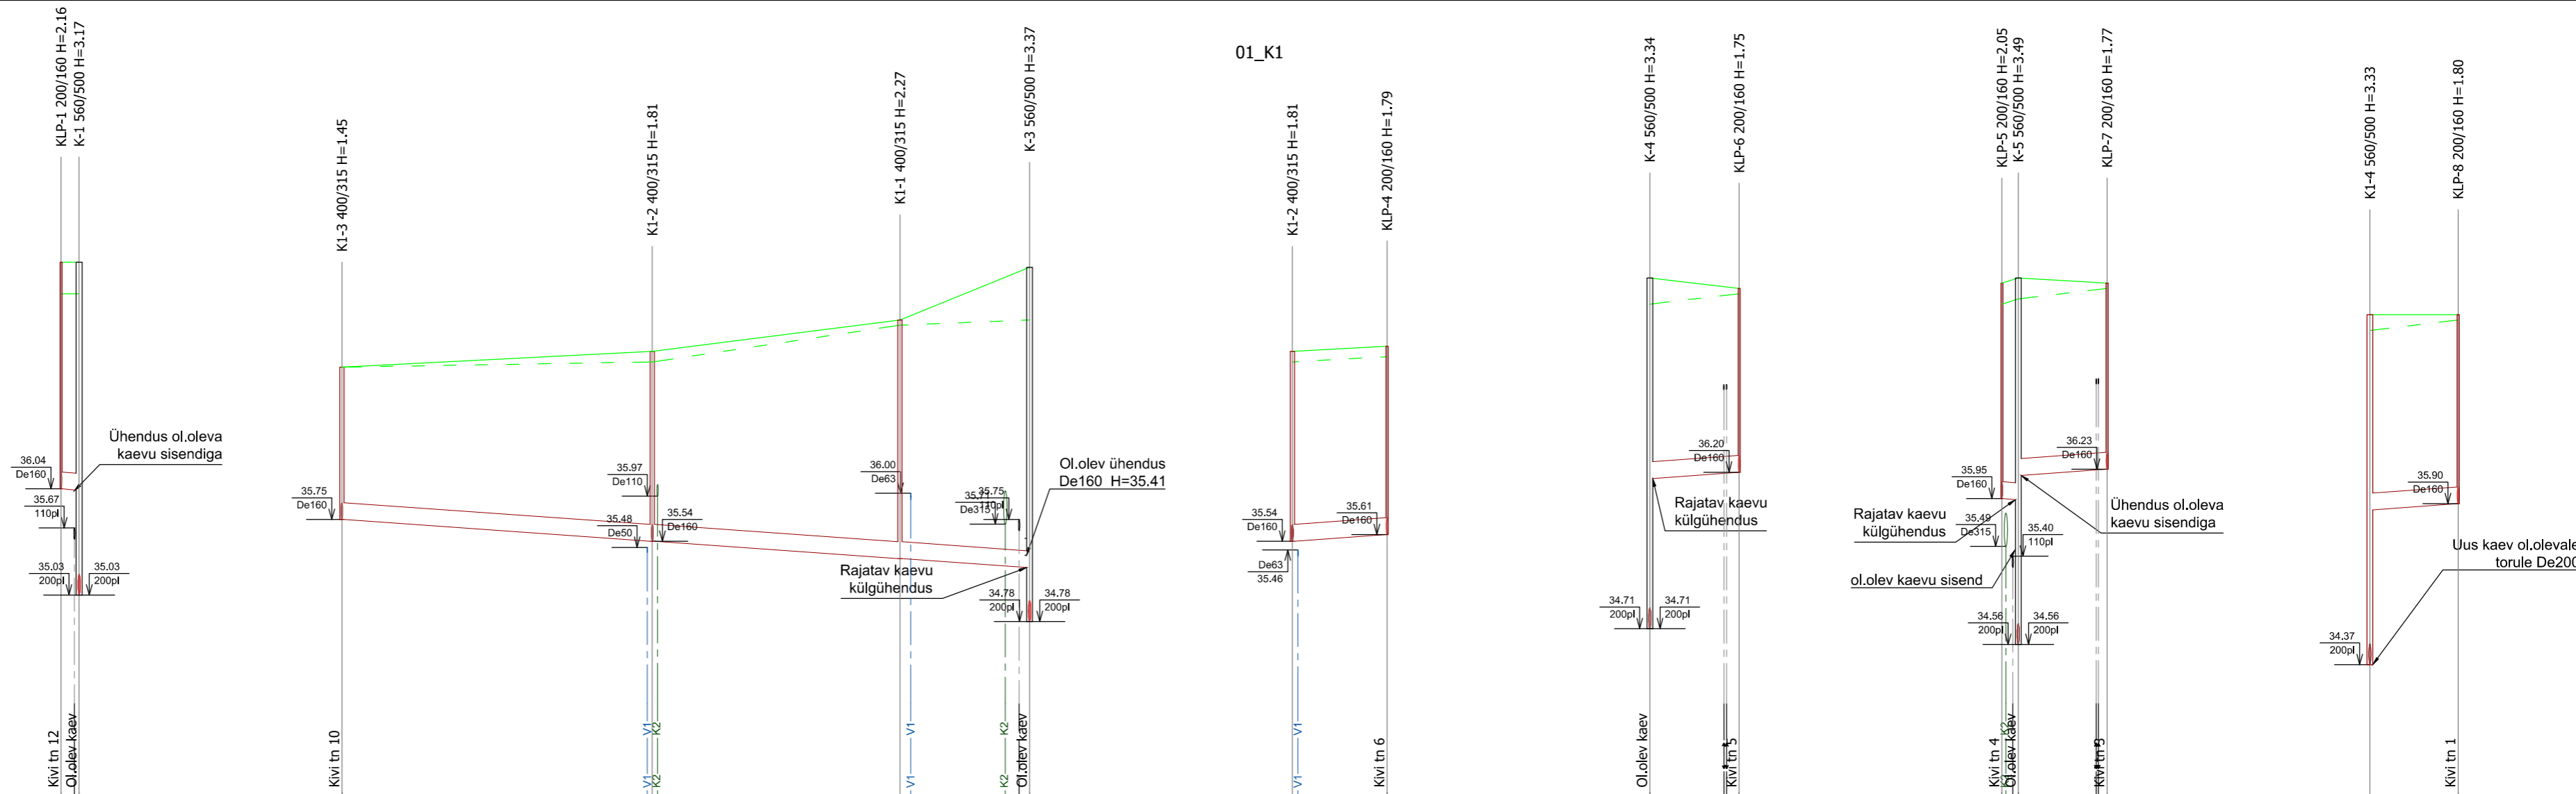

KAEVU/SÖLME NR	KLP-1	K1-3	K1-2	K1-1	K-3	K1-2	KLP-4	K-4	KLP-6	KLP-5	KLP-7	K1-4	KLP-8
OLEMASOLEVA MAAPINNA KÕRGUS (m abs)	37.90	37.20	37.25	37.60	37.65	37.25	37.30	37.80	37.90	37.80	37.95	37.55	37.65
PROJEKTEERITUD MAAPINNA KÕRGUS (m abs)	38.20	37.20	37.35	37.65	38.15	37.35	37.40	38.05	37.95	38.00	38.00	37.70	37.70
TORU PÕHJA KÕRGUS (m abs)	36.04	35.75	35.54	35.38	35.29	35.54	35.61	36.14	36.20	35.95	36.23	35.84	35.90
TORU RAJAMISSÜGAVUS (m)	2.16	1.45	1.81	2.27	2.86	1.81	1.79	1.91	1.75	2.05	1.77	1.86	1.80
KALLE	0.0070	65.4	0.0070	0.0070	0.0070	0.0070	9.0	0.0070	8.5	0.0070	8.5	0.0070	8.4
PIKKUS (m)	1.7	65.4	29.5	23.6	12.3	9.0	9.0	8.5	8.5	1.6	8.5	8.4	8.4
TORU LÄBIMÕÖT (mm) JA MATERJAL	De160 - 1.7m	De160 - 65.4m				De160 - 9.0m		De160 - 8.5m		De160 - 10.0m		De160 - 8.4m	
VAHEKAUGUSED (m)	1.7	29.5	23.6	12.3	9.0	9.0	8.5	8.5	1.6	8.5	8.4	8.4	8.4
SIRGESTATUD TRASSI PLAAN													

**KIIRVOOL OÜ**  
Pärnu mnt 160a Tallinn 11317  
Reg. nr 11281982  
MTR nr EEP000864  
www.kiirvool.ee; tel. 6142122

Joonise nimetus  
**Pikiprofilid K1**

Tellija	<b>KLM Projekt OÜ</b>		
Töö nr	<b>348/19</b>	Joonise nr.	<b>VK-2-1</b>
Töö nimi	<b>Rae vald Lagedi alevik Kivi tn ühisveevärgi ja -kanalisatsiooni ehitusprojekt</b>		
Kuupäev	<b>18.05.2020</b>	Versioon	
Projekteeris	<b>T.Piirsalu</b>		
Kontrollis			
Möötkava		Staadium	<b>PP</b>