

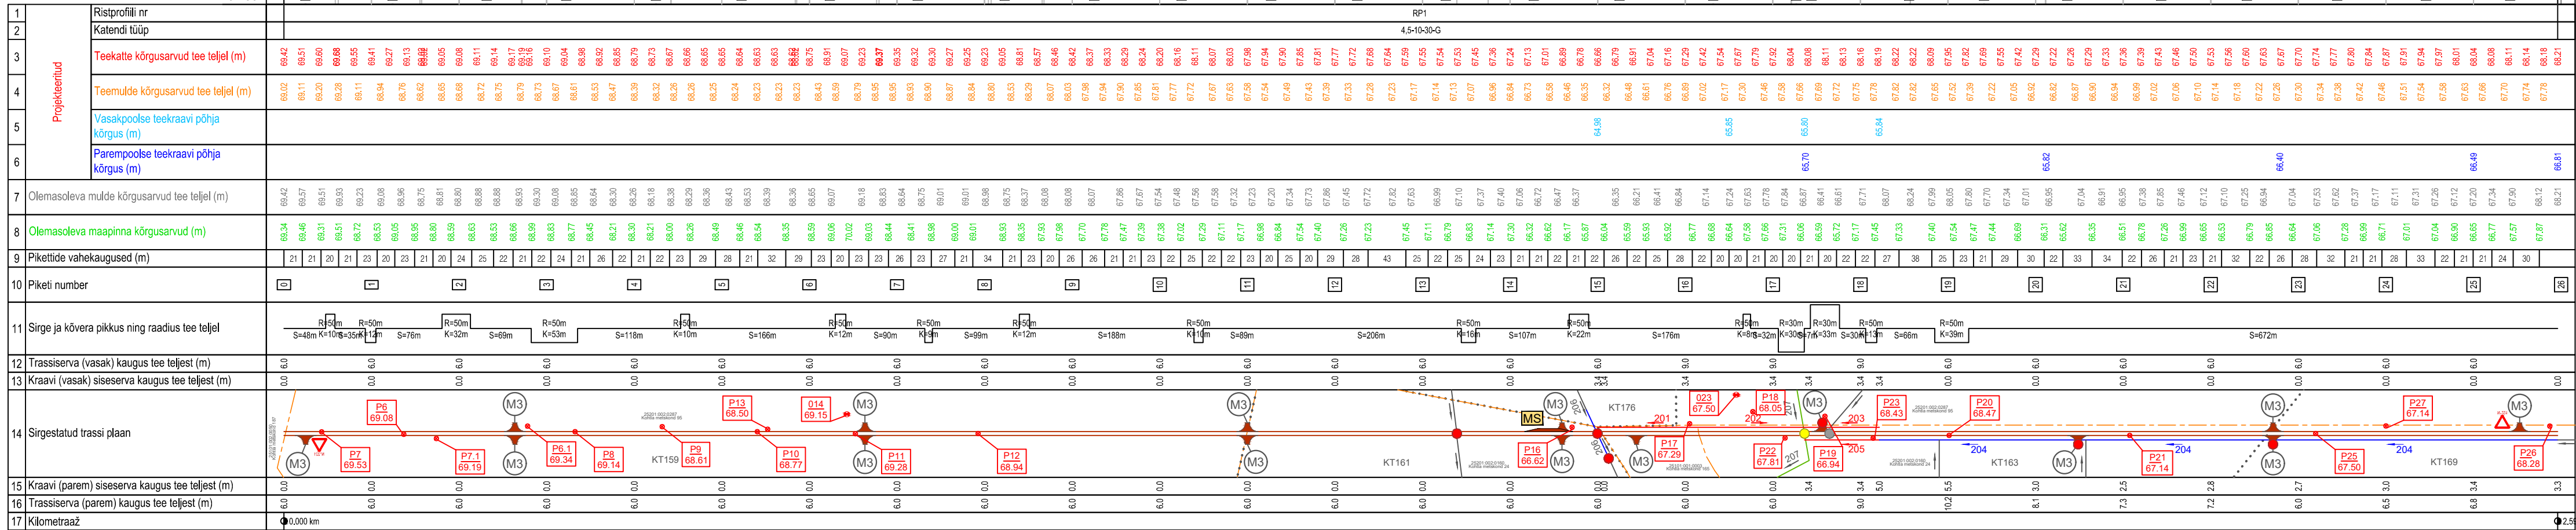


	Projekteeritud teekate
	Projekteeritud teemulle
	Olemasolev maapind
	Olemasolev tee telg
	Vasakpoolse kraavi/nõva põhi
	Parempoolse kraavi/nõva põhi

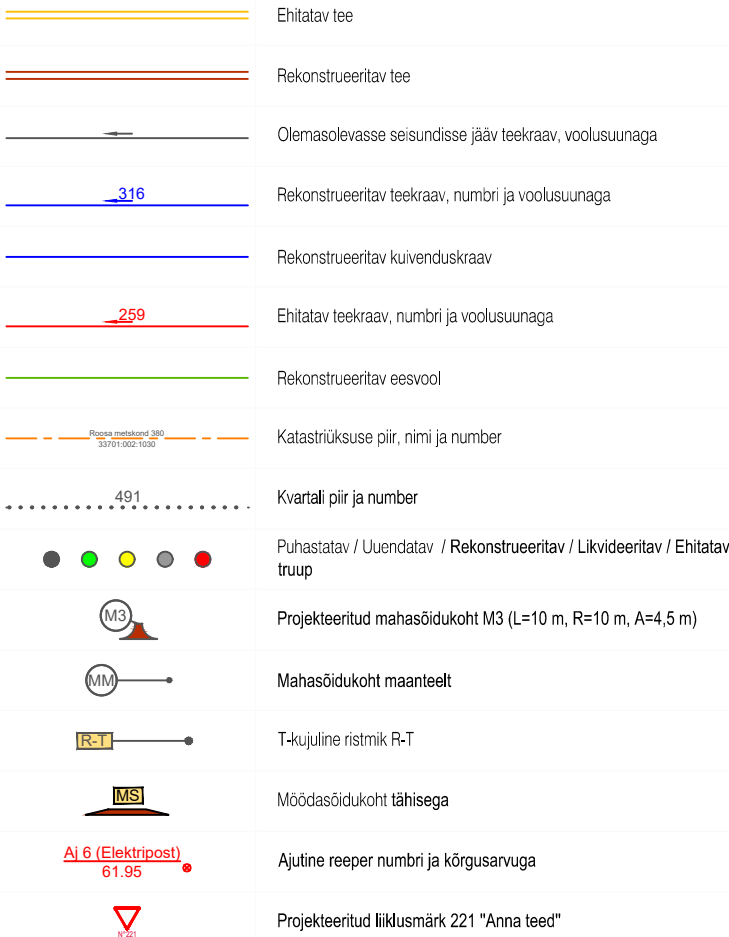

<div><div>Reaalprojekt OU Vabaduse pst 174b 10917 Tallinn tel +372 608 11 00 www.reaalprojekt.ee reaalprojekt@reaalprojekt.ee</div></div>			Töö nimetus			
Tellija			Asukoht			
RMK Ida-Virumaa metskond			Kahula küla, Jõhvi vald, Kohtla-Järve linn, Ida-Viru maakond			
Vastutav insener: Jaan Luhaorg			Joonise nimetus		Mõõtkava	
Insener:	Kristo Evard					
Insener:	...					
Projektijuht:	Reio Vesiallik	Töö nr	Staadium	Kõide; eriosa	Joonise nr	
Fail / Kuupäev:	P22057_TL_6-01_pikiprofiil.dwg / 24.11.2023	P22057	PP	TL	6-01-1	

MÕOTKAVA:
Vertikaalne 1:100
Horisontaalne 1:5000




- Märkused:
- Olemasoleva maapinna profiil vasakult poolt tee telge, kaugus teljest 8 m

Leppemärgid tee profiilil:


- Projekteeritud teekate
- Projekteeritud teemuule
- Olemasolev maapind
- Olemasolev tee telg
- Vasakpoolse kraavi nõu pöhi
- Parempoolse kraavi nõu pöhi
- Truubi number ja tähtis
- Ehitatav / rekonstrueeritav / uuendatav / likvideeritav / puhastatav trüüp teepinna ja truubi sissevoolu põhja kõrgusega
- Geotekstiil
- Sondeerimisandmed profiilil
- Ajutine reeper kõrgusarvuga

Leppemärgid sirgestatud trassi plaanil:

- Ehitatav tee
- Rekonstrueeritav tee
- Olemasolevasse seisundisse jääv teekraav, voolusuunaga
- Rekonstrueeritav teekraav, numbril ja voolusuunaga
- Rekonstrueeritav kuivenduskraav
- Ehitatav teekraav, numbril ja voolusuunaga
- Rekonstrueeritav eesvool
- Katastrilise piir, nimi ja number
- Kvartalil piir ja number
- Puhastatav / Uuendatav / Rekonstrueeritav / Likvideeritav / Ehitatav trüüp
- Projekteeritud mahasõidukoht M3 (L=10 m, R=10 m, A=4.5 m)
- Mahasõidukoht maanteelt
- T-kuju line ristmik R-T
- Mõõdasõidukoht tähtsusega
- Ajutine reeper numbril ja kõrgusarvuga
- Projekteeritud liiklusmärg 221 "Anna teed"

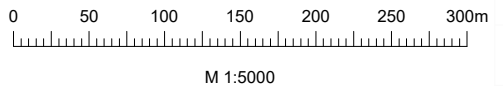

Reaalprojekt Reaalprojekt OÜ Vabaduse pst 174b 10917 Tallinn tel +372 608 11 00 www.reaalprojekt.ee reaalprojekt@reaalprojekt.ee		Töö nimetus SOMPA TEED	
Tellija RMK Ida-Virumaa metskond		Asukoht Kahula küla, Jõhvi vald, Kohtla-Järve linn, Ida-Viru maakond	
Vastutav insener: Jaan Luhaorg		Joonise nimetus Pikiprofiil Sompas metsatee	Mõõtkaava M 1:5000 / 1:100
Insener: Kristo Evard			
Insener: ...			
Projekti juht: Reio Vesiallik		Töö nr P22057	Staadium PP
Fail / Kuupäev: P22057_TL_6-01_pikiprofiil.dwg / 24.11.2023		Kõide: eriosa TL	Joonise nr 6-01-2

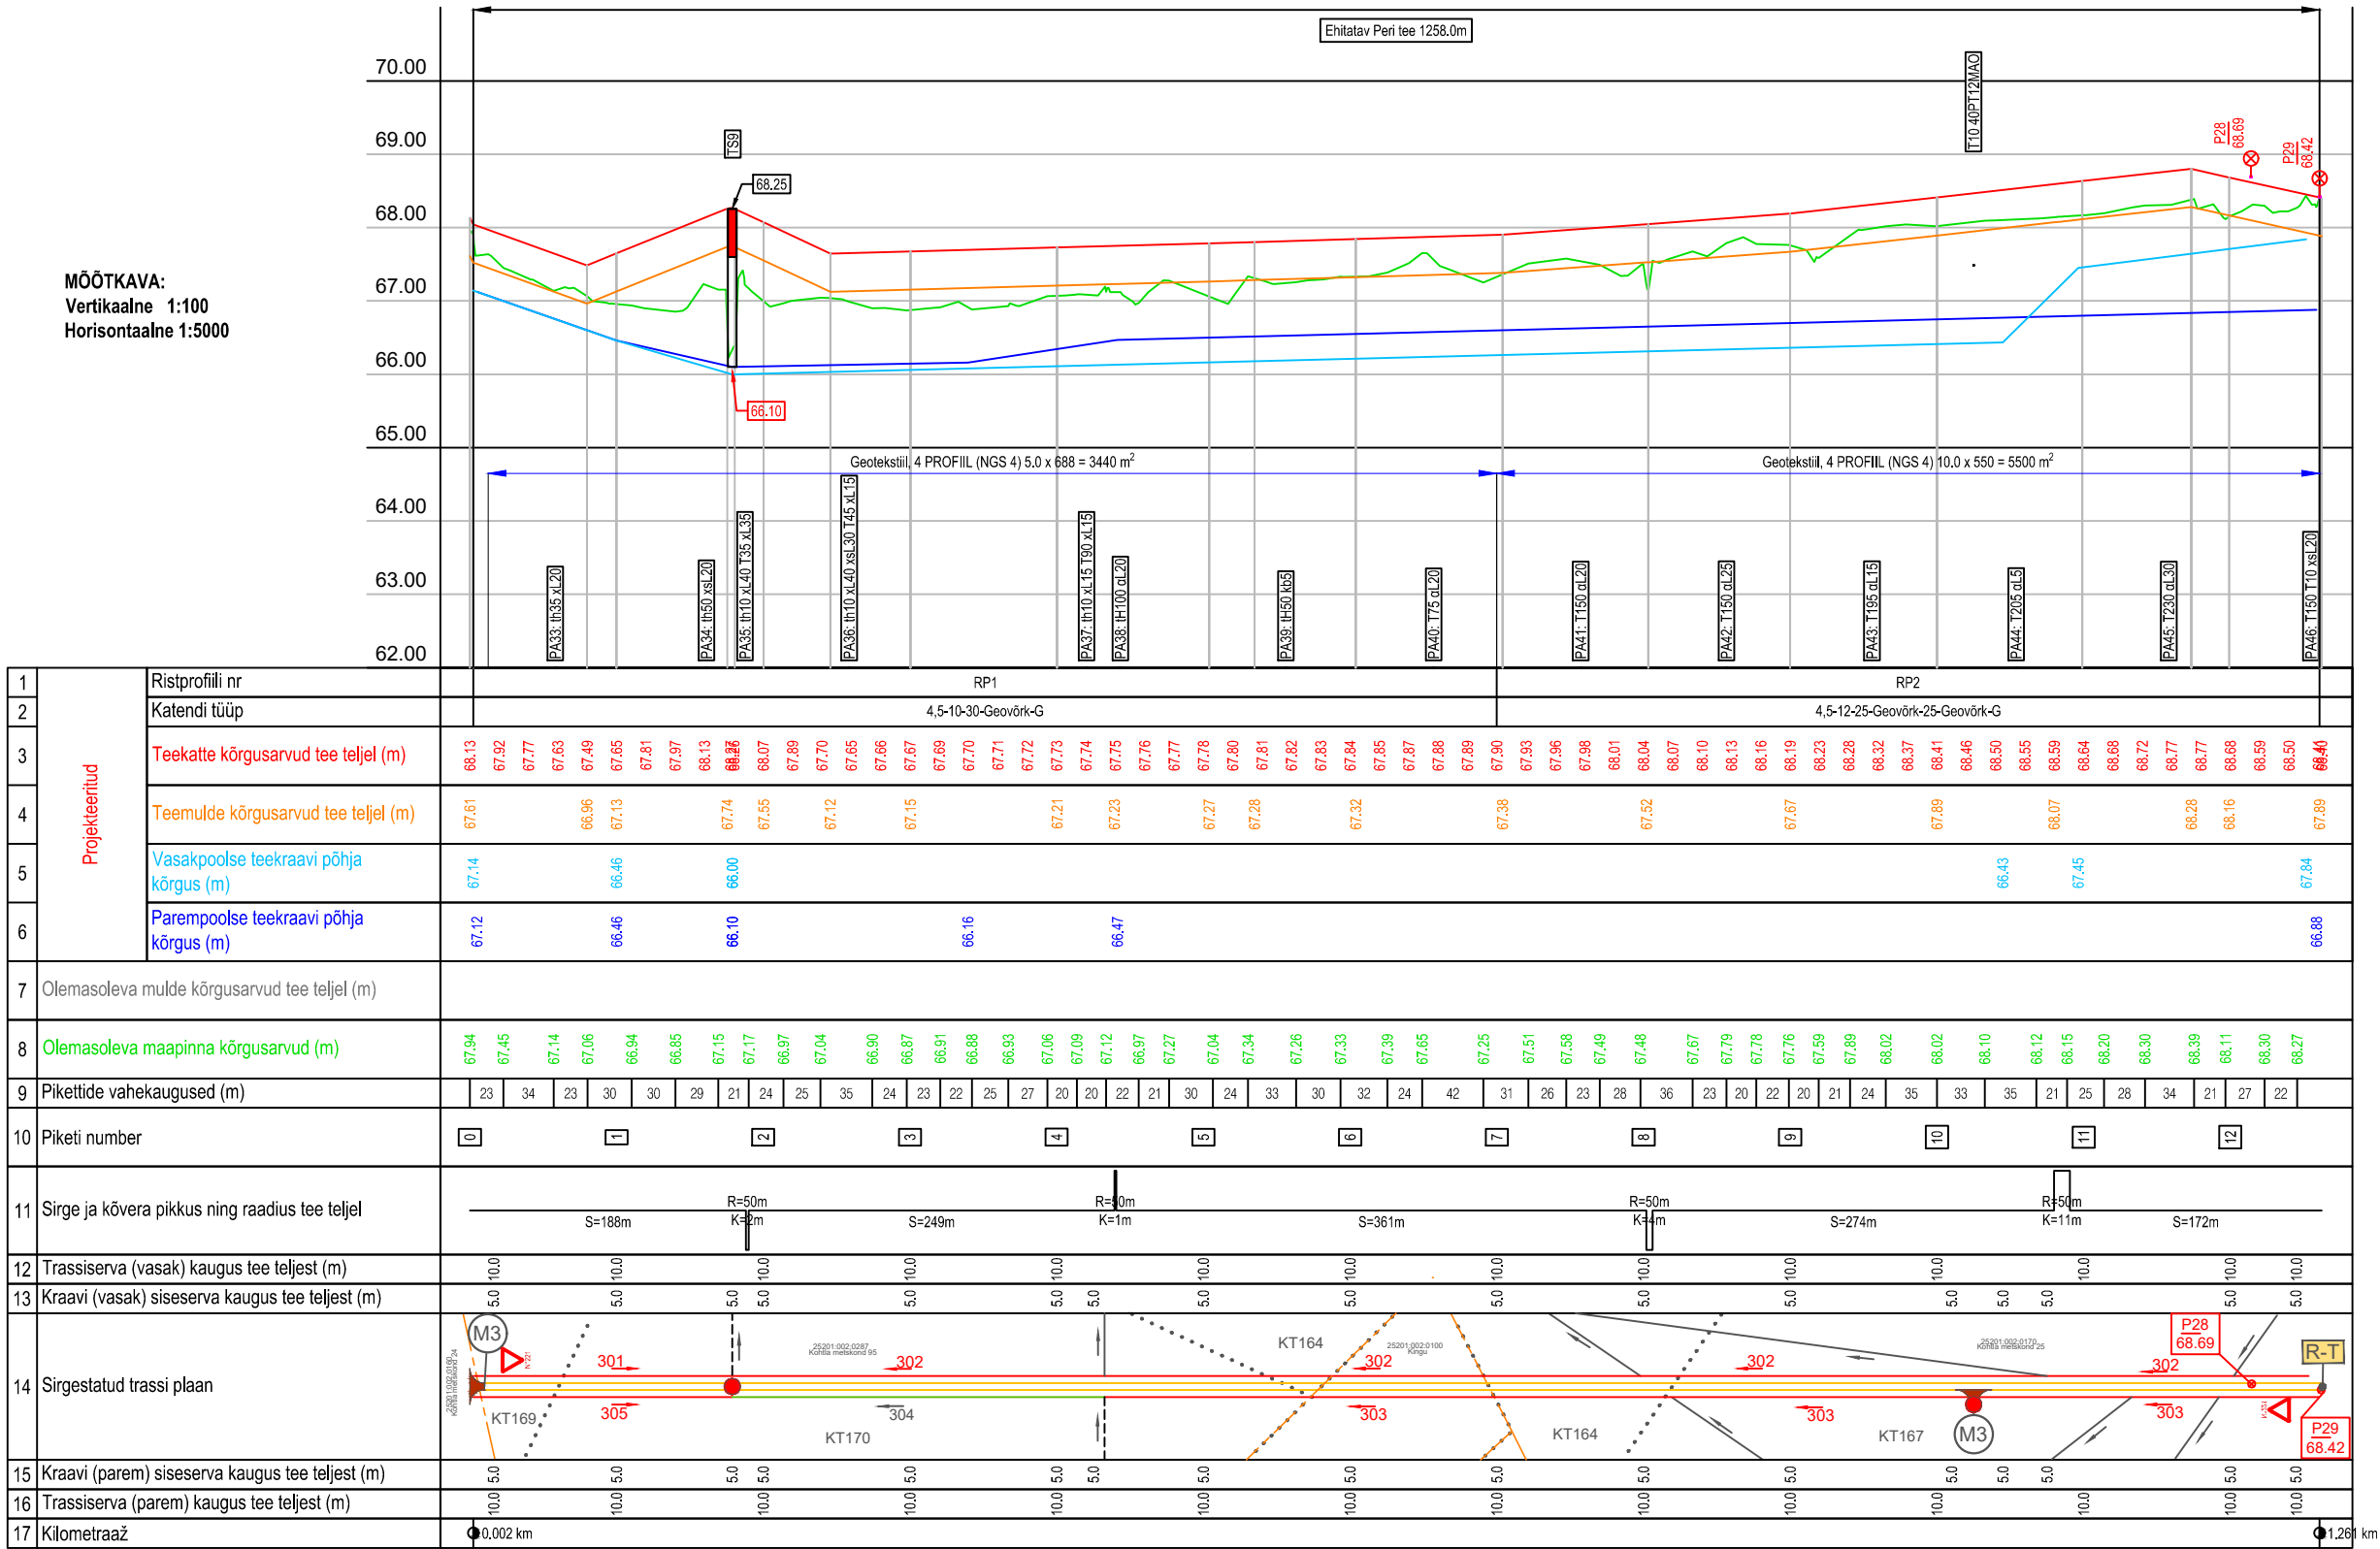


Leppemärgid tee profiilil:

	Projekteeritud teekate
	Projekteeritud teemulle
	Olemasolev maapind
	Olemasolev tee telg
	Vasakpoolse kraavi/nõva põhi
	Parempoolse kraavi/nõva põhi
	Truubi number ja tähis
	Ehitatav / rekonstrueeritav / uuendatav / likvideeritav / puhastatav truupeepinna ja truubi sissevoolu põhja kõrgusega
	Geotekstiil
	Sondeerimisandmed profiilil
	Ajutine reeper kõrgusarvuga

Leppemärgid sirgestatud trassi plaanil:

	Ehitatav tee
	Rekonstrueeritav tee
	Olemasolevasse seisundisse jääv teekraav, voolusuunaga
	Rekonstrueeritav teekraav, numbri ja voolusuunaga
	Rekonstrueeritav kuivenduskraav
	Ehitatav teekraav, numbri ja voolusuunaga
	Rekonstrueeritav eesvool
	Katastrüksuse piir, nimi ja number
	Kvartali piir ja number
	Puhastatav / Uuendatav / Rekonstrueeritav / Likvideeritav / Ehitatav truupe
	Projekteeritud mahasõidukoht M3 (L=10 m, R=10 m, A=4,5 m)
	Mahasõidukoht maanteelt
	T-kujuline ristmik R-T
	Mõõdasõidukoht tähisega
	Ajutine reeper numbri ja kõrgusarvuga
	Projekteeritud liikluskäik 221 "Anna teed"

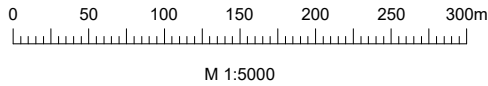

<div>Reaalprojekt OU Vabaduse pst 174b 10917 Tallinn tel +372 608 11 00 www.reaalprojekt.ee reaalprojekt@reaalprojekt.ee</div>		Töö nimetus	
Tellija		Asukoht	
RMK Ida-Virumaa metskond		Kahula küla, Jõhvi vald, Kohtla-Järve linn, Ida-Viru maakond	
Vastutav insener:	Jaana Luhaorg	Joonise nimetus	Mõõtkaava
Insener:	Kristo Evard	Pikiprofiil Peri tee	
Insener:	...		
Projekti juht:	Reio Vesiallik	Töö nr	M 1:5000 / 1:100
Fail / Kuupäev:		P22057	Joonise nr
		PP	6-01-3
		TL	