


Fail: S:\Joonised projektid\Ajutine liikluskorraldus\DWG skeemid\2025\14722_IP_TL-1_T11395_Laulasmaa-Lohusalu_tee_km2-2,7.dwg

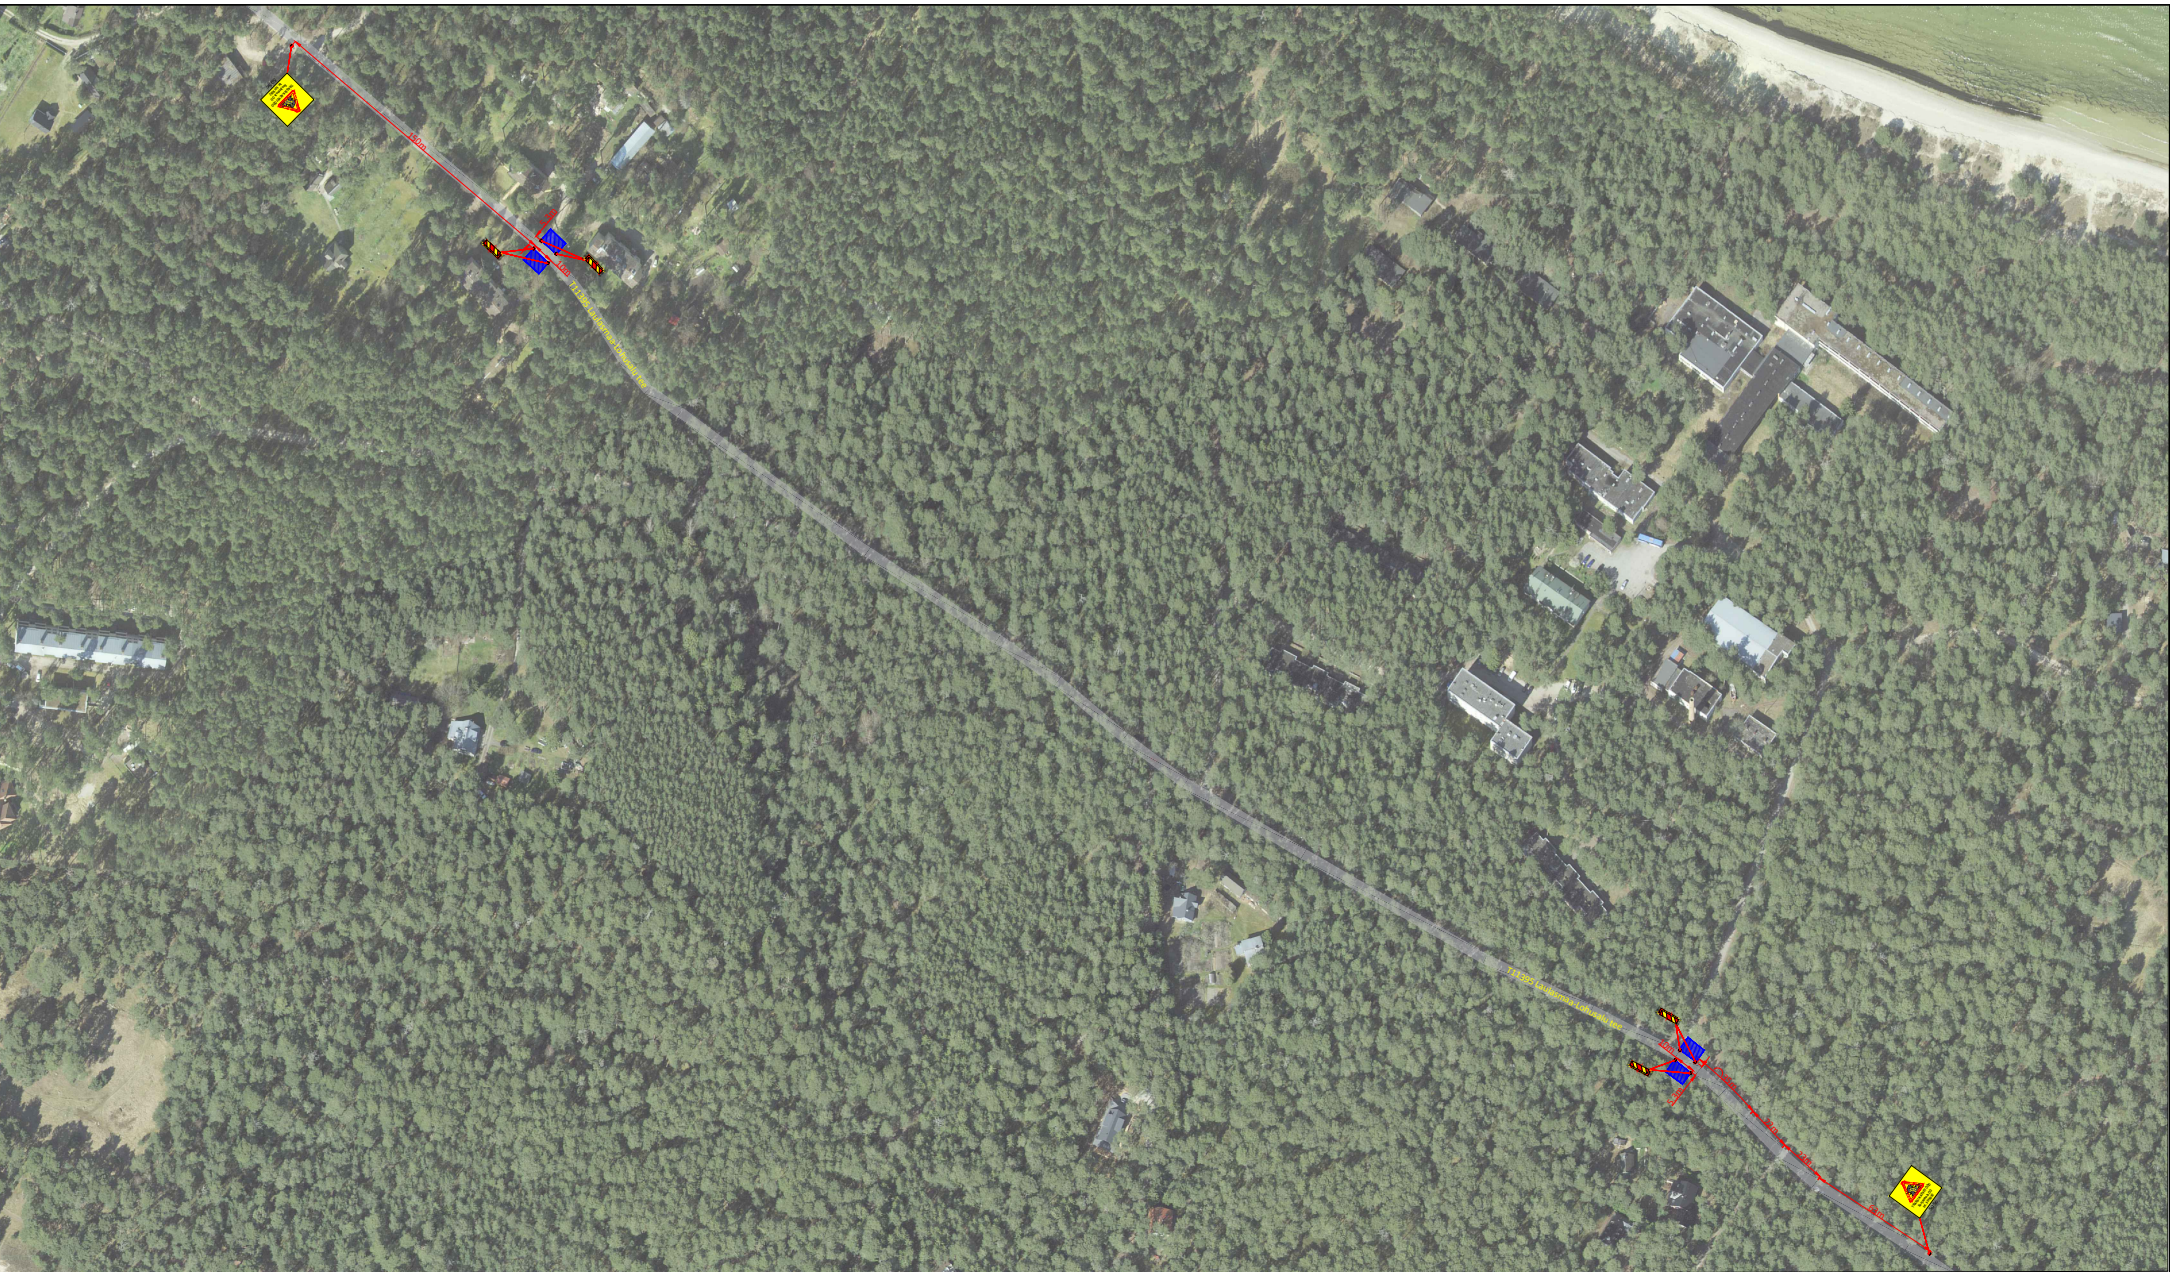

Märkused:

- 1. Enne joonisel toodud liikluskorraldusvahendite paigaldamist kooskõlastada joonis Transpordiametis.
- 2. Töötsooni tähistamisel lähtuda Majandus- ja taristuministri määrusest nr 43 "Nõuded ajutisele liikluskorraldusele".

Tingmärgid:



30
351



Töötsoon

Projekteeritud ajutine liikluskorraldus

 AS Signaal TM Liimi 3, Tallinn 10621 Tel 656 3532 signaal@signaal.ee ELK000009, EEP002572			Joonis Ajutise liikluskorralduse joonis				
			Projekt Trassi kaevetööd				
Projekteerija		C.Müür		Asukoht		T11395 Laulasmaa-Lohusalu tee km 2-2,7	
Projekteerija		K.Skljarova		Tel. 53 268 672			
Assistent		M.Põiklik		Tellija		Soojatehnik OÜ	
Kuupäev		Mõõtkava		Töö nr		Stadium	
25.03.2025		1:1000		14722		Tööprojekt	
						Joonise nr [nr-leht[lehti]]	
						TL-1-1(1)	