


Isikliku kasutusõiguse ala plaan  
 Hiiumaa maakond, Hiiumaa vald, Kärdla linn,  
 81 Kärdla-Käina tee  
 M 1:500; A4

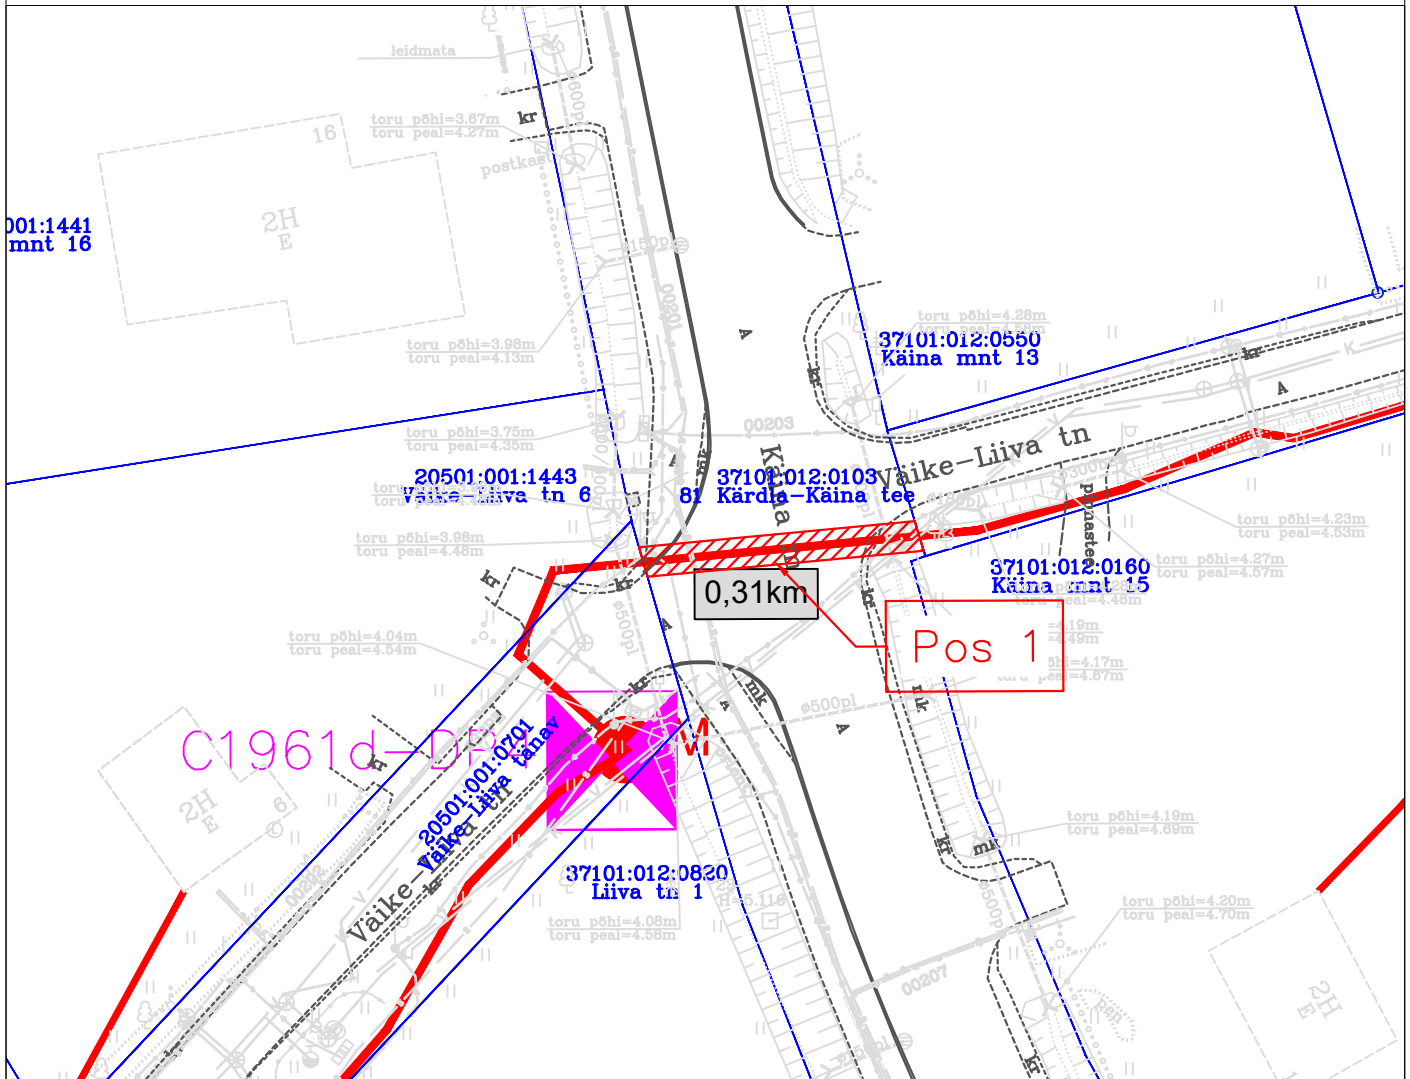

TINGMÄRGID

- Katastripiir
- Projekteeritud side-maakaabel
- Kasutusõiguse ala

Töö tellija: Enefit Connect OÜ  
 Sidevõrgu projekteerimine ja ehitus  
 Kärdla linn (P2023-14)

Eelprojekt: VT961  
 Töö nr. 22-521  
 Koostas: Aneta Andersson  
 Hepta Group Energy OÜ

Jrk nr	Koormatav ala; Pos nr (plaanil)	Kinnistu registriosade number	Katastriüksuse tunnus, nimi ja sihtotstarve	Asukoht riigitee (nr ja nimi) suhtes (lõigu algus ja lõpp km)	Ala pindala ruutmeetrit es m <sup>2</sup>
1	Pos 1	10127150	37101: 012: 0103 81 Kärdla-Käina tee; Tugimaantee; Transpordimaa 100%	81 Kärdla-Käina tee 0,31km	37