

Koormatava ala asendiplaan

Kinnistu nimi: Poruni-Narva karjääri tee (reg.nr 26043850)

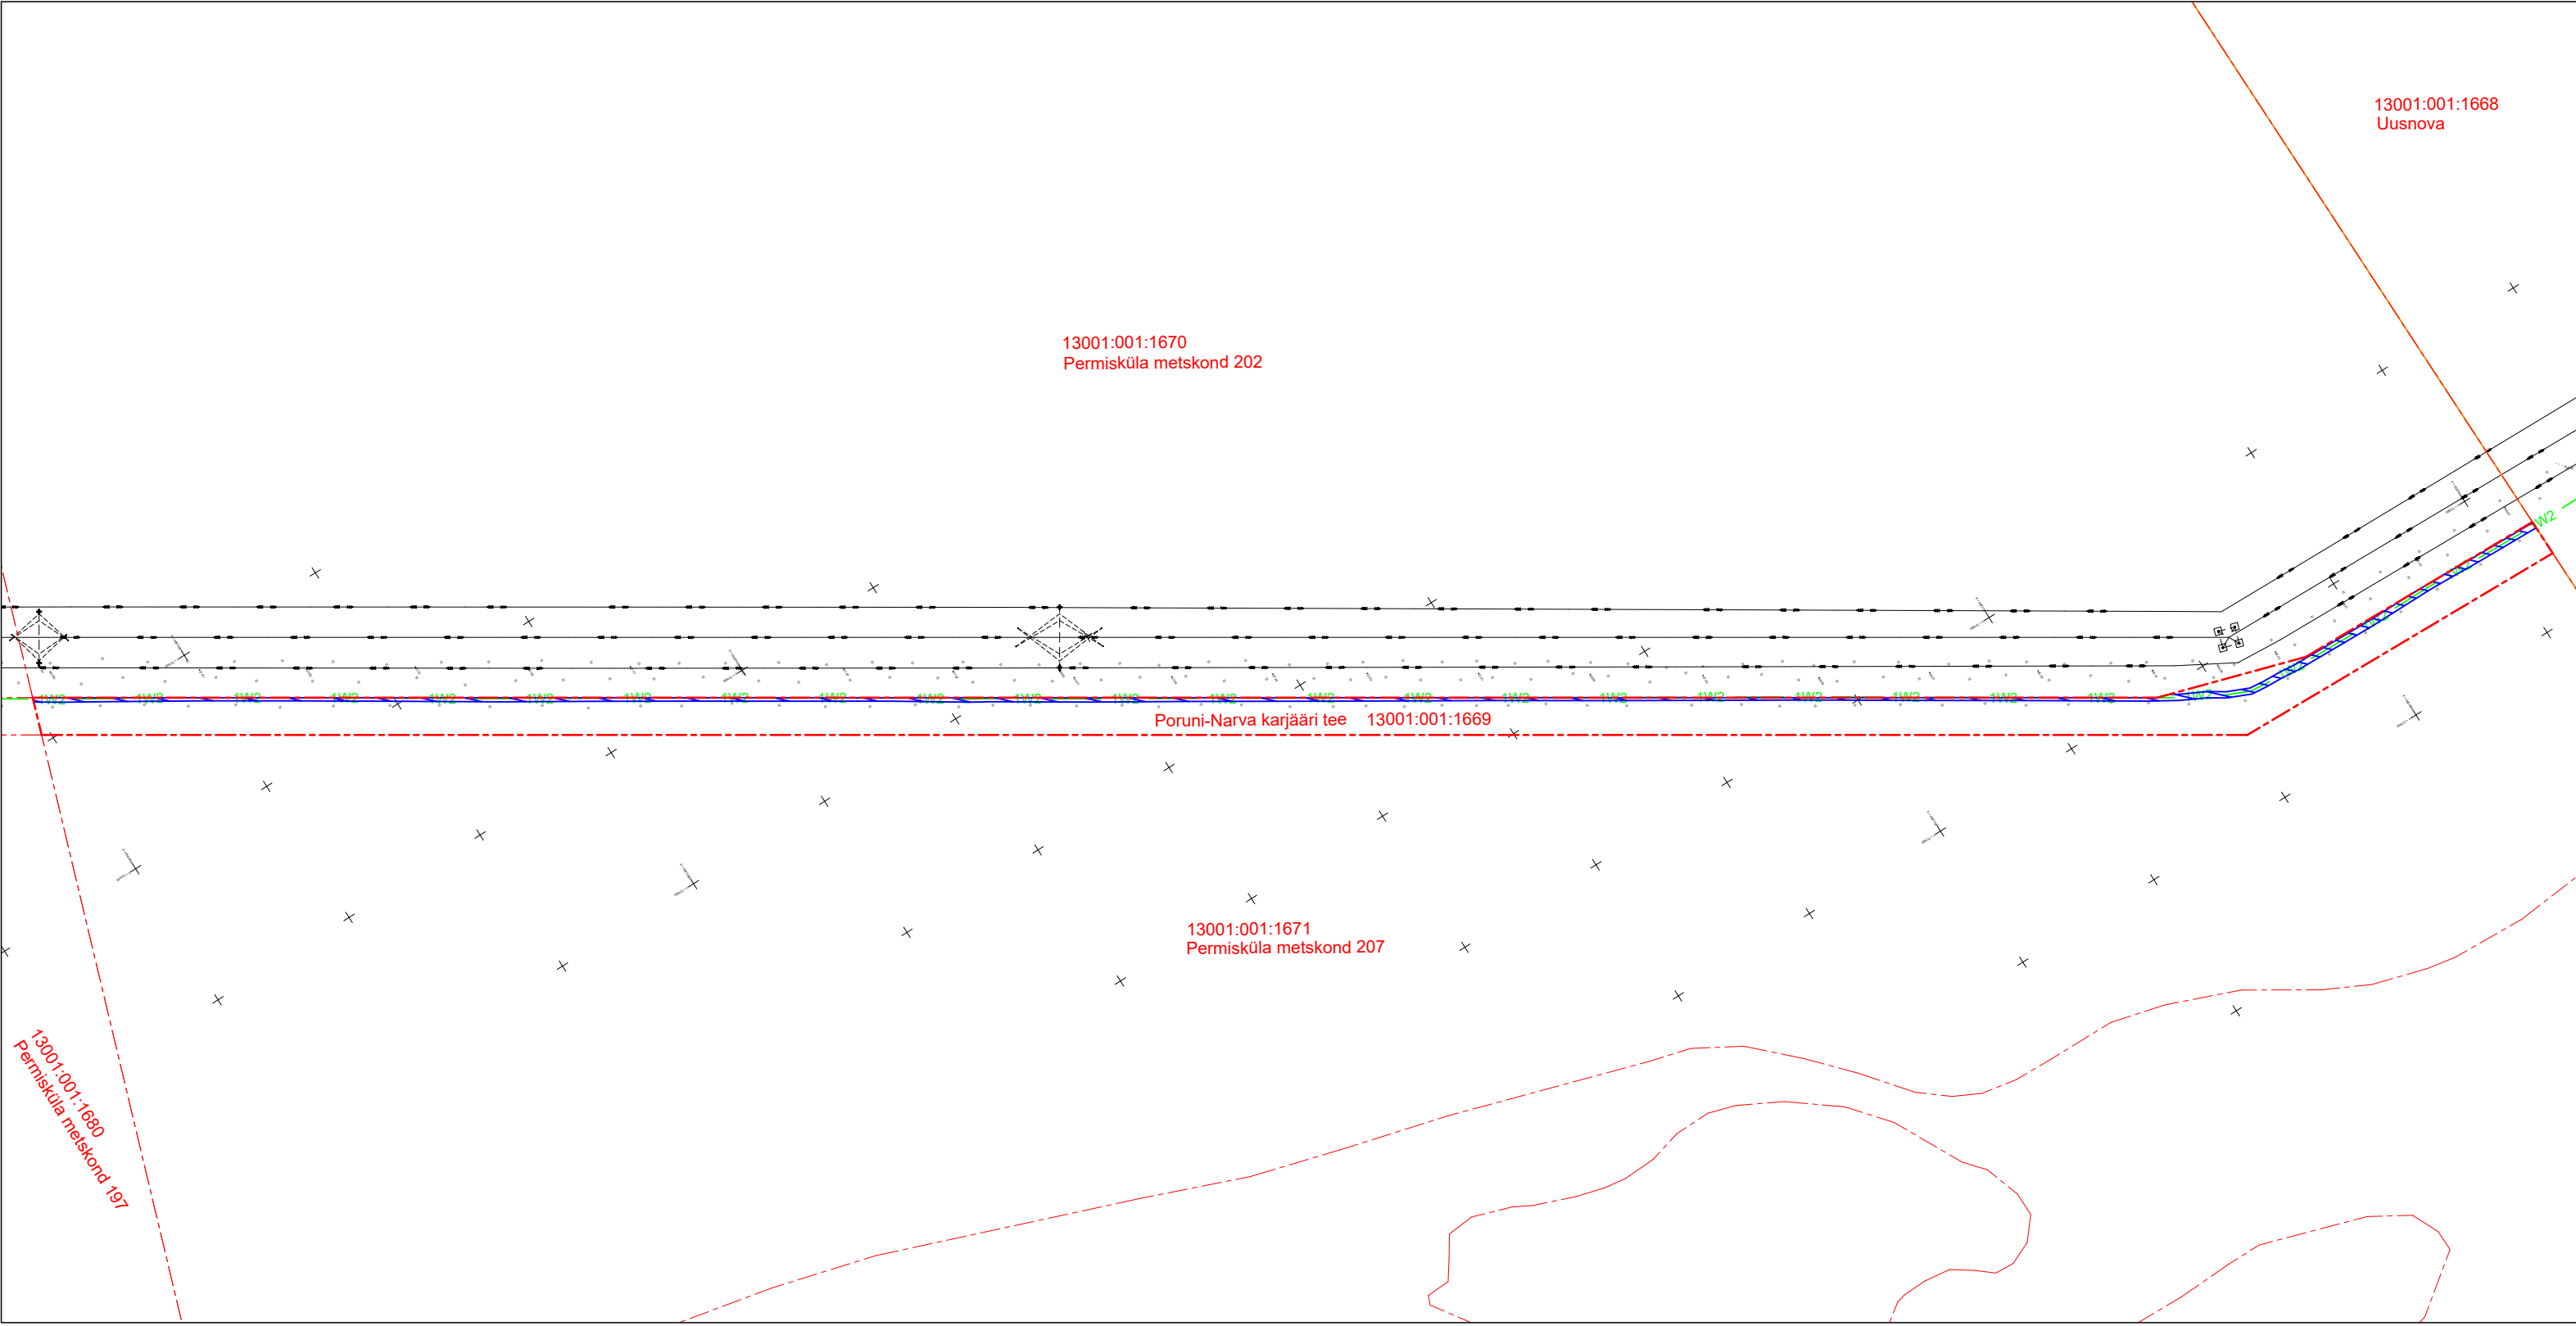
Katastritunnus: 13001:001:1669





Asukoht: Ida-Viru maakond, Alutaguse vald, Kuningaküla

Stromtec OÜ töö nr 23-95 / Elektrilevi OÜ tellimus nr LR9179, LR9184, IP6253

Plaan 1-1

M 1:2000



-  Koormatava ala pindala kokku ligikaudu 1019 m2
-  Koormatava katastriüksuse piir
-  Katastriüksuste piir
-  Proj. elektri maakaabelliin kaitsetorus