

# Koormatava ala asendiplaan

Kinnistu nimi: Karoli tee (reg.nr 26766050)


Katastritunnus: 13001:001:1816


Asukoht: Ida-Viru maakond, Alutaguse vald, Jaama küla

Stromtec OÜ töö nr 23-95 / Elektrilevi OÜ tellimus nr LR9183


Plaan 1-1

M 1:500

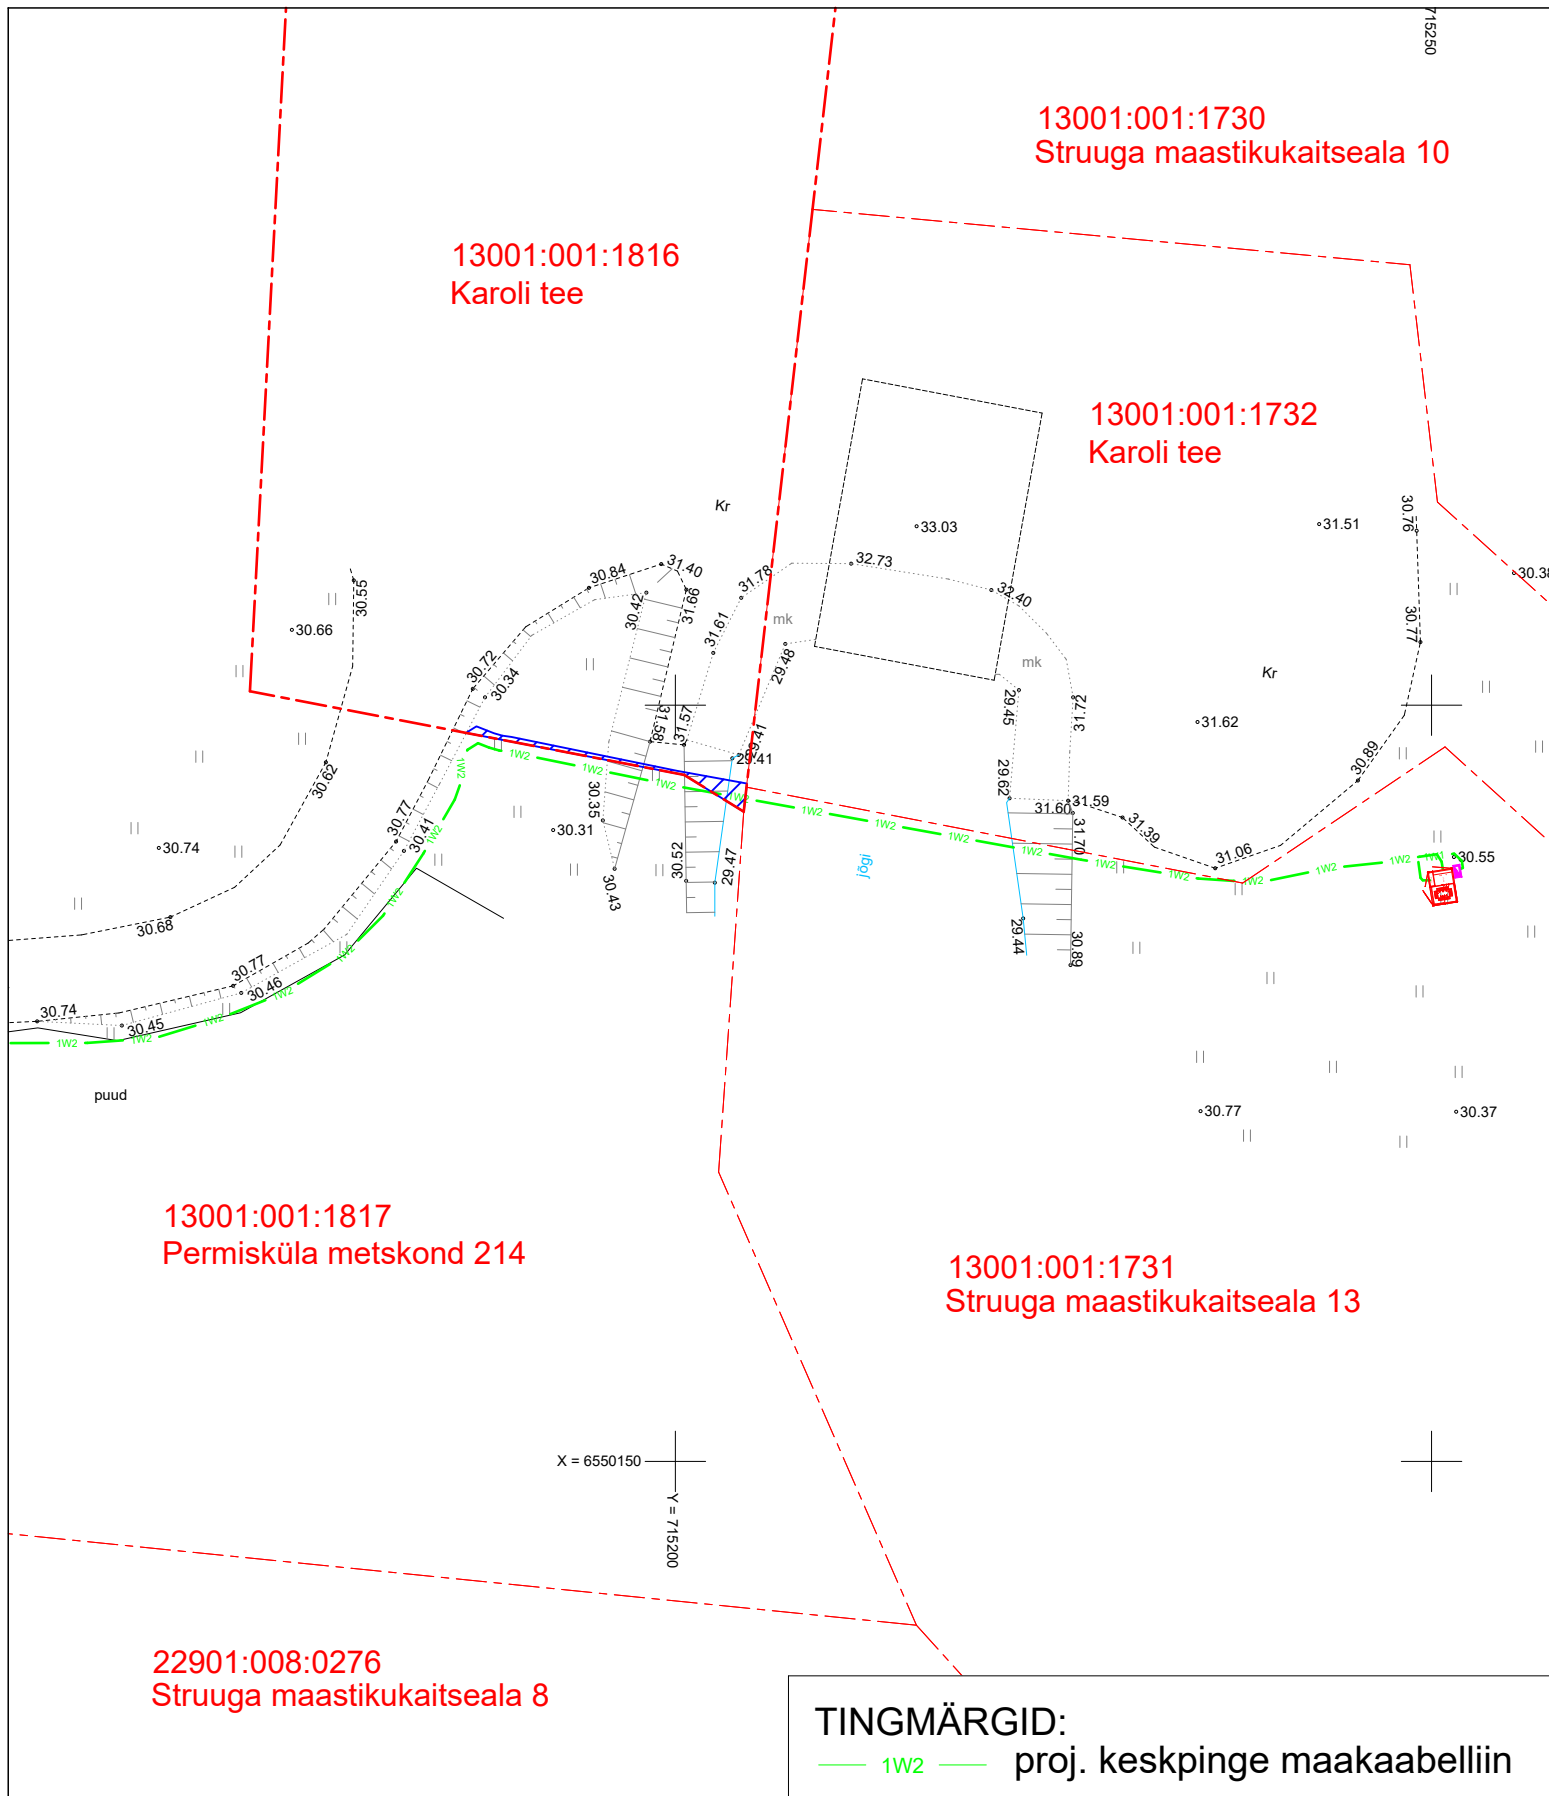

 Koormatava ala pindala kokku ligikaudu 8 m<sup>2</sup>

 Koormatava katastriüksuse piir

 Katastriüksuste piirid (väljavõte 13.02.2026)

Koostaja:

Stromtec OÜ