


Isikliku kasutusõiguse seadmise plaan

IKÕ ala Pos nr (plaanil)	Kinnistu registriosa nr	Katastriüksuse tunnus, nimi ja sihtotstarve	IKÕ ala pindala ruutmeetrites m ²
Pos 2	4024939	89201:001:0184 92 Tartu - Viljandi - Kilingi-Nõmme tee transpordimaa	407

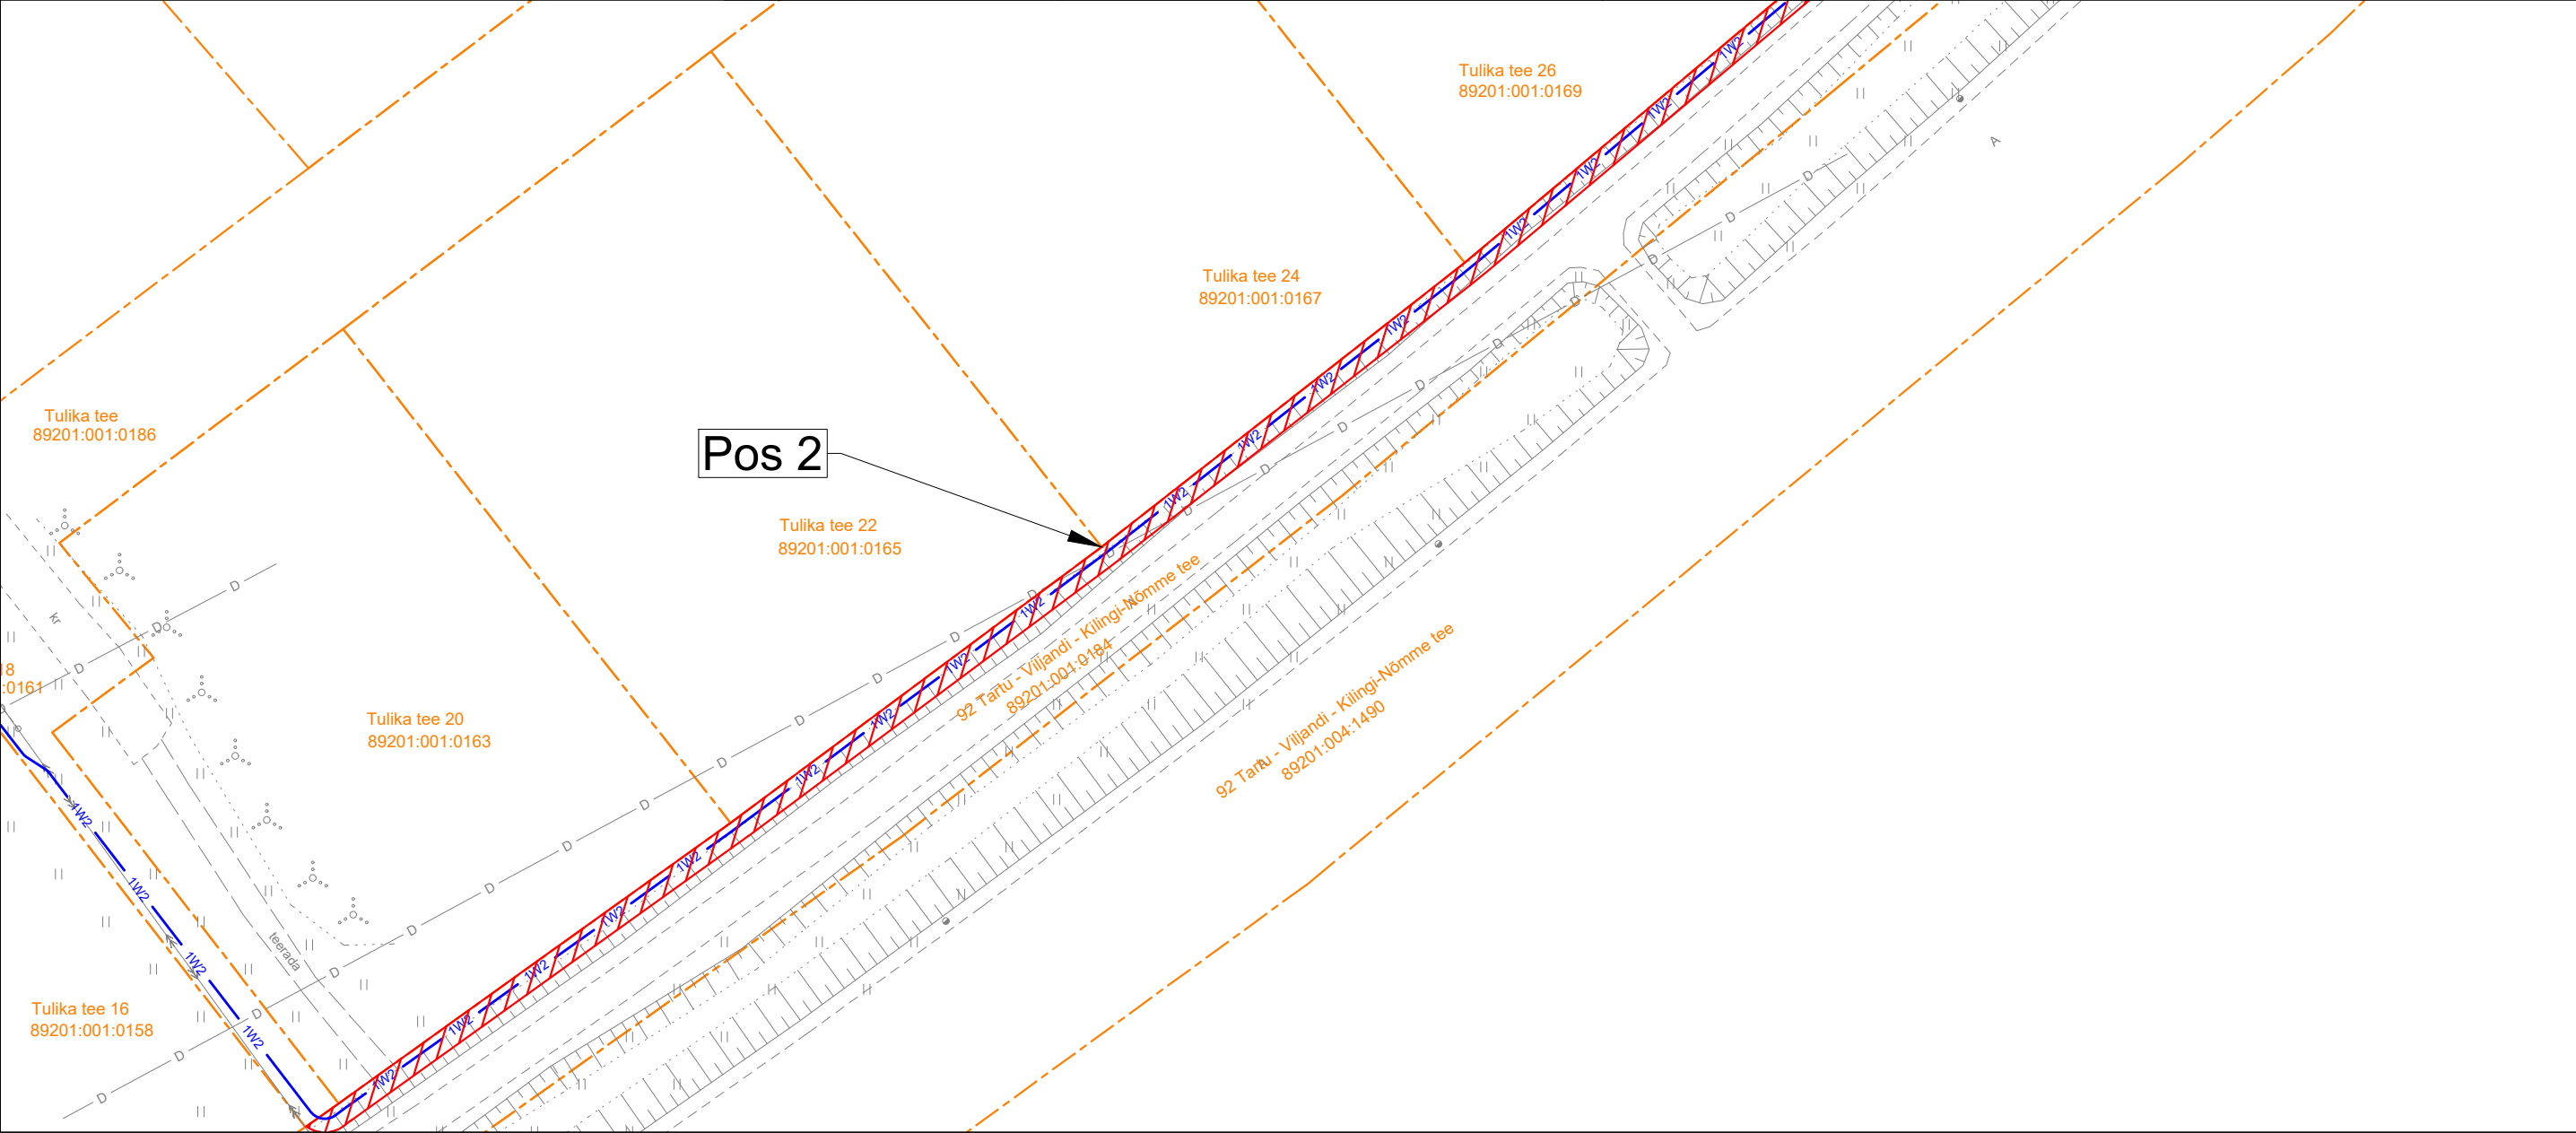

- IKÕ seadmise ala

Kinnistute piirid

Projekteeritud keskpinge maakaabel kaablikaitsetorus (esimene nr kaablite arv)

Projekteeritava maakaabli pikkus 254 m

Projekti nimi / aadress Leie reserveeritavuse parendamine. Viljandi vald, Viljandi maakond. IP9447. Tööprojekt.			Töö nr 24-48
Koostaja Tõnis Kuusk +372 5568 9833; tonis.kuusk@stromtec.ee	Mõõtkava M1:500	Leht / formaat 2/2 A3	Kuupäev 16.09.2026