


Legend

- Uuendatav tee
- Ehitatav tee
- Rekonstrueeritav tee
- Maa-ameti tervikteed
- MPS ehitised
- MPS eesvool
- Põhikaardi kraavid
- Riigi hallatav eesvool
- Eraldised
- Kvartalid
- Katastriüksused
- RMK katastriüksused

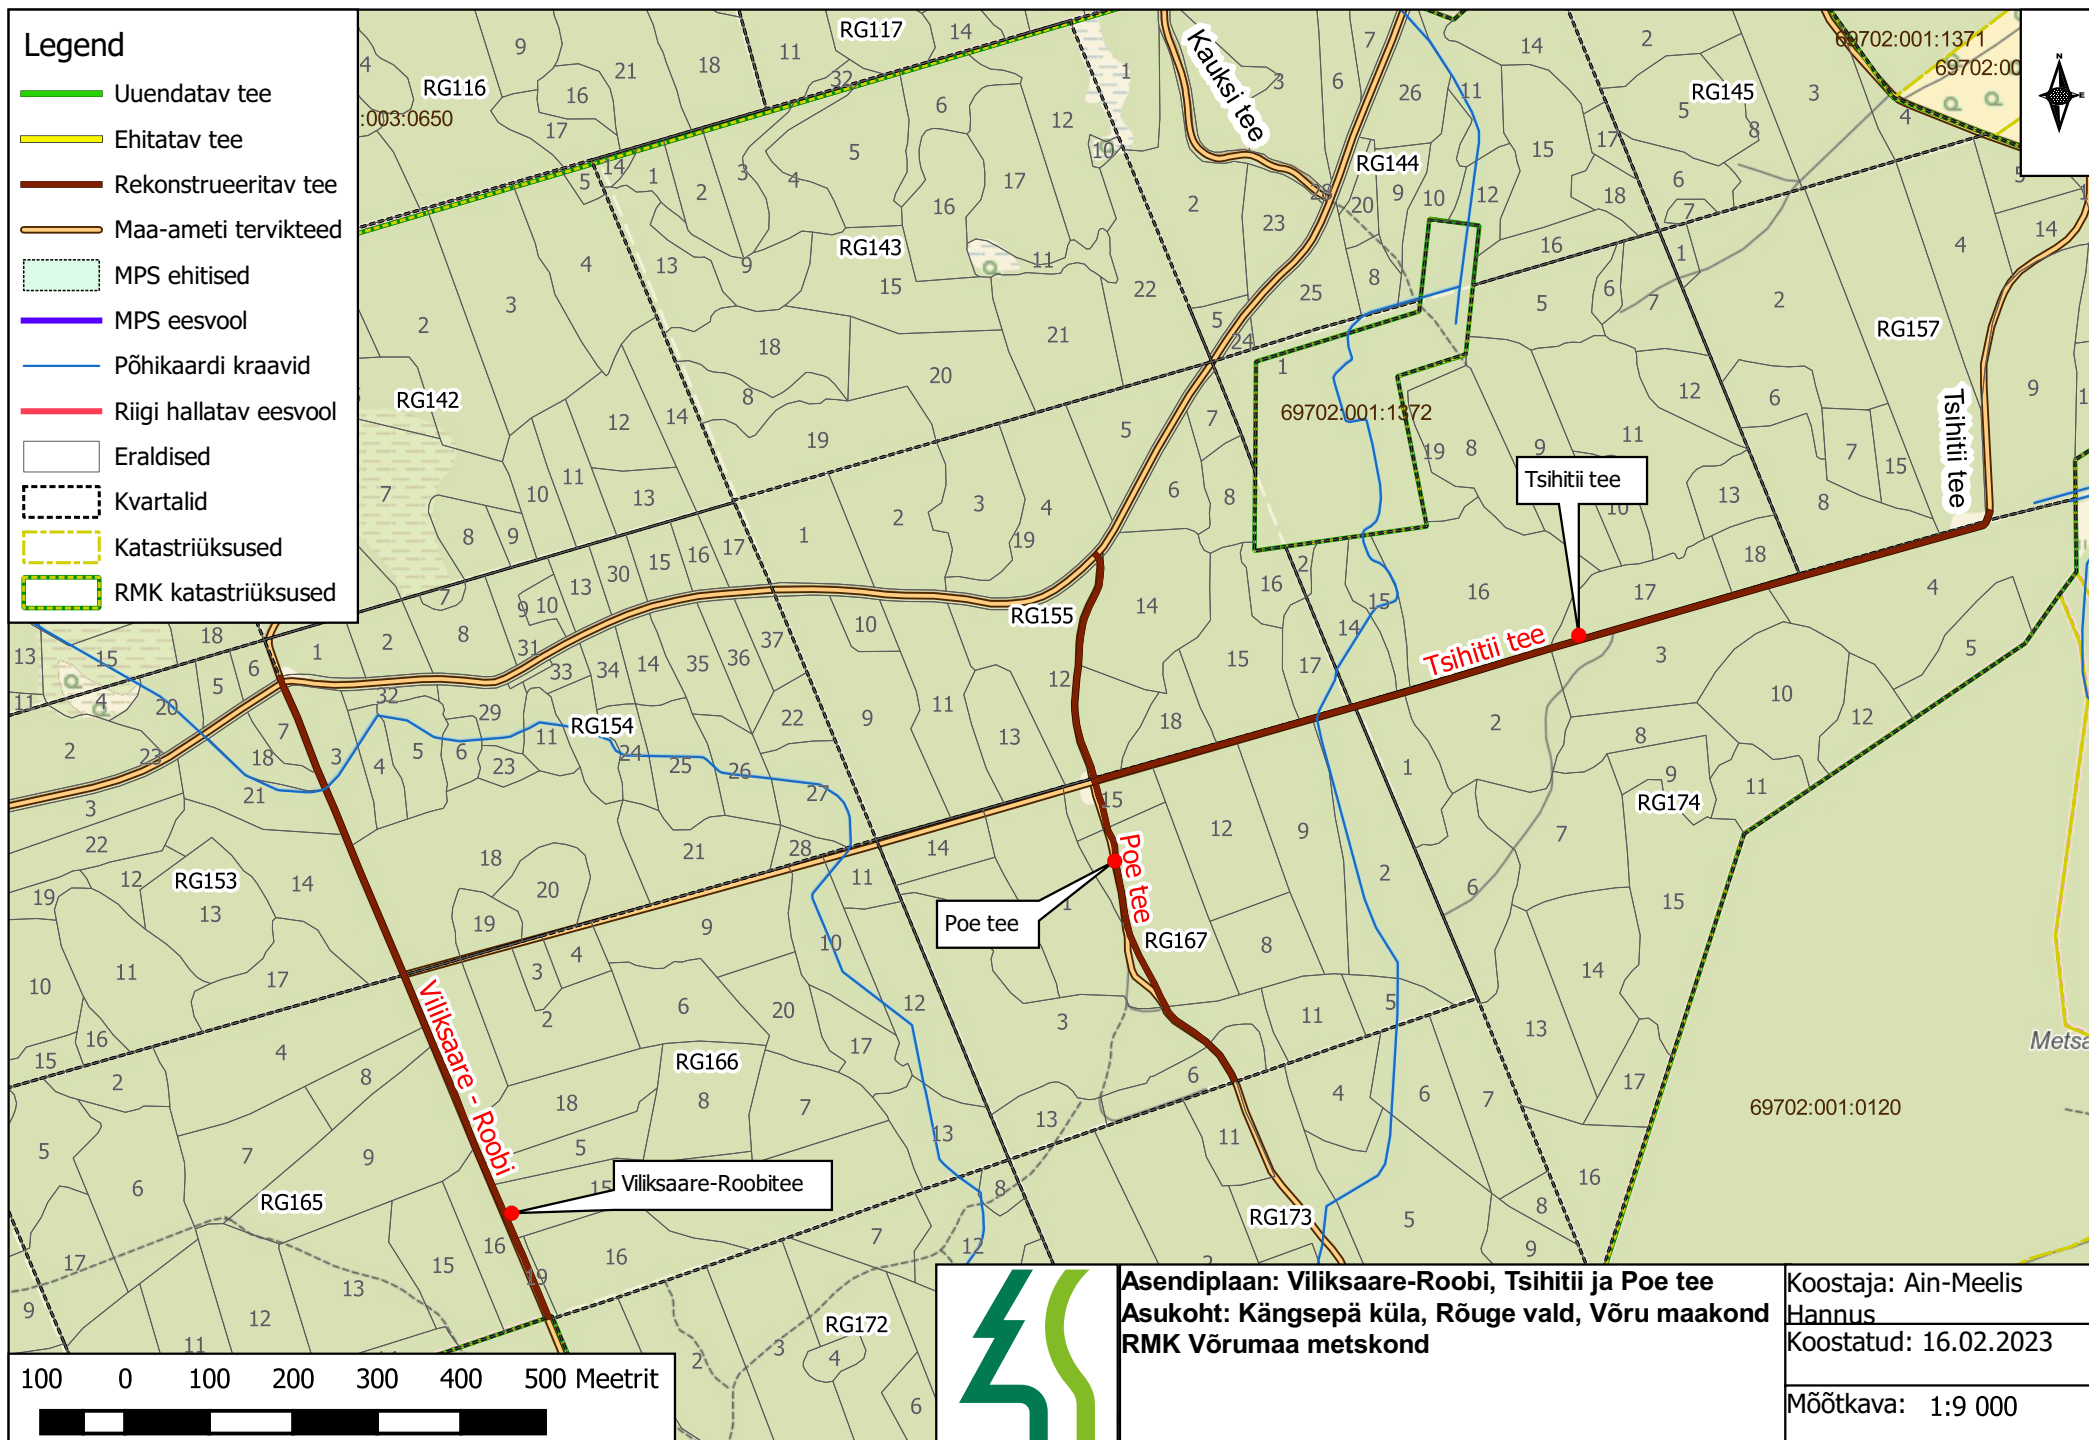

Asendiplaan: Vilksaare-Roobi, Tsihitii ja Poe tee
Asukoht: Kängsepä küla, Rõuge vald, Võru maakond
RMK Võrumaa metskond

Koostaja: Ain-Meelis Hannus
 Koostatud: 16.02.2023

Mõõtkava: 1:9 000