


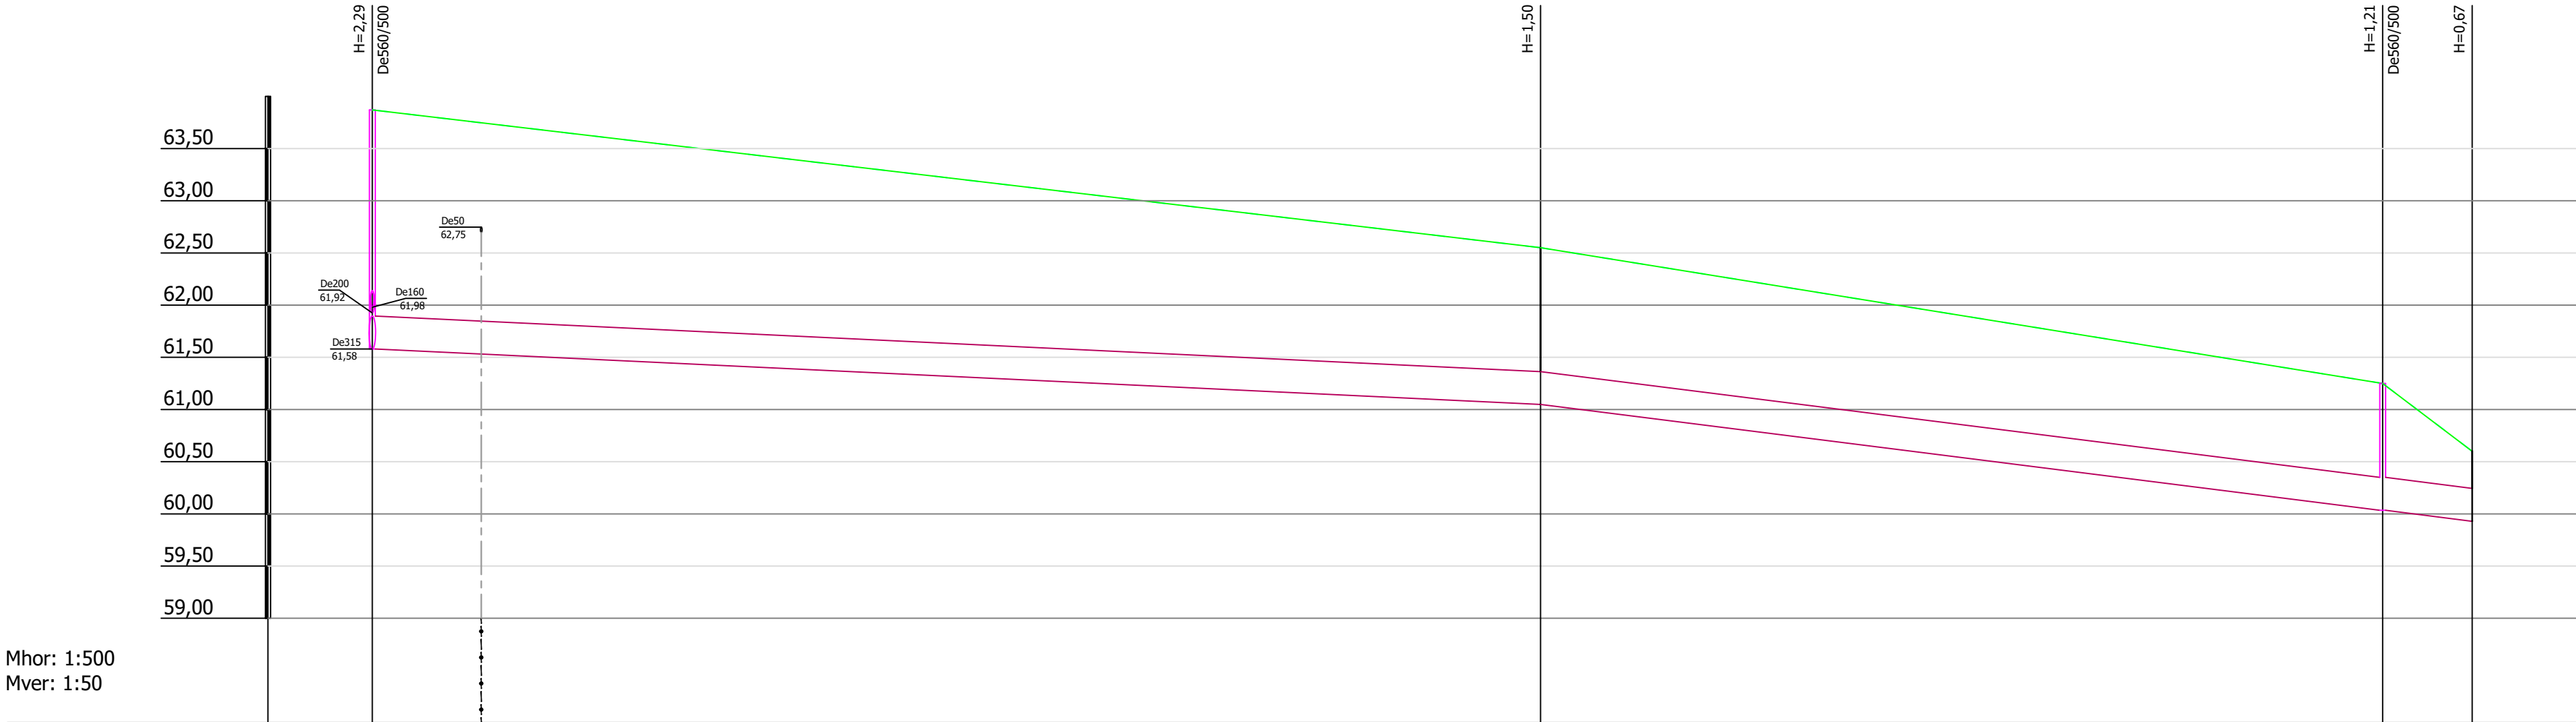

Mhor: 1:500
Mver: 1:50

KAEVU TÄHIS	SK-3		SK-4		SK-5	11SK
OLEMASOLEVA MAAPINNA KÕRGUS (m ABS)	63,87		62,55		61,25	60,60
PROJEKTEERITUD MAAPINNA KÕRGUS (m ABS)	63,87		62,55		61,25	60,60
TORU PÕHJA KÕRGUS (m ABS)	61,58		61,05		60,04	59,93
TORU RAJAMISSÜGAVUS	2,29		1,50		1,21	0,67
LANG	112,0m		0,005 80,7m		0,013	0,012 8,6m
TORU MATERJAL	PE/PP SN8 De315 - 201,3m					
VAHEKAUGUSED (m)	112,0		80,7			8,6
SIRGESTATUD TRASSI PLAAN						

Märkused

- Torustike asukoht vt joonis VKV-4-02 kuni VKV-4-04
- Tingmärgid vt joonis VKV-4-01
- Ehituskaeviku tüüpristlõiked vt joonis VKV-6-01

	</
--	--	----