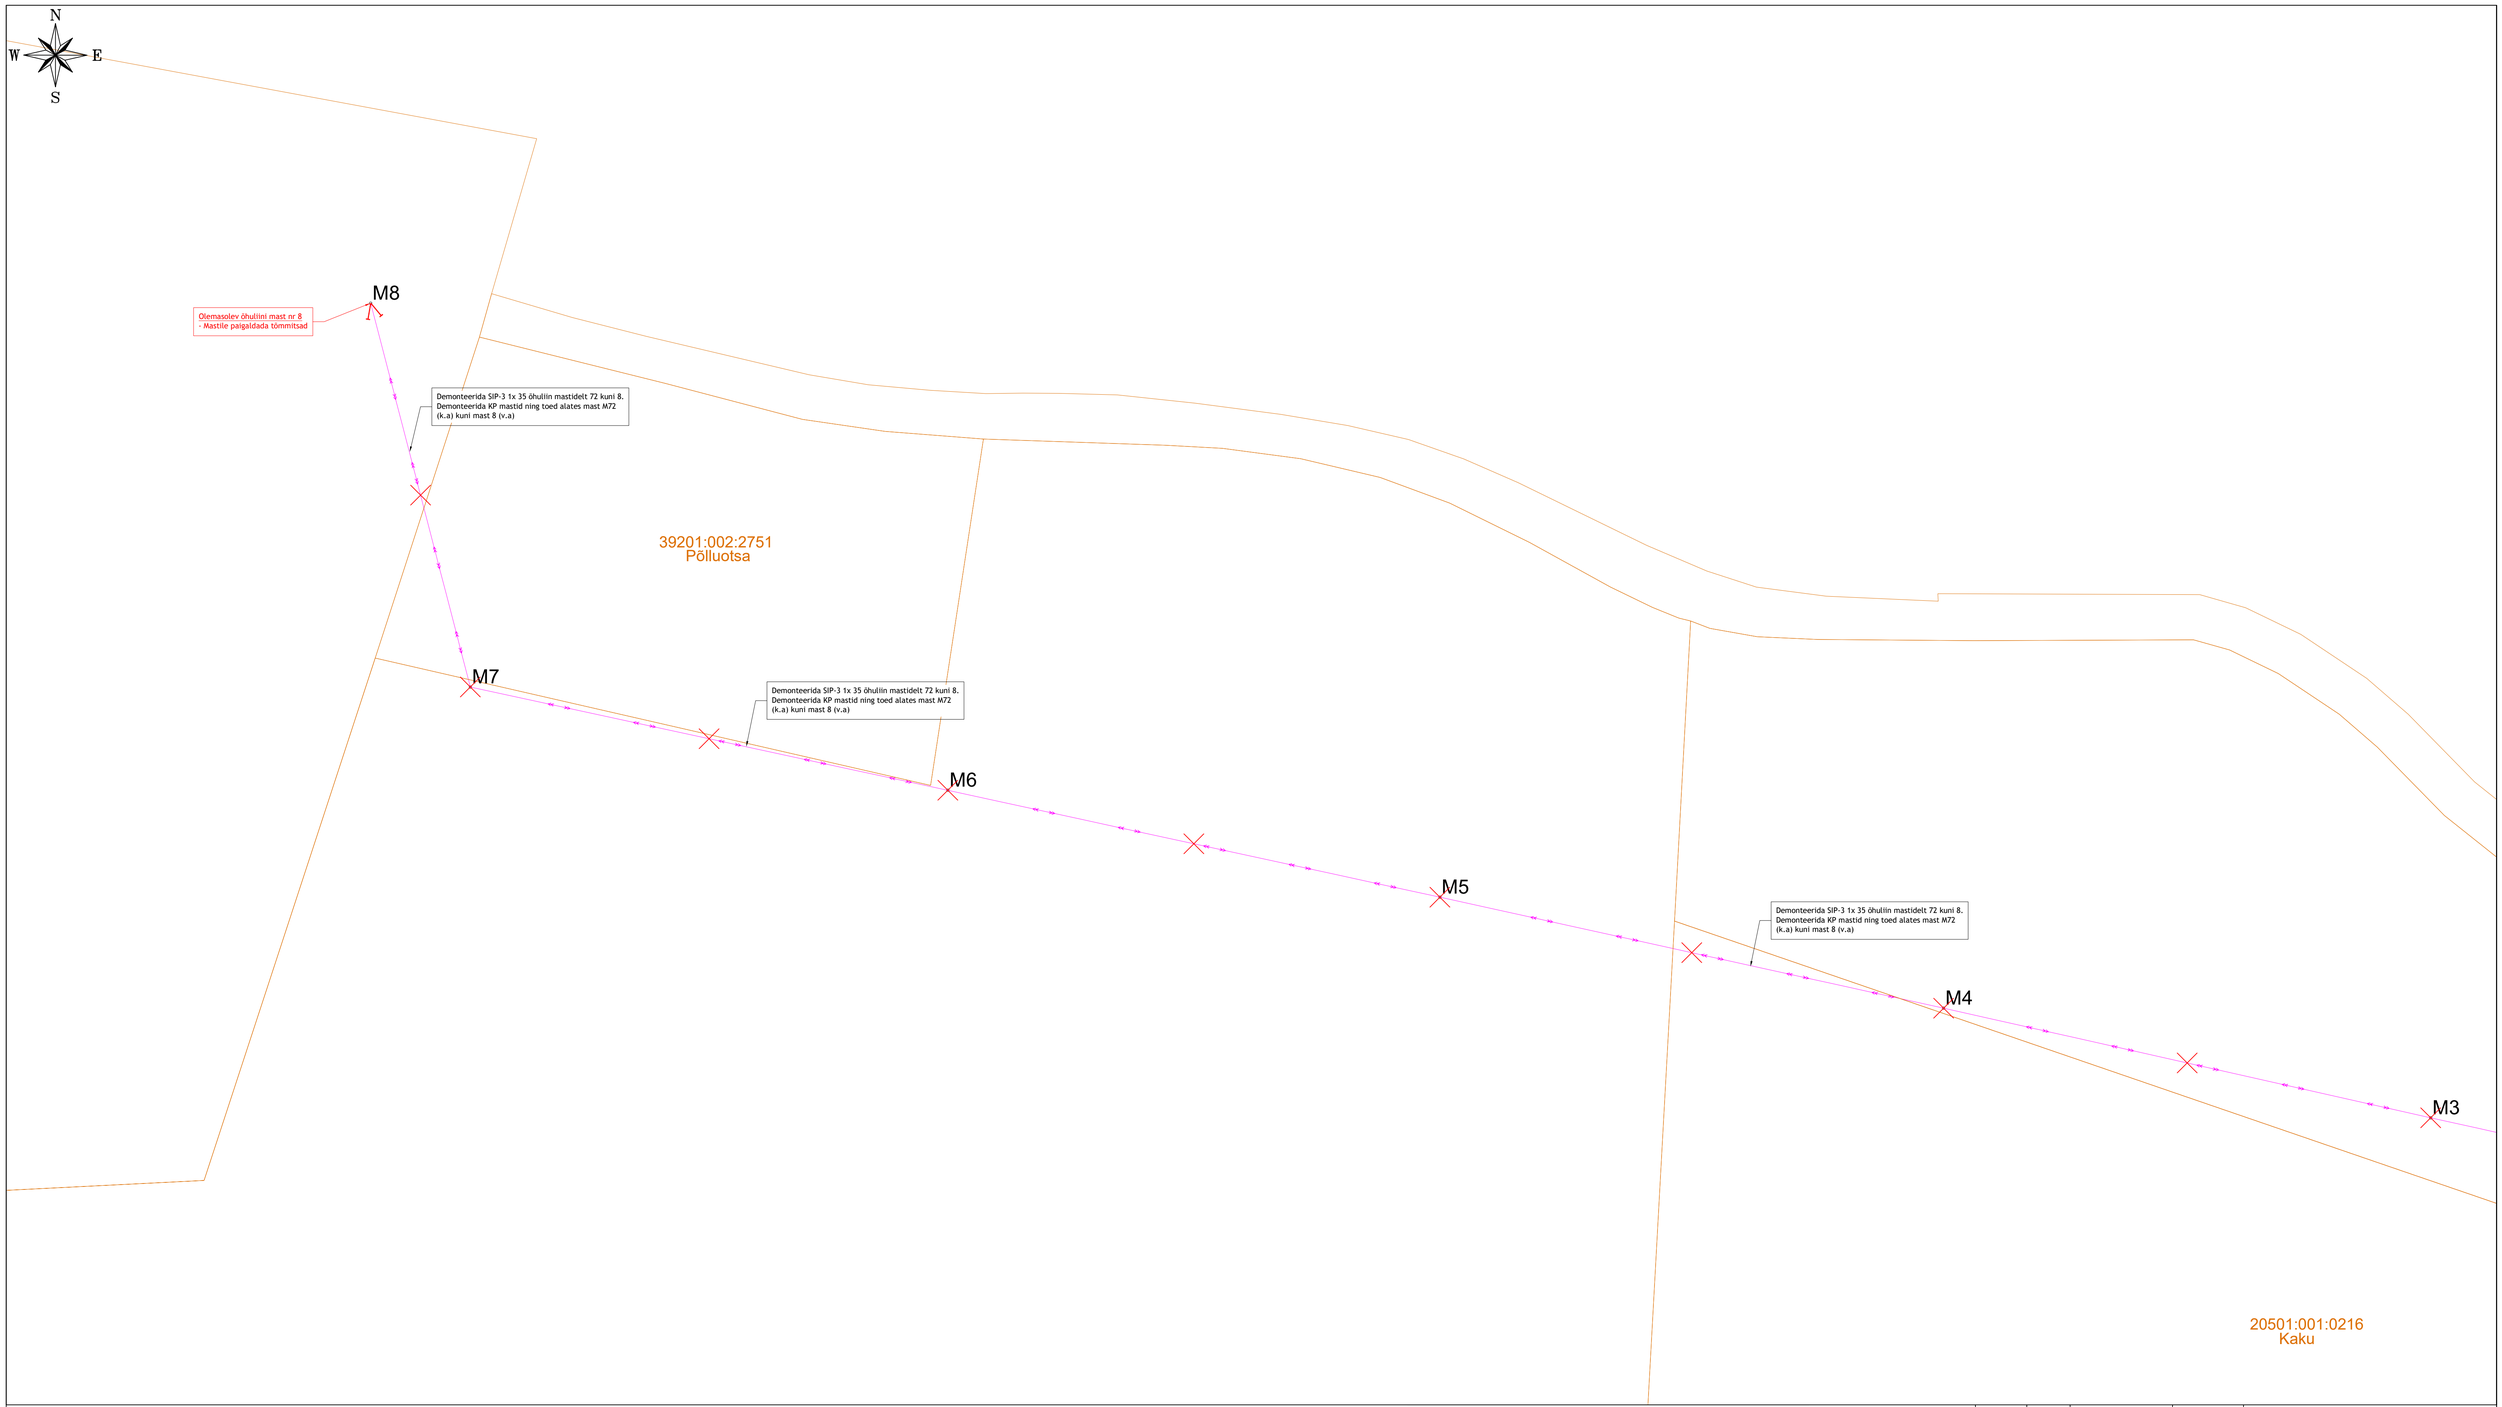

Elektriprojekti LC4212-2 tingmärgid

- Kiirusta joir
- 1601 Projekteeritud madalpinge maakaabel
- 2601 Projekteeritud madalpinge maakaabel (2 kaabli (ühes kaevikus)
- 3601 Projekteeritud madalpinge maakaabel (3 kaabli (ühes kaevikus)
- 1602 Projekteeritud keskpinge maakaabel
- 2602 Projekteeritud keskpinge maakaabel (2 kaabli (ühes kaevikus)
- 3602 Projekteeritud keskpinge maakaabel (3 kaabli (ühes kaevikus)
- Demonteerida olemasolevad keskpingekaabel (antipaisaabel)
- Demonteerida õhuliin
- Kaabli kinnine paigaldusmeetod (700mm 1250N)
- Projekteeritud jaotuskilp
- Projekteeritud lõunakilp
- Projekteeritud puurmistoorik
- Projekteeritud maandus
- Projekteeritud maakaabli jäikumuhv
- Projekteeritud kopteklatäiepaam
- Projekteeritud õhuliini mast
- Projekteeritud maelkugi

Elektriprojekti LC4212-3 tingmärgid

- Projekteeritud keskpinge maakaabel
- Projekteeritud madalpinge maakaabel
- Projekteeritud alajaam HEKATVM630
- Projekteeritud jaotuskilp
- Projekteeritud MP jäikumuhv
- Projekteeritud KP jäikumuhv
- Projekteeritud maandusparigaldis
- Projekteeritud tugi
- Projekteeritud tõmmitsa
- Projekteeritud puitmast
- Suunduurimise lõpu- ja alguskaevik (1,5 x 1,5m)
- Haljasala taastamine
- Pinnasala taastamine
- Projekteeritud puurimistoru 1250N
- 10kV õhuliini ja mastide demonteermine

Projekti VT2231 tingmärgid

- Projekteeritud maasisene sidemuhtluru
- Projekteeritud maasisene sidemuhtluru kinnisel meetodil - puurimistoru PE D75, 1250N
- Projekteeritud perspektiivne side kiiendilan - maasisene
- LP Projekteeritud side lõpp-punkt sõidi (kõp maapinnal)
- Suunduurimise lõpu- ja alguskaevik (1,5 x 1,5m)
- Olemasolewa side-muhtluru õhuliini demontaaž

Märkused:

1. Kattel taastada vastavalt Majandus- ja kommunikatsiooniministri 03.08.2015 määrusele nr.101 'Teel ja teetõlkide kvaliteedinõuded'.
2. Kaabli paigaldamisel jälgida standardi ning toetja poolt lubatud painderaadiusemid, tõmbejõudusid ja teisi paigaldustingimusi.
3. Sõidutee mahasõidututeede või parklate alla jäävad kaablid paigaldada täiendavalt 750N sugevoega kaitsetorusse ning vähemalt 1,0m allapoole ümbritsevast teepinnast. Haljasala all peab kaabel jääma vähemalt 0,7m sügavusele ja 450N sugevoogga kaitsetorusse. Kui kaablit paigaldamiseks kasutatakse kinnist meetodit sundpuurimist siis peab kasutama kaitsetoru 1250N. Ristumisel rigitseedega kinnisel meetodil, paigaldada maakaabel min 1,5m allapoole ümbritsevast teepinnast ja kaitsta 1250N kaablikaitsetoruga. Ülerjäänud juhtudel rigiteede maastiil paigaldada maakaablid min 1,2m sügavuseni ja kaitsta 750N kaablikaitsetoruga. Kui kaablite paigaldamisel ei saavutata nõutavat paigaldussügavus olema vähemalt 0,6m ja sõrestatud pae sõse ning kaabel tuleb paigaldada täiendavalt 750N sugevoogga kaitsetorusse.
4. Liivapadi kinnises pinnases või kui kaevikupõhi jäetakse tasandamata.
5. Tagasitäitmisel pinnas tihendada.
6. Puudest lähemal kui 2m või teiste kommunikatsioonide kaitsetoorris (2m) kaevetööd teostada käsitsi.

MÄRKUSED:

1. Õhkluta mõõtmed meetrites.
2. Kaabel kuitsta kogu trassi ulatuses kaablikaitsetorusse.
3. Liivapadi kinnises pinnases või kui kaevikupõhi jäetakse tasandamata.
4. Tagasitäitmisel pinnas tihendada vastavalt kehtivatele nõuetele.
5. Kõrghaljastusest lähemal kui 2m või teiste kommunikatsioonide kaitsetoorris (2m) kaevetööd teostada käsitsi.
6. Pärast ehitustöid taastada pinnase ja teekatte endine olukord.

MÄRKUSED:

1. Enne tööde alustamist kutsuda kohale Elektrilevi OÜ ja teiste kommunikatsioonide esindajad ning määrata ristuvate trasside täpsed asukohad ja sügavused.
2. Ehitustöö käigus tekitatud kahjustamatu osana projektdokumentatsiooni teiste joonistes ning projekti seletuskirjas.
3. Töödel järgida Elektrilevi OÜ ja valmistajatehaste kehtivaid nõudeid (sh 0,4...20kV Võrgustandardi).
4. Arvestada kooldikaistuste tingimustega.
5. Pärast tööd taastada pinnase ja teede endine olukord ning korrastada ehitusjäägid (k.a. pinnasalad, kus pole eraldi taastamise viirutusti).

PINNASALA mehaaniline lahtine kaeve, (üks kaabel kaevikus ja torus).

Kaeviku tagasitäide - tihendatud kivivaba kohalik pinnas
Kaitsetoru Ø160-450N
Toru alus - liiv 10cm (kivises pinnases)

Kinnine paigaldus riigiteedega ristumisel

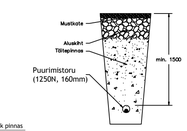

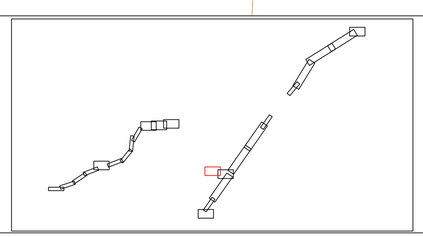

Muudatuse nr	Kuupäev	Projekteerija	Vastutav spetsialist	Selgitus

Projekteerija

Keskkonnaprojekt
INSENERIBÜRO & KONSULTATSIOONID

OÜ KESKKONNAPROJEKT
A: Ringtee 12, 51013 Tartu
T: +372 7305 060
E: kp@keskkonnaprojekt.ee
MTR reg nr EL10769210-0001

Töö nimetus
Kõpu kordon Mägipe küla Hiiumaa vald
Hiiu maakond - 630 A liitumine
kindlaksmääratud piirkonnas madalpingel

Töö tellija
Elektrilevi OÜ

Joonise nimetus
Asendiplaan

Töö väljaandmise aeg
31.03.2026

Joonise digiaadress
LC4212-3_TP_EL-4-01_Asendiplaan

Kontrollis	Allkiri (paberjaatatud digitaalselt)
Marek Uiboupin	
Projekteeris	Allkiri (paberjaatatud digitaalselt)
Marek Uiboupin	
Joonestas	Allkiri (paberjaatatud digitaalselt)
Rasmus Valli	

Objekti aadress
Luidja küla, Hiiumaa vald, Hiiu maakond

Projekti staadium	Töö number
TP	LC4212-3
Mõõtkava	Joonise number
1:500	EL-4-22