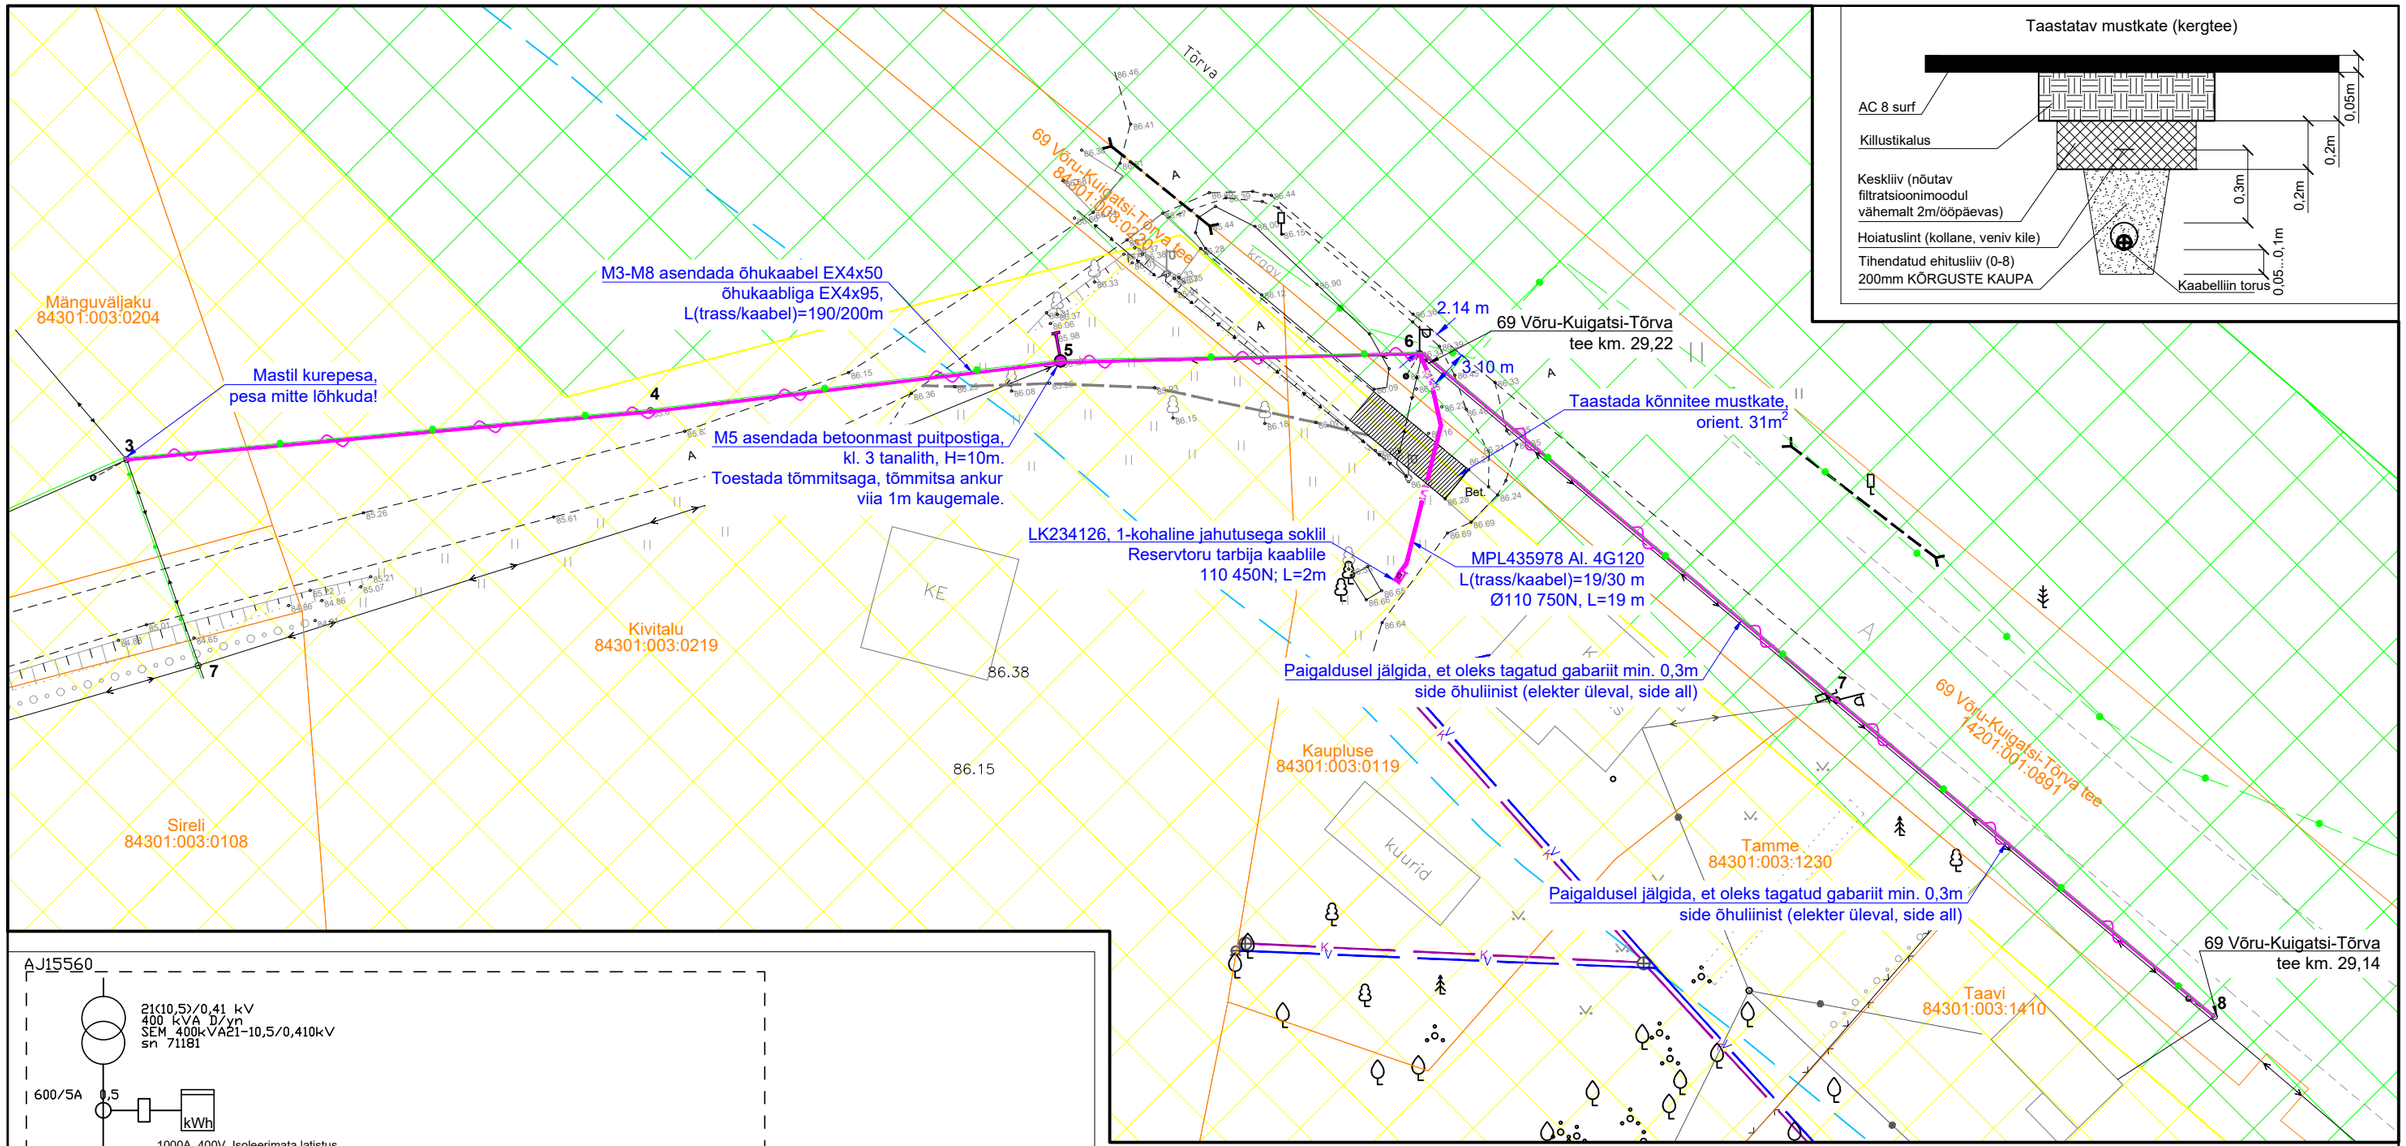

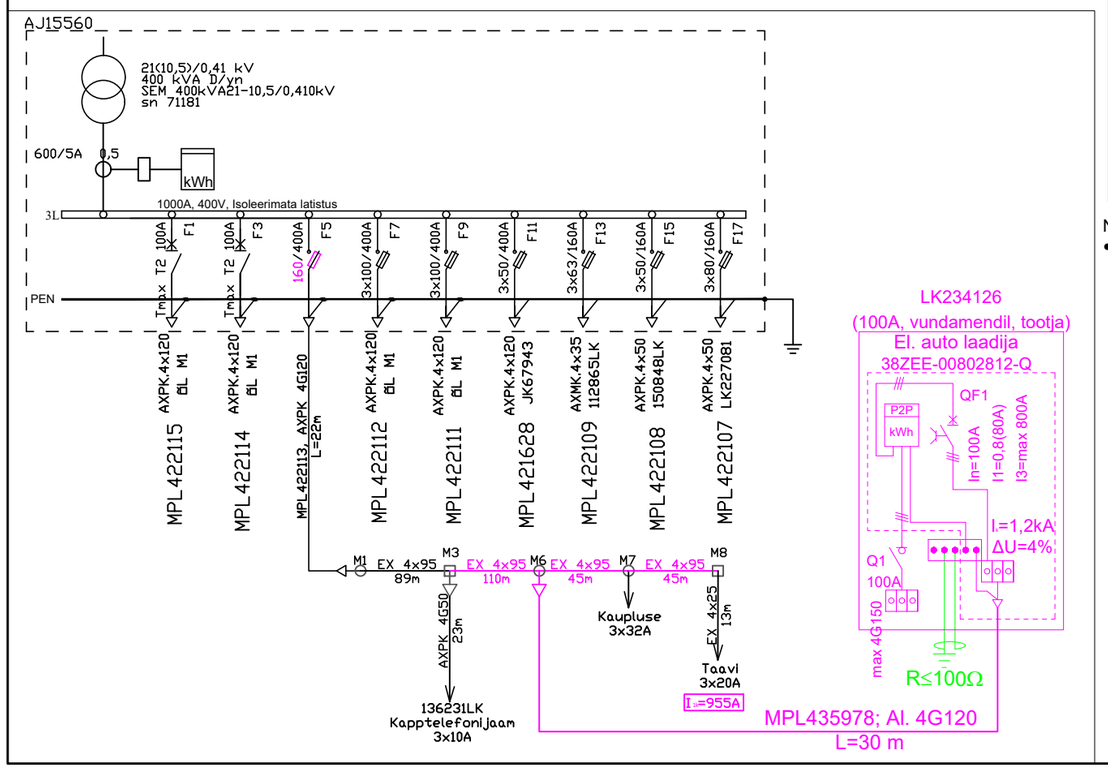

NB! Tööd toimuvad järgmistel muinsuskaitsega seotud kitsenduste alal:

- 13669 Asulakoht

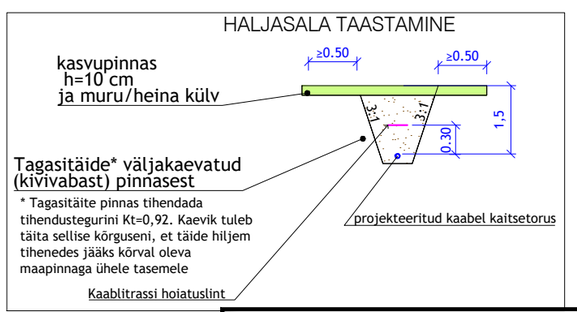

TINGMÄRGID

- Kinnistu piir
- Maantee kaitsevööndi piir
- Side õhuliin
- Sidetrass
- Sidekanalisatsioon
- 0,4 kV kaabelliin
- 0,4 kV õhuliin
- Proj. 0,4 kV õhukaabli asendus
- Proj. 0,4 kV maakaabel kaitsetorus
- Trassi rajamine kinniselt
- Proj. liitumiskilp
- Kinnismälestise ala (asulakoht)
- Kinnismälestise kaitsevöönd (asulakoht)
- Kõnnitee mustkatte taastamisala

Projekt: **Elektriauto laadija liitumine Kuldre COOP poe juures, Kuldre küla, Antsla vald, Võrumaa**					Tellija: **Elektrilevi OÜ**		
LEONHARD WEISS E-post estonia@leonhard-weiss.com Telefon +372 601 2285 Registrikood 12083348	Joonis: **Asendiplaan ja elektriskeem**				Joonise nr: **LC2918-1**		
Projekteeris	**A.Erik**			53 090 199	Mõõtkava	M 1:500	
Kontrollis	**A.Erik**			53 090 199	Staadium	Tööprojekt	
					Keel: EST	Leht: 1	Lehti: 1