


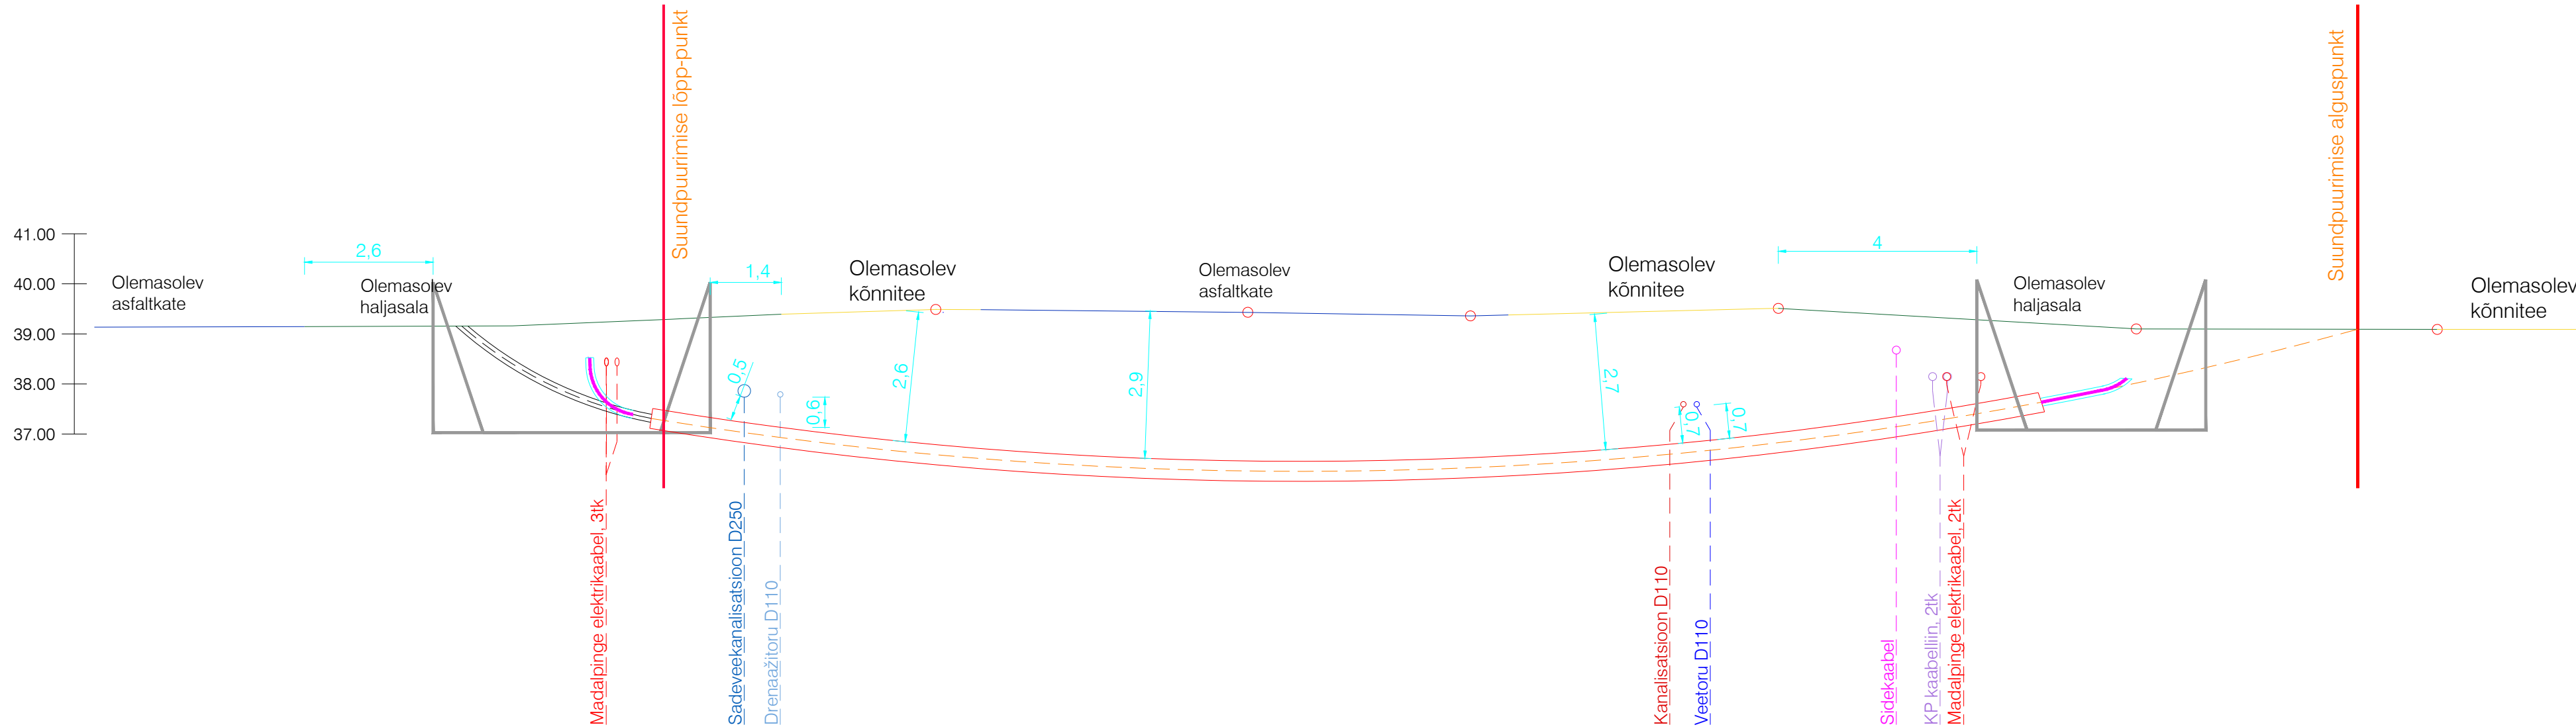


|                                                     |                |           |        |   |  |             |                                          |
|-----------------------------------------------------|----------------|-----------|--------|---|--|-------------|------------------------------------------|
| Töö nimetus:<br>Tartu mnt 169 liitumine madalpingel |                |           |        | Objekti aadress: 2 Tallinn-Tartu-Võru-Luhamaa tee T20, T21, Tähnase tee 1, 1a, T1, Rae vald, Harjumaa |  |             |                                          |
| Tellija<br>Elektrilevi OÜ                           |                |           |        | Joonise nimetus:                                                                                      |  |             |                                          |
| Kontrollis                                          |                |           |        | RISTMEVÄLJA JOONIS                                                                                    |  |             |                                          |
| Koostas                                             | N. Demeštšenko | 26.07.24  |        |   |  |             |                                          |
| Töö nr:                                             | PL24-20-10     | Staadium: | Eskiis | Version:                                                                                              |  | Joon. nr:   | AS-1                                     |
|                                                     |                |           |        |   |  | Möötkava:   | 1:100                                    |
|                                                     |                |           |        |   |  | Faili nimi: | PL242010_TP_EL-6-01_AS-4-Ristmevalja.dwg |
|                                                     |                |           |        |   |  | Leht:       | 1/2                                      |



OÜ PLUVO EESTI  
Varvi tn 4, 10621  
Tallinn, Eesti  
e-mail : info@pluvo.ee  
www.pluvo.ee

MTR nr.  
TEL003705

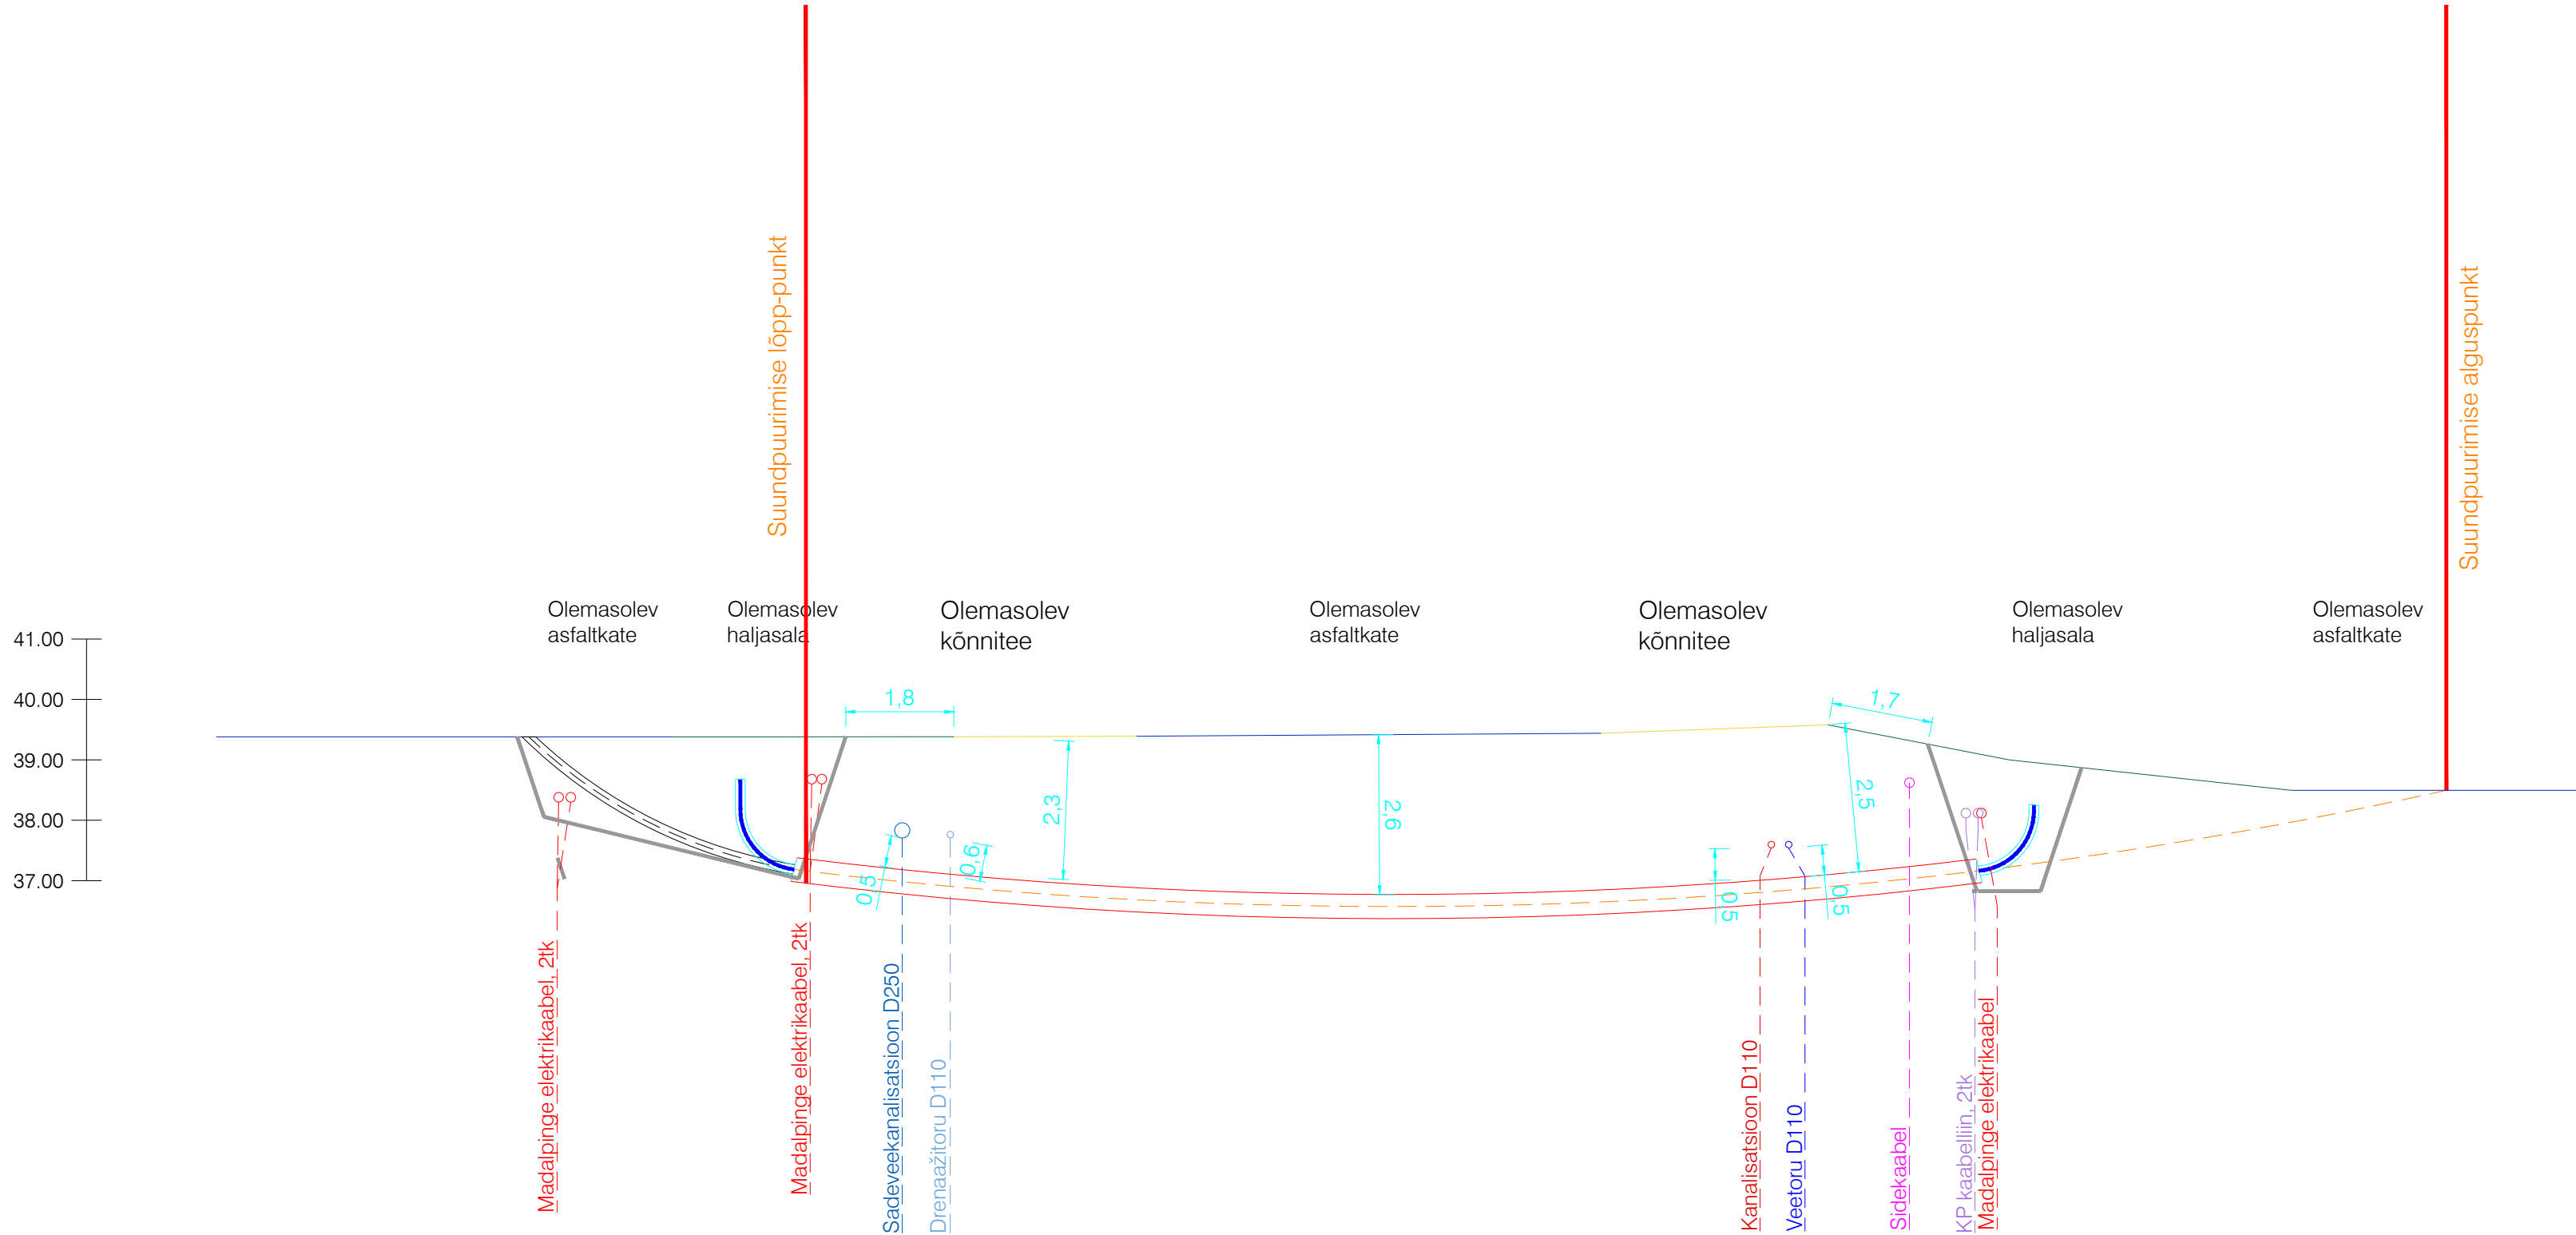

|                                                     |                |           |        |   |           |           |   |       |
|-----------------------------------------------------|----------------|-----------|--------|---|-----------|-----------|---|-------|
| Töö nimetus:<br>Tartu mnt 169 liitumine madalpingel |                |           |        | Objekti address: 2 Tallinn-Tartu-Võru-Luhamaa tee T20, T21, Tähnase tee 1, 1a, T1, Rae vald, Harjumaa |           |           |   |       |
| Tellija<br>Elektrilevi OÜ                           |                |           |        | Joonise nimetus:<br><br>RISTMEVÄLJA JOONIS                                                            |           |           | <br><br>OÜ PLUVO EESTI<br>Varvi tn 4, 10621<br>Tallinn, Eesti<br>e-mail : info@pluvo.ee<br>www.pluvo.ee |       |
| Kontrollis                                          |                |           |        |   |           |           |   |       |
| Koostas                                             | N. Demeštšenko | 26.07.24  |        |   |           |           |   |       |
| Töö nr:                                             | PL24-20-10     | Staadium: | Eskiis | Versioon:                                                                                             | Joon. nr: | Möötkava: | Faili nimi:   | Leht: |
|                                                     |                |           |        |   | AS-2      | 1:100     | PL242010_TP_EL-6-01_AS-4-Ristmevalja.dwg   | 2/2   |