


Trükitud: 25/04/2023

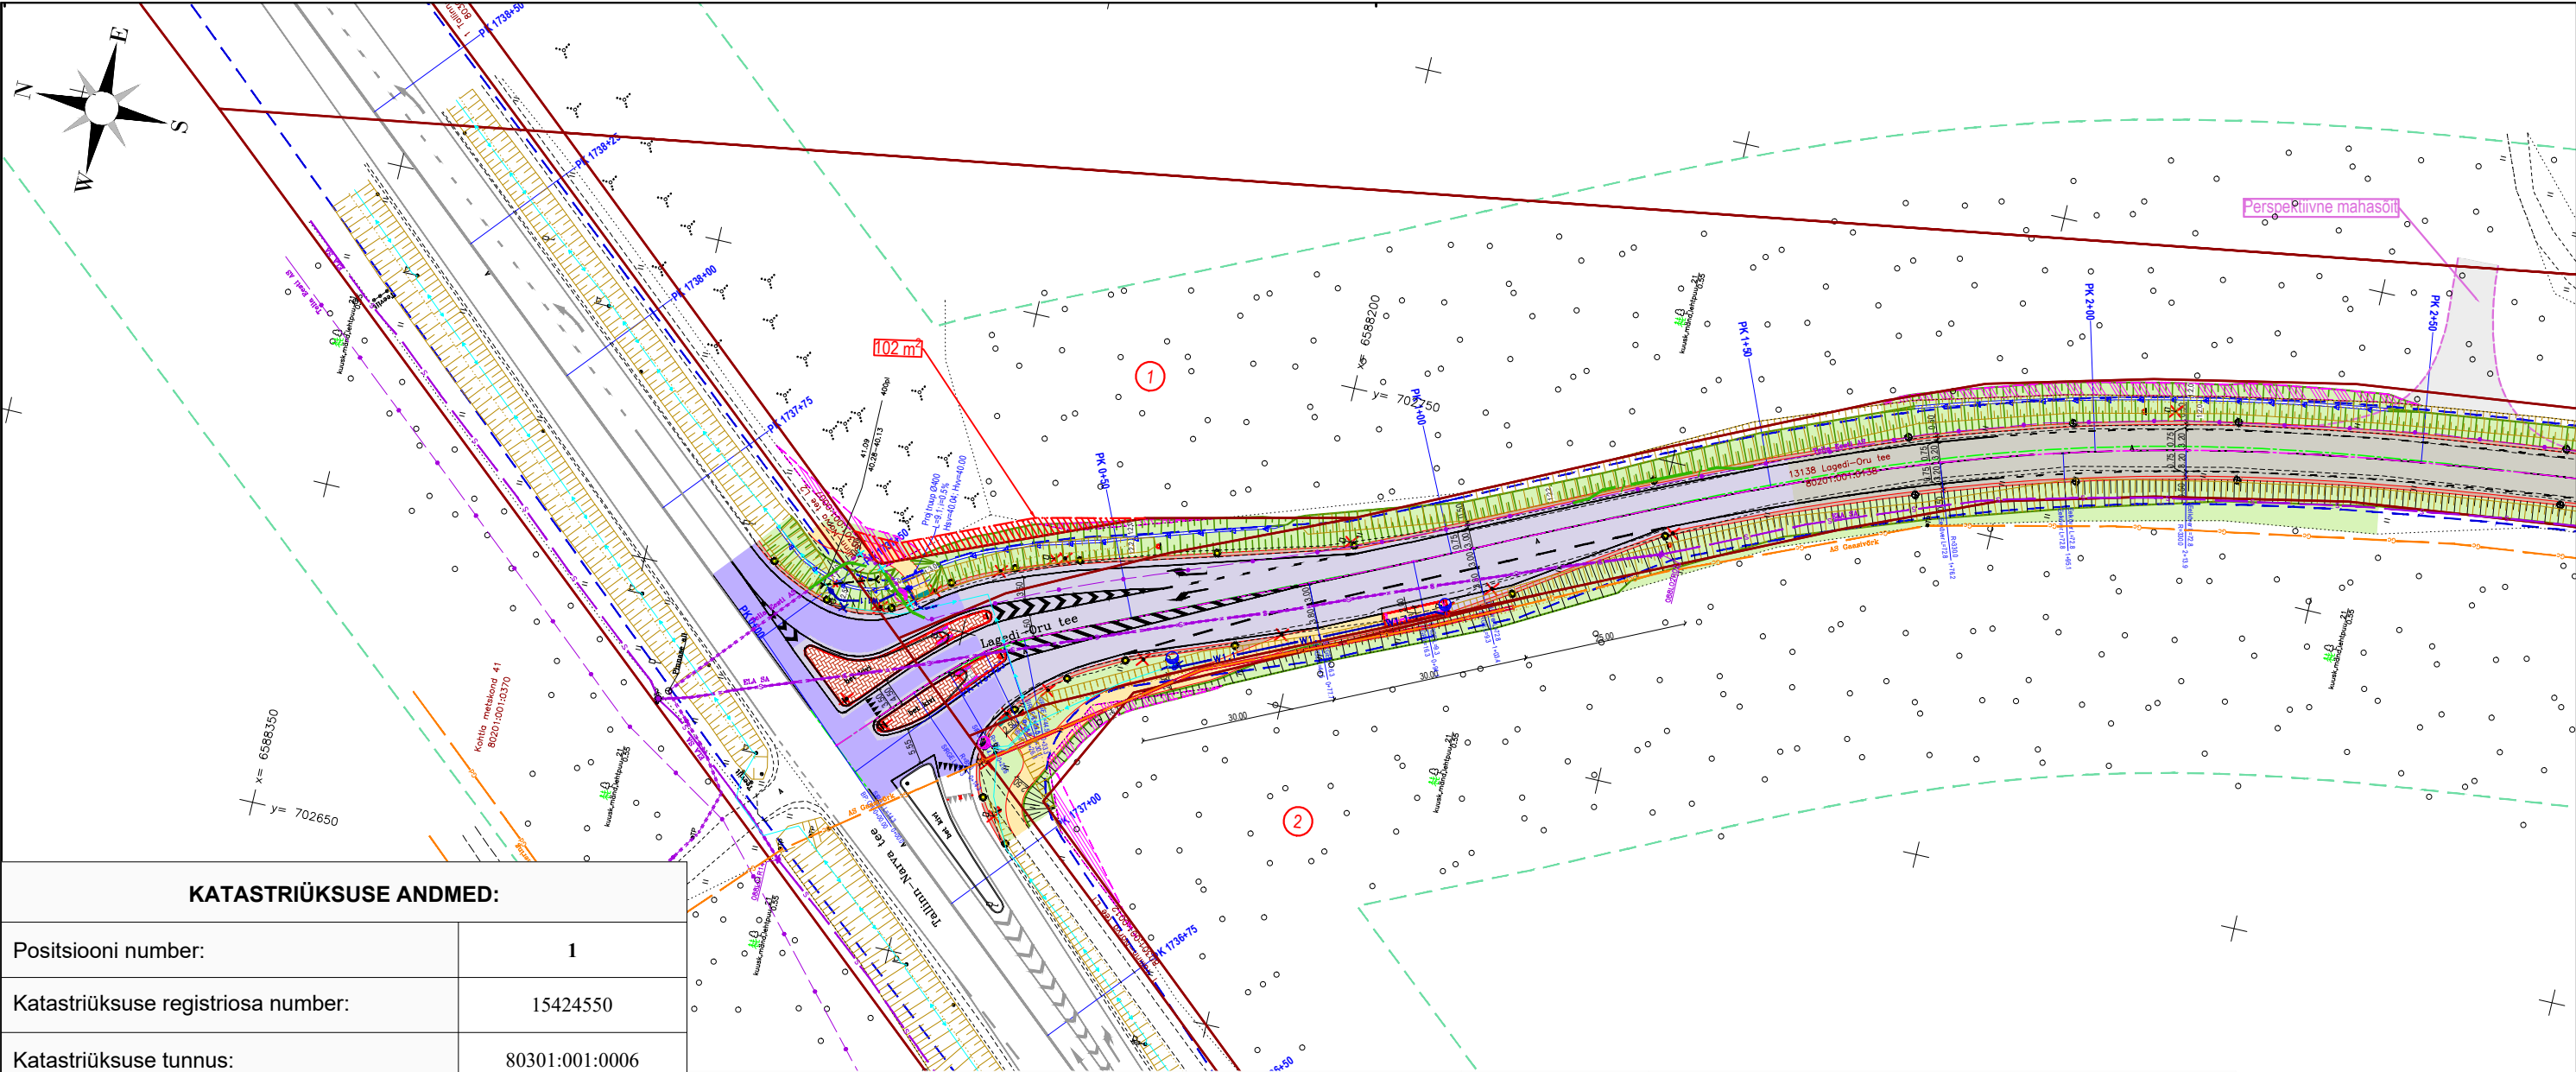

KATASTRÜKSUSE ANDMED:	
Positsiooni number:	1
Katastriüksuse registriosa number:	15424550
Katastriüksuse tunnus:	80301:001:0006
Katastriüksuse lähiaadress:	Ahtme metskond 10
Katastriüksuse sihtotstarve:	Maatulundusmaa 100%
Maaüksuse pindala [m2]:	66700
Omandi liik:	Riigiomand
Valitseja / Volitatud asutus / Omanik	KeM / RMK
Omandaja TRAM - äralõike pindala [m2]:	102
IKÕ [m2]	-
Maa sihtotstarbe muutmise vajaduse otsustab omanik [m2]	-
Kinnistul kavandatud tegevuste kirjeldus:	Sõidutee kraavi ja kergliiklustee rajamine.

TINGMÄRGID

	Katastriüksuse piir
	Teemaa piiri ettepanek
	Katastriüksuse positsiooni number
	Teekaitsevöönd (riigtee 50 m)
	Teega külgneva vaba ruumi piir (V80 km/h; AKÖL 1000 - 2000 - 5 m)
	Olemasoleva tee telgjoon
	Projekteeritud tee telgjoon
	Projekteeritud tee servajooned
	Projekteeritud tugipeenar
	Projekteeritud sõidutee graniitäärekivi 150x290 (h=12 cm)
	Projekteeritud sõidutee asfaltbetoonkatend (Konstruktsioon 1)
	Projekteeritud sõidutee asfaltbetoonkatend (Konstruktsioon 2)
	Projekteeritud mahasõidutee asfaltbetoonkatend (Konstruktsioon 4)
	Projekteeritud sõidutee asfaltbetoon ülekate (Konstruktsioon 5)

	Projekteeritud kõnnitee asfaltbetoonkatend (Konstruktsioon 6)
	Projekteeritud betoonkivisillutiskatend (Konstruktsioon 7)
	Projekteeritud betoonkivisillutiskatend (Konstruktsioon 8)
	Projekteeritud tekstuurplaatidest kivisillutis ülekäiguradade ees (braikivi)
	Projekteeritud haljasalade murukate
	Projekteeritud nõlv
	Projekteeritud kraav
	Projekteeritud truup
	Projekteeritud liiklusemärgi post
	Raadatav ala
	Projekteeritud äralõige (Transpordiamet)

 Reg kood: 12432118 Tiigi 78, 50410 Tartu info@roadplan.ee www.roadplan.ee	Töö nimetus	Töö nr
	Joonise nimetus	Möötkava
	Riigitee 13138 Lagedi-Oru km 0,000-1,640 lõigu rekonstrueerimine	22037
	Krundi jaotuskava (positsioon 1)	1:1000