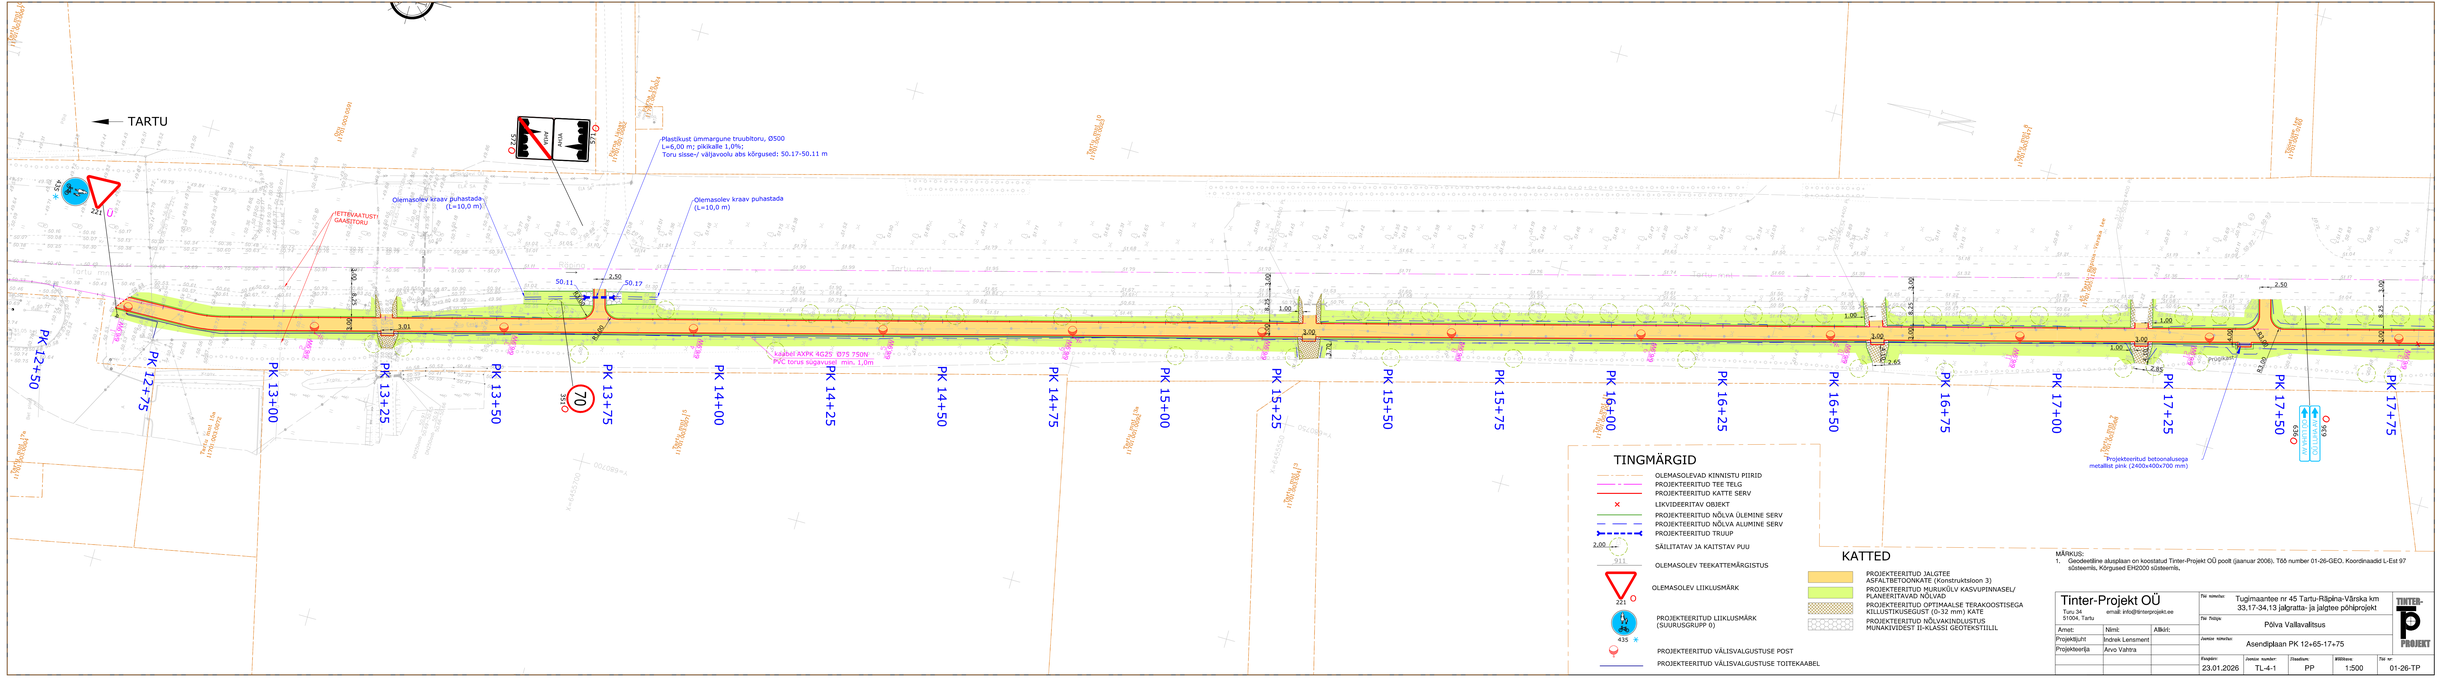
TARTU
Plastkuust ümmargune truubitoru, Ø500
L=6,00 m; pikikalle 1,0%;
Toru sisse-/ väljavoolu abs kõrgused: 50,17-50.11 m
Olemasolev kraav puhastada
(L=10,0 m)
Olemasolev kraav puhastada
(L=10,0 m)
JÄTTEMAATERJALI
(GRAANITORU)
50,11
50,17
2,50
3,01
6,00
Kaabel AXPK 4G25 Ø75 750N
PVC torus sügavusel min. 1,0m
PK 12+50
PK 12+75
PK 13+00
PK 13+25
PK 13+50
PK 13+75
PK 14+00
PK 14+25
PK 14+50
PK 14+75
PK 15+00
PK 15+25
PK 15+50
PK 15+75
PK 16+00
PK 16+25
PK 16+50
PK 16+75
PK 17+00
PK 17+25
PK 17+50
PK 17+75
Projekteeritud betoonalusega
metallist piirk (2400x400x700 mm)
TINGMÄRGID
OLEMASOLEVAD KINNISTU PIIRID
PROJEKTEERITUD TEE TELG
PROJEKTEERITUD KATTE SERV
LIKVIDEERITAV OBJEKT
PROJEKTEERITUD NÕLVA ÜLEMINE SERV
PROJEKTEERITUD NÕLVA ALUMINE SERV
PROJEKTEERITUD TRUUP
SÄILITATAV JA KAITSTAV PUU
OLEMASOLEV TEEKATTEMÄRGISTUS
OLEMASOLEV LIIKLUSMÄRK
PROJEKTEERITUD LIIKLUSMÄRK
(SUURUSGRUPP 0)
PROJEKTEERITUD VÄLISVALGUSTUSE POST
PROJEKTEERITUD VÄLISVALGUSTUSE TOITEKAABEL
KATTED
PROJEKTEERITUD JALGTEE
ASFALTBETOONKATE (Konstruktsioon 3)
PROJEKTEERITUD MURUKÕLV KASVUPINNASEL/
PLANEERITAVAD NÕLVAD
PROJEKTEERITUD OPTIMAALSE TERAKOOSTISEGA
KILLUSTIKUSEGUST (0-32 mm) KATE
PROJEKTEERITUD NÕLVAKINDLUSTUS
MUNAKIVIDEST III-KLASSI GEOTEKSTIILIL
MÄRKUS:
1. Geodeetiline alusplaan on koostatud Tinter-Projekt OÜ poolt (jaanuar 2006). Töö number 01-26-GEO. Koordinaadid L-Est 97 süsteemis, Kõrgused EH2000 süsteemis.
Tinter-Projekt OÜ
Turu 34
51004, Tartu
email: info@tinterprojekt.ee
Töö nimetus: Tugimaantee nr 45 Tartu-Räpina-Värska km 33,17-34,13 jalgratta- ja jalgtee põhiprojekt
Tsr. Tellija: Põlva Vallavalitsus
Joonise nimetus: Asendiplaan PK 12+65-17+75
Arnet: Nimi: Allkiri:
Projektijuht: Indrek Lensment
Projekteerija: Arvo Vahtra
Kuupäev: 23.01.2026
Joonise number: TL-4-1
Staadium: PP
Mõõtkava: 1:500
Töö nr: 01-26-TP
TINTER-PROJEKT