

Projekti nimetus:
Valgustite vahetus

Joonise nimetus:
Ajutine liikluskorraldus

Objekti asukoht:
Riigitee 76 km 13.3, Nasva alevik,
Saaremaa vald, Saare maakond

Märkused:
AKÖL: 1711 autot ööpäevas,
sõiduautosid 97%






Kuupäev	Töö nr.	Joonise nr.
23/10/2025	JLE251020-1	1

Tellija	Kagu Elekter OÜ Gert Vaba, +372 5348 6787 gert@kaguelekter.ee
---------	---


Cad proj. E. Rebane, Tel: +372 5884 5450






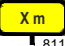


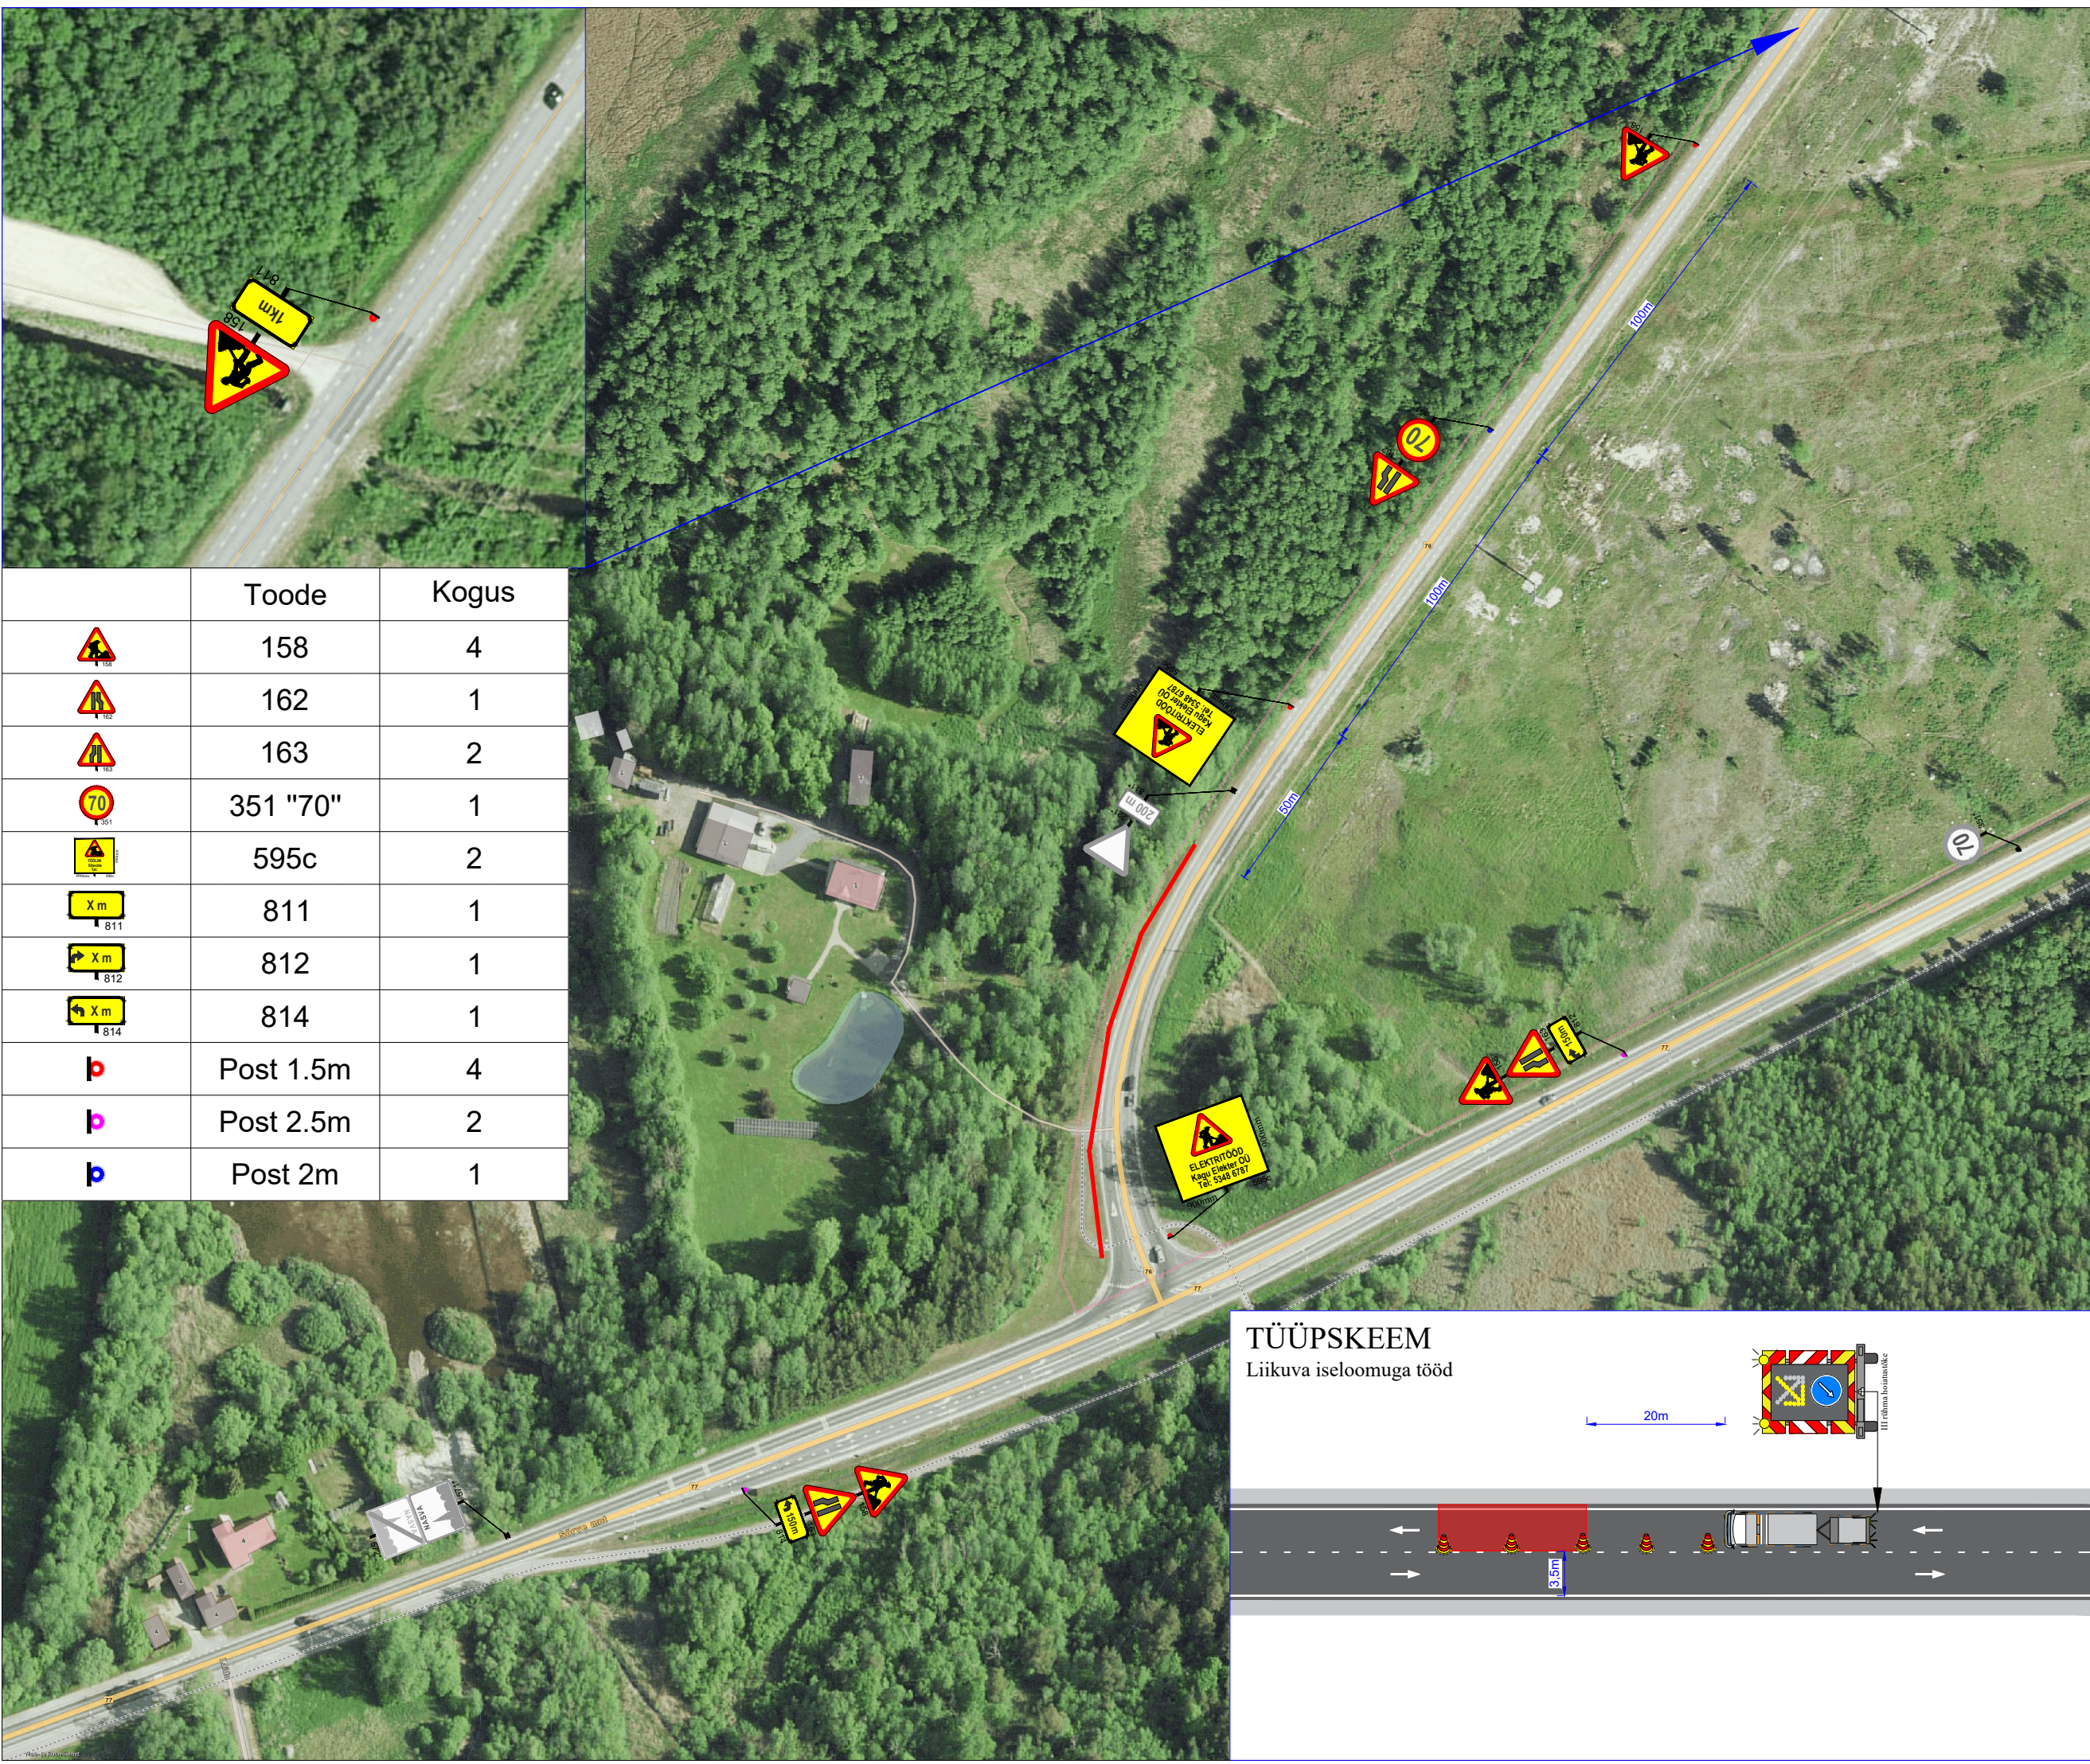


Kutsetunnistus nr. 193489 T. Rämmel
Tegevusluba nr ELK000084

TINGMÄRGID:

-  Töötsoon
-  Ajutine liiklusmärk
-  Ajutine liiklusmärgi post
-  Ol.olev liiklusmärk
-  Ol.oleva liiklusmärgi post

Objekti asukoht:



	Toode	Kogus
	158	4
	162	1
	163	2
	351 "70"	1
	595c	2
	811	1
	812	1
	814	1
	Post 1.5m	4
	Post 2.5m	2
	Post 2m	1