


Isikliku kasutusõiguse asendiplaan

Kinnistu nimi: 9 Ääsmäe-Haapsalu-Rohuküla tee (reg.nr 13734750)

Katastritunnus: 44101:001:0277

Asukoht: Kadarpiku küla, Lääne-Nigula vald, Lääne maakond

Hepta Group Energy OÜ töö nr 11550P / Elektrilevi OÜ tellimus nr JT2927

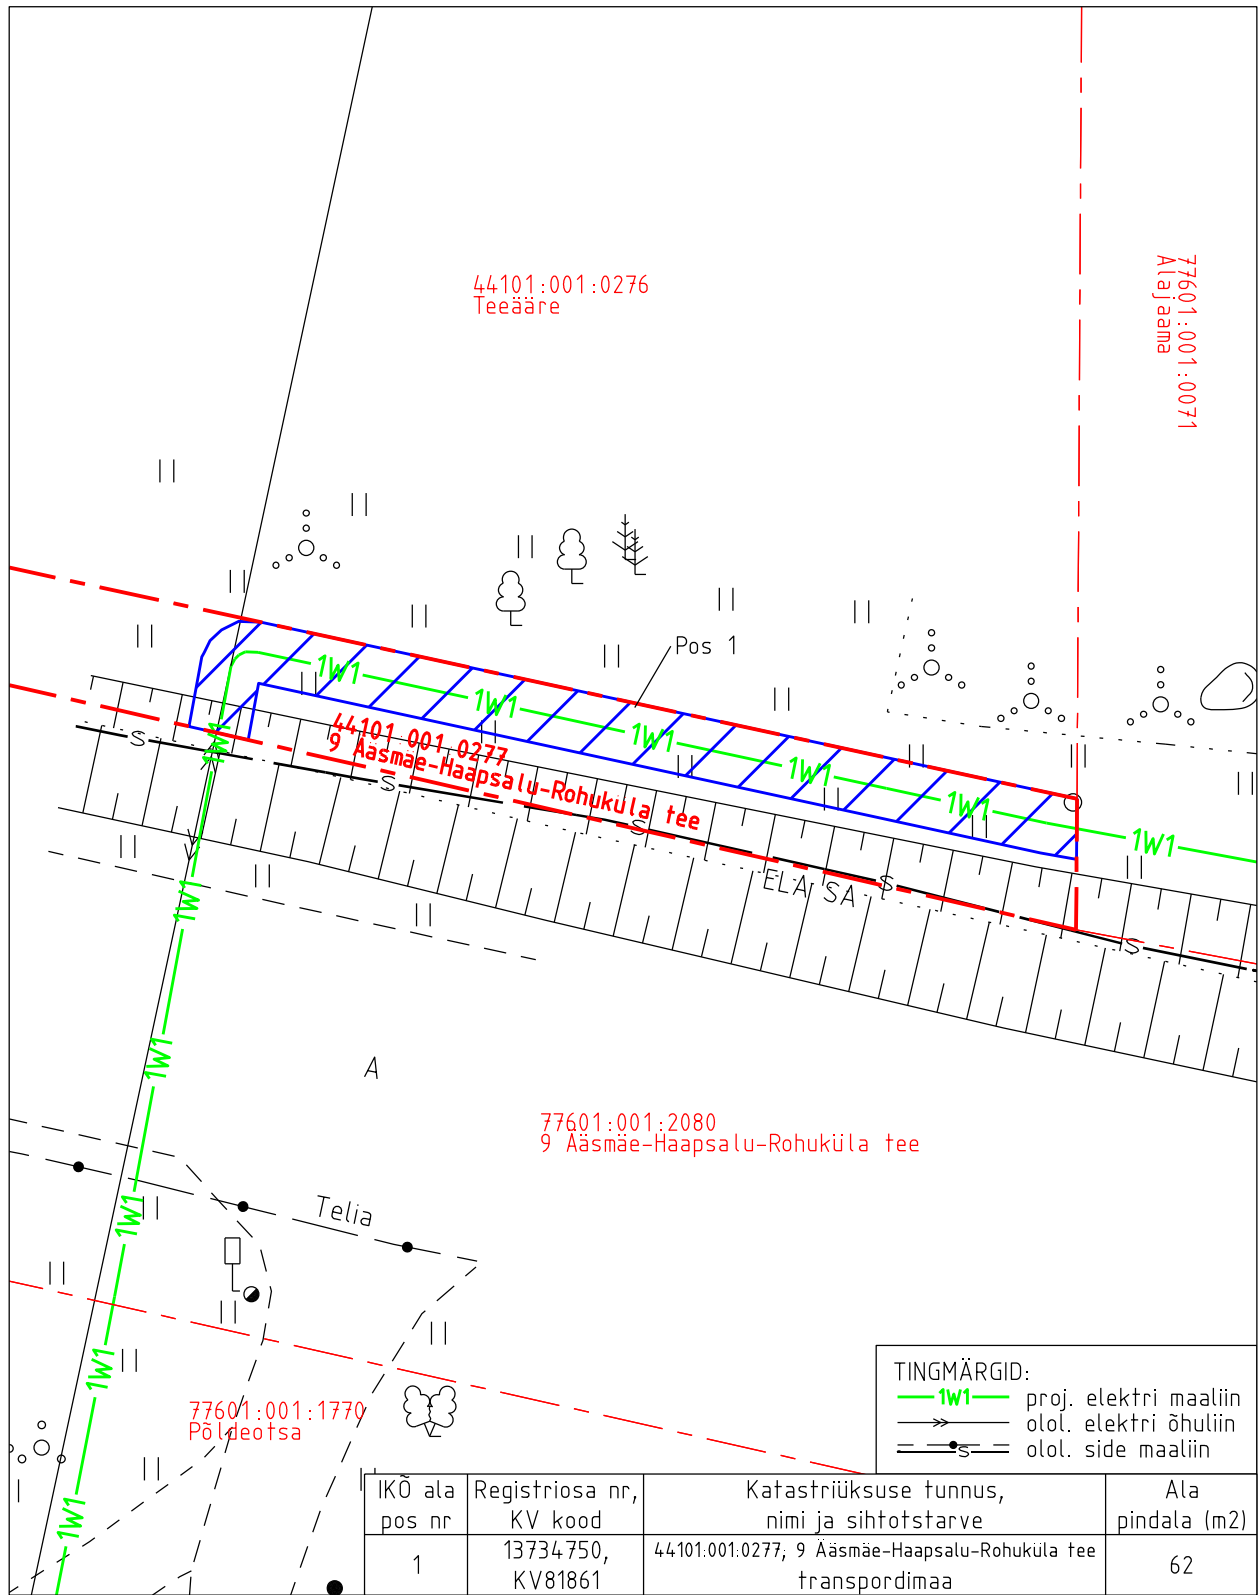

IKO ala pos nr	Registriosia nr, KV kood	Katastriüksuse tunnus, nimi ja sihtotstarve	Ala pindala (m2)
1	13734750, KV81861	44101.001.0277; 9 Ääsmäe-Haapsalu-Rohuküla tee transpordimaa	62

Isikliku kasutusõiguse pindala kokku ligikaudu 62 m<sup>2</sup>

Koormatava katastriüksuse piir

Katastriüksuste piirid (väljavõte 30.05.2024)

Plaan 1-2  
M 1:250

Koostaja:  
OÜ Kirjanurk