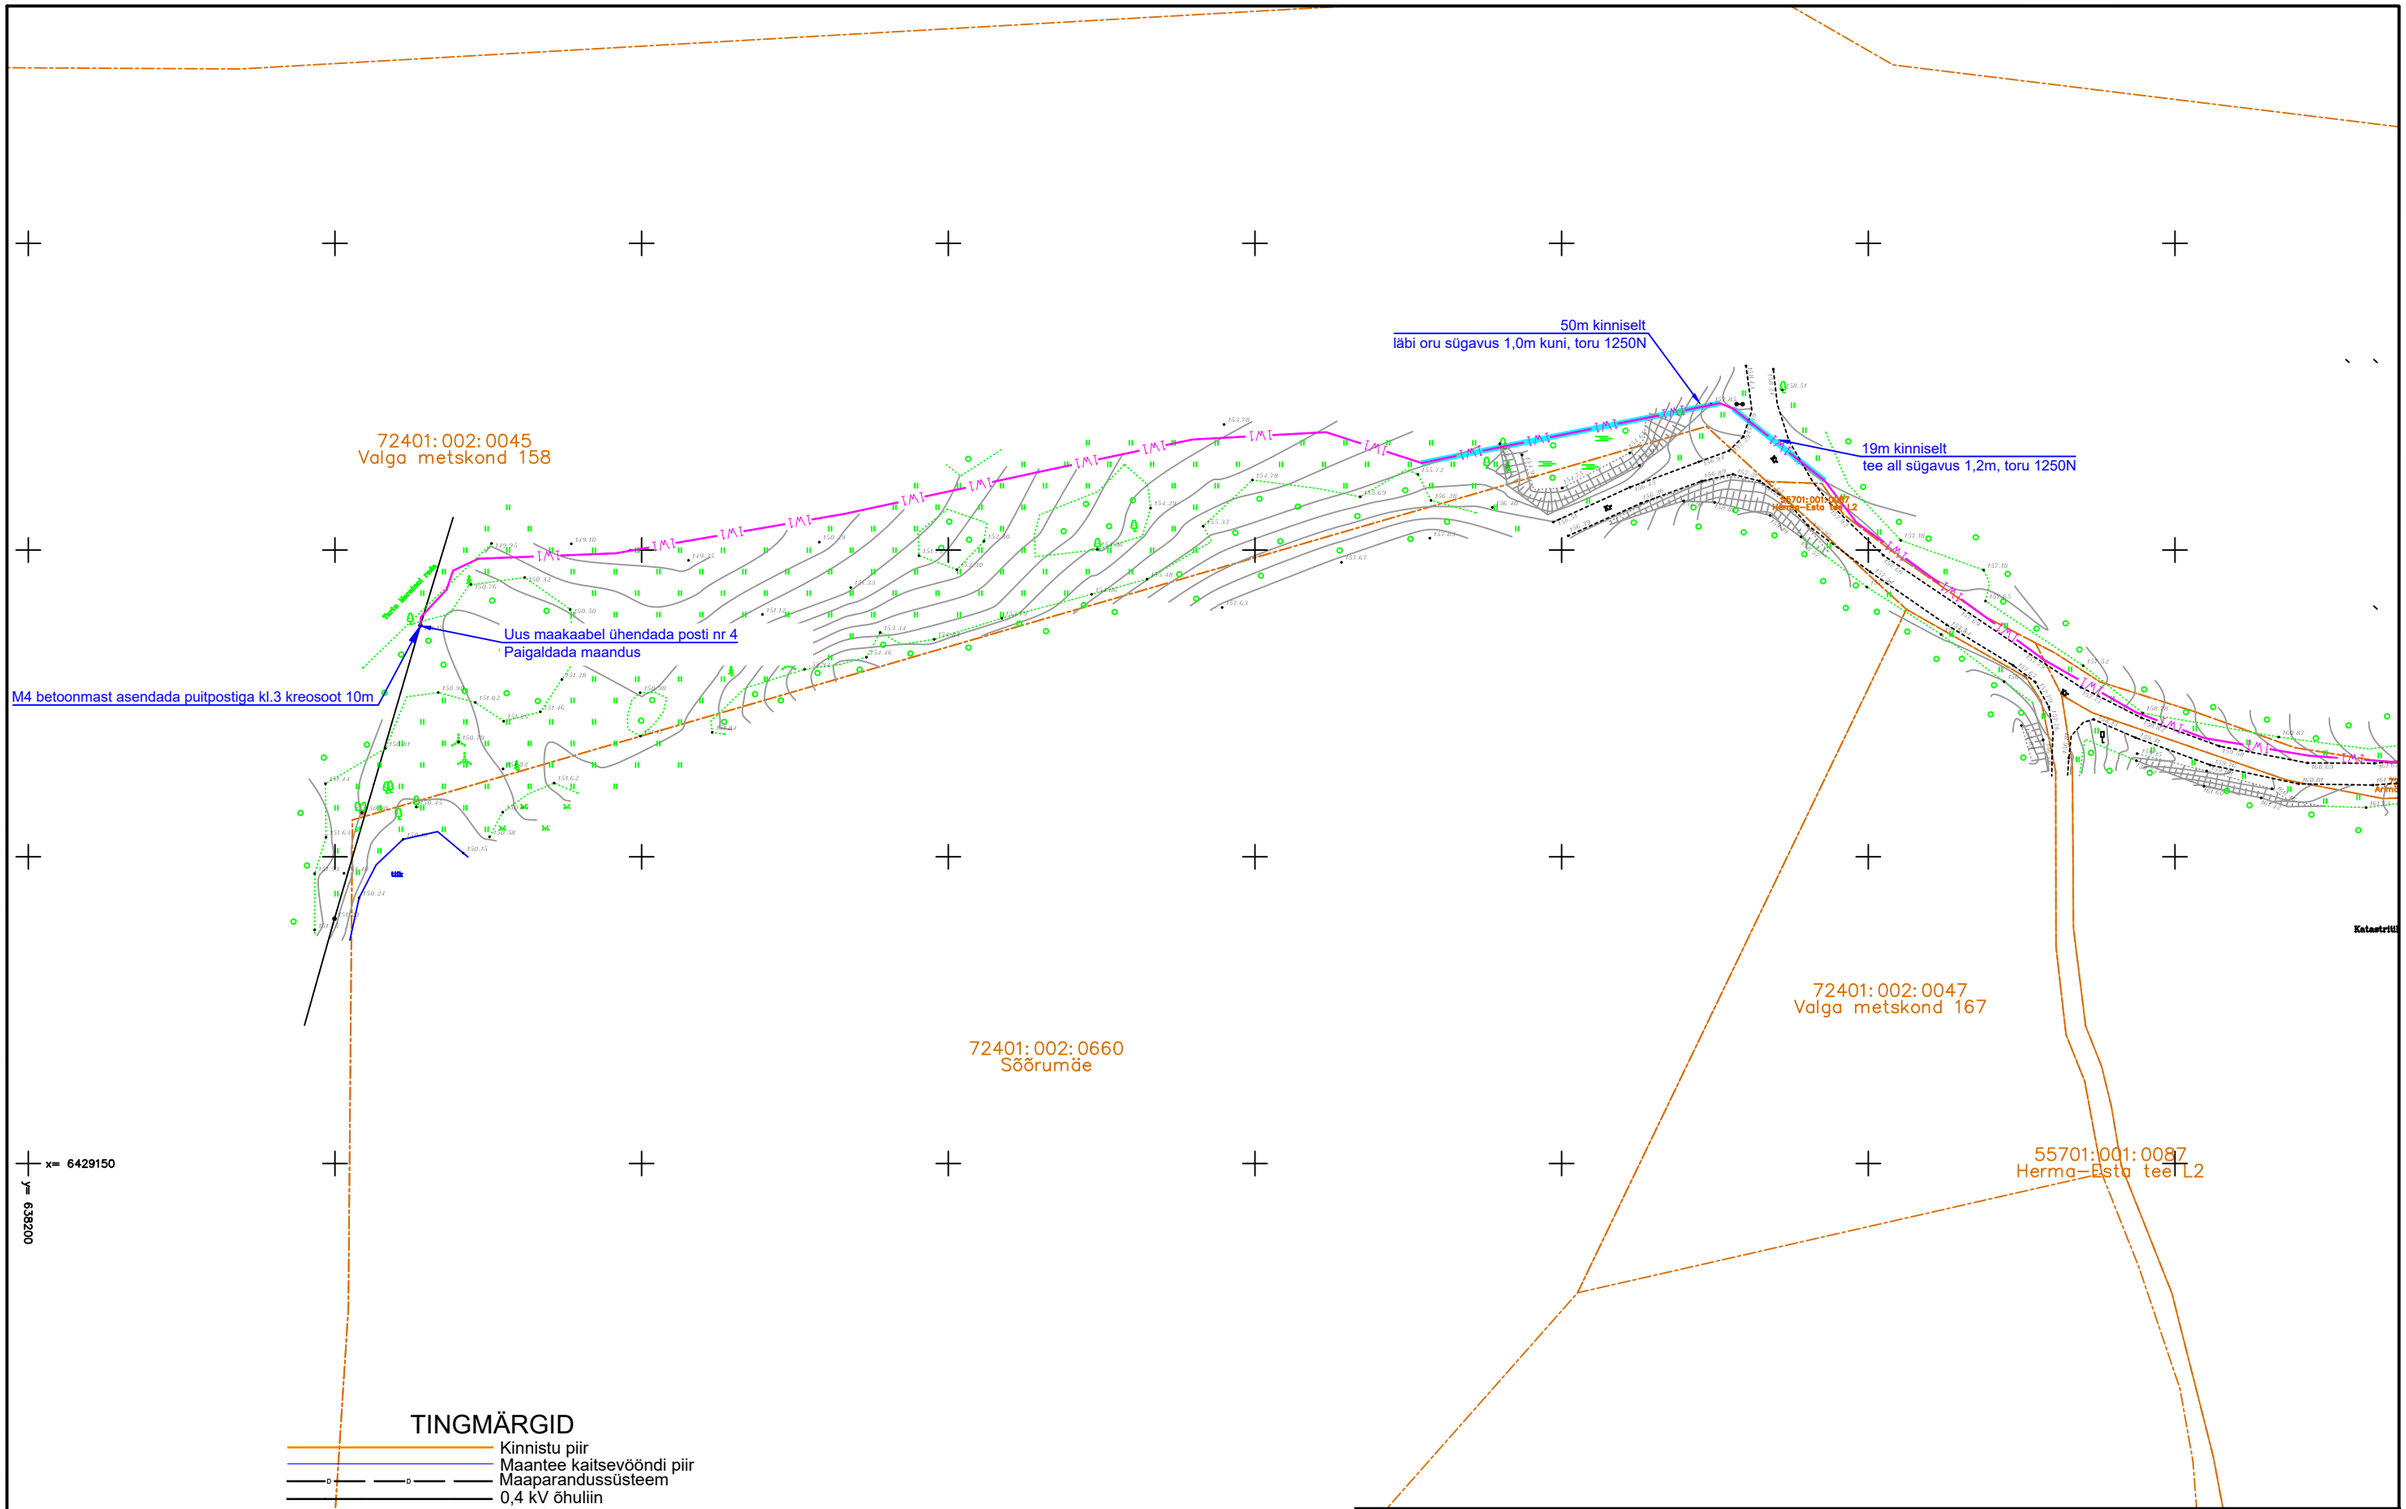

Projekt	Põhjakonna kinnistu elektriliitumine, Mäeküla küla, Otepää vald, Valga maakond					Tellija	Elektrilevi OÜ
LEONHARD WEISS	Joonis	Asendiplaan				Joonise nr	LC1827-1
	Projekteerija	A. Hanimägi		12/19/2024	508 7884	Mõõtkava	M 1:1000
	Kontrollija	A. Erik		10.12.2024	53 093199	Staadium	Tööprojekt
	Projektijuht					Keel EST	Leht 1 / Lehti 1

LEONHARD WEISS OÜ
E-post estonia@leonhard-weiss.com
Telefon +372 601 2285
Registrikood 12083348

Filename: LC1827 - AS.dwg Plotted: neljapäev, 19. detsember 2024 13:11:20 Plot Device: DWG To PDF.pc5 Page Setup: ---- Plotted by: Hanimägi, Aigar