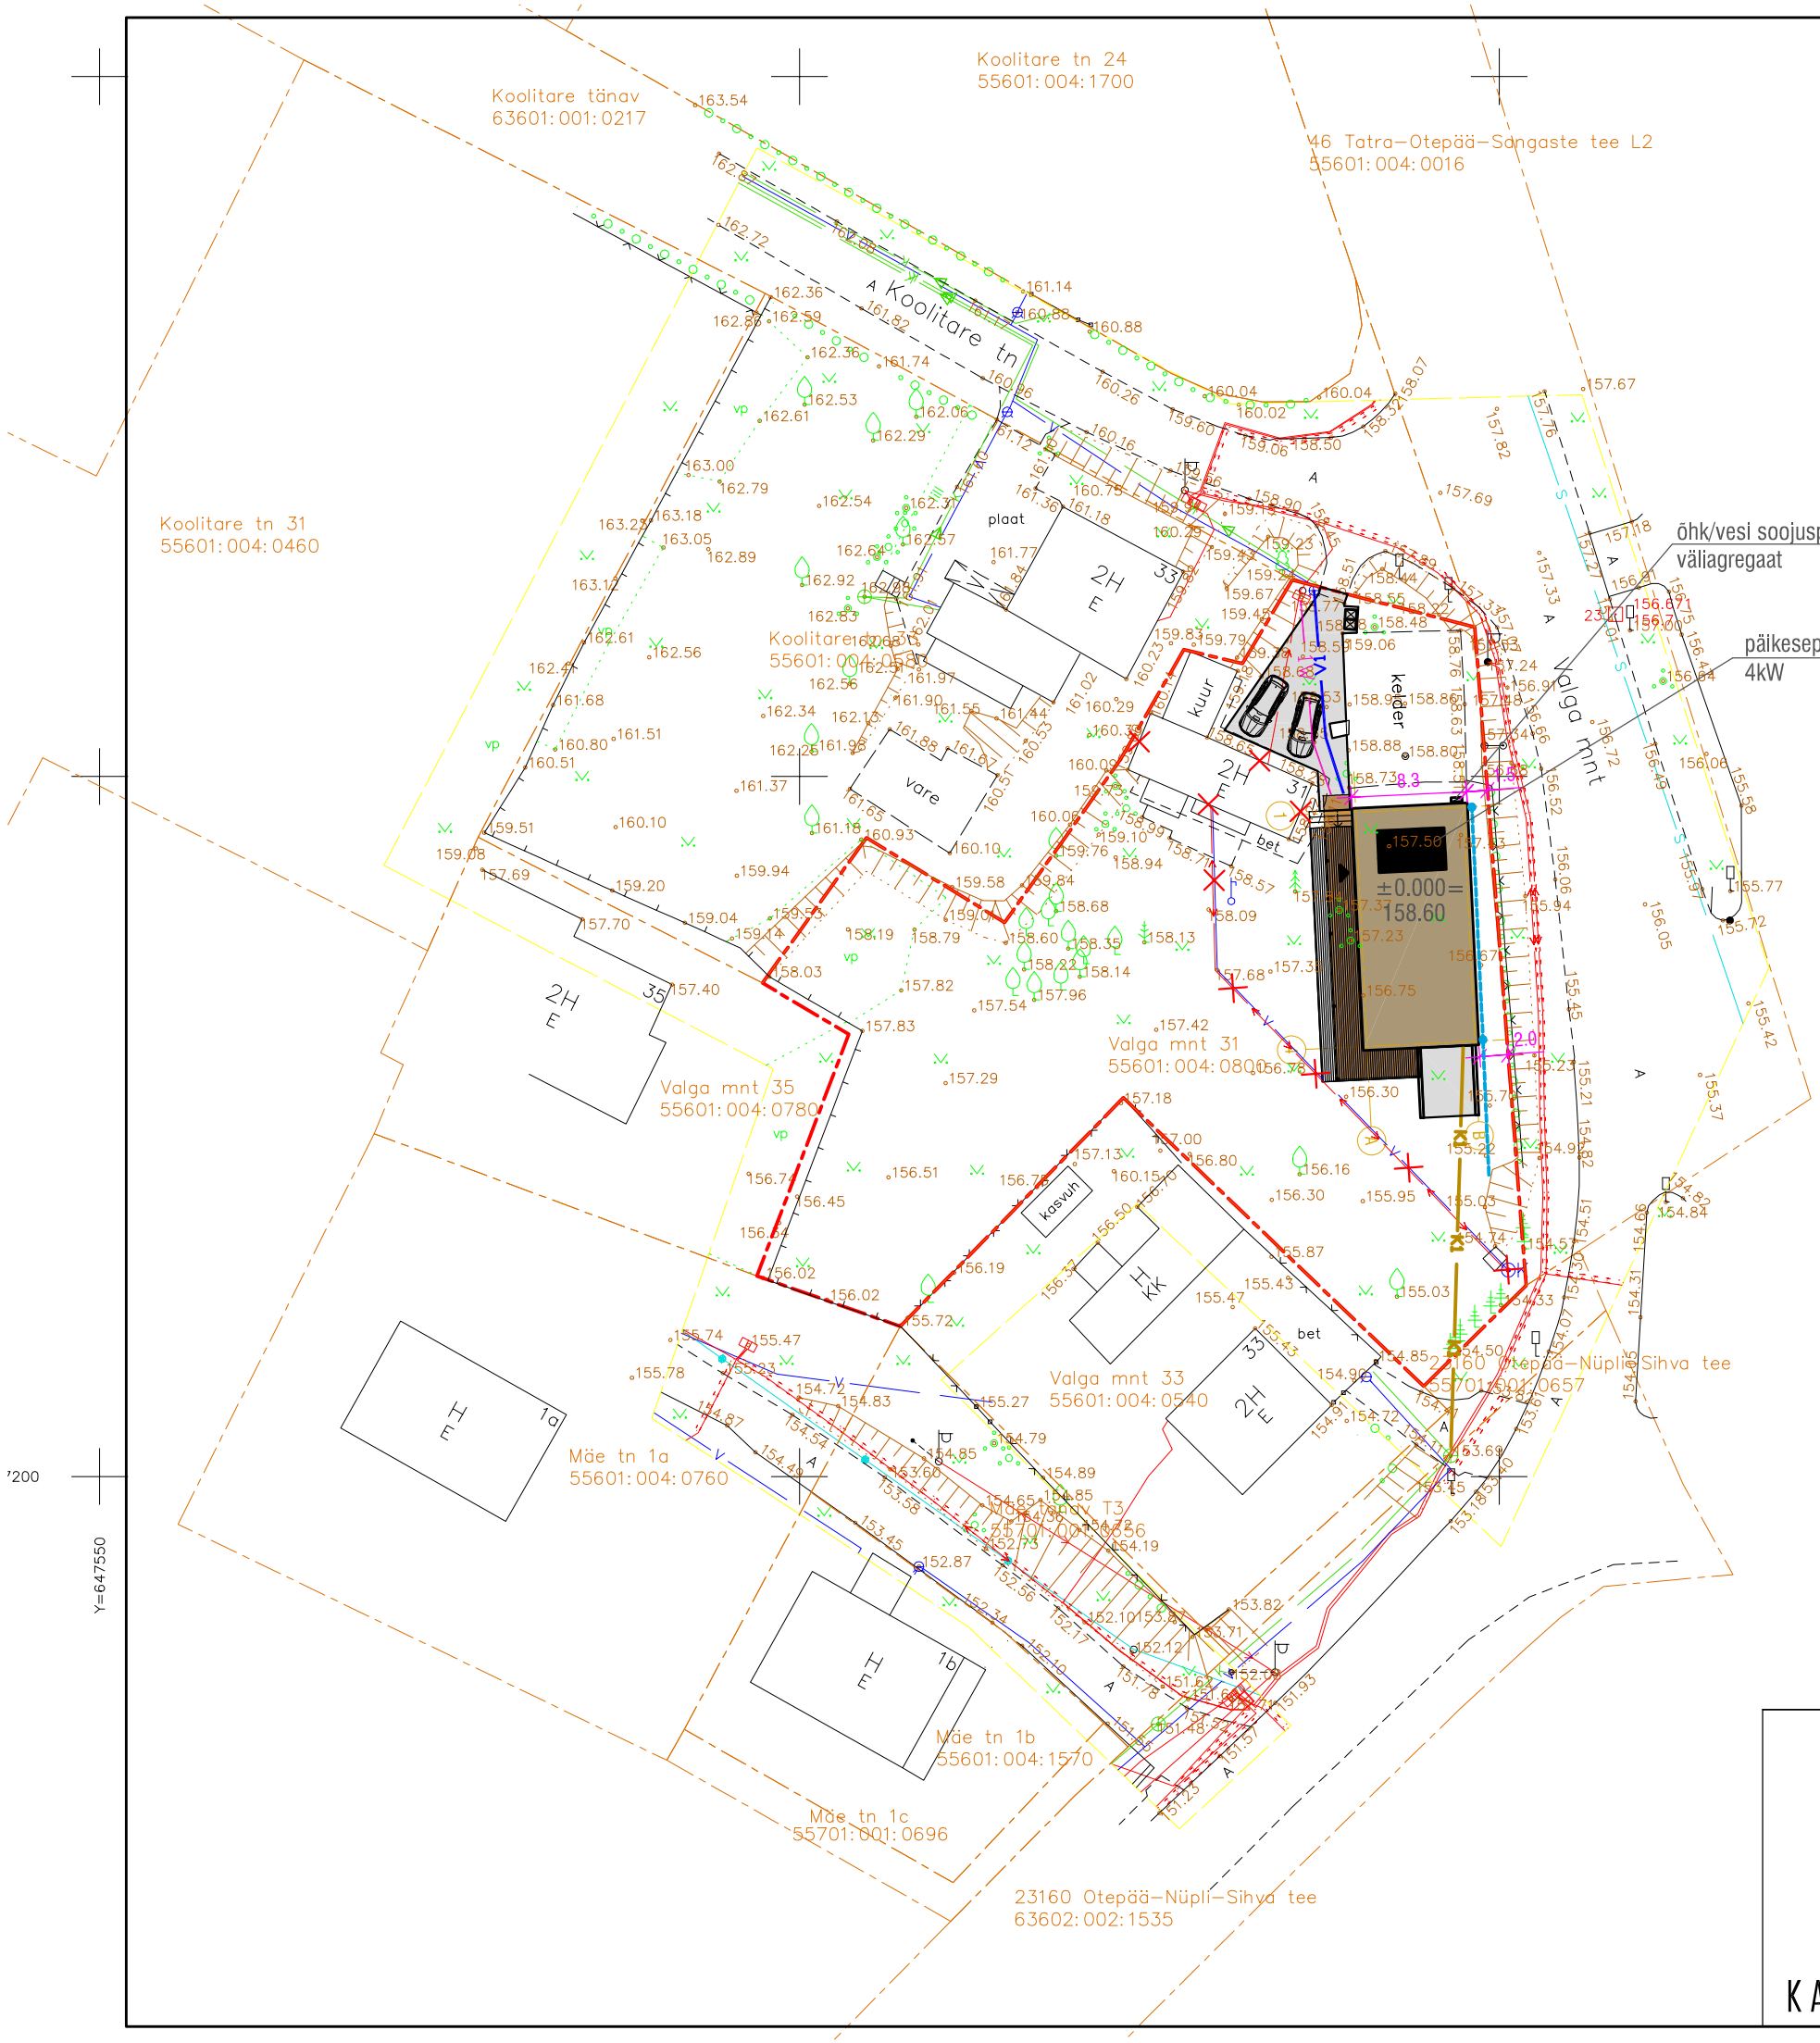

N
S

TINGMÄRGID:

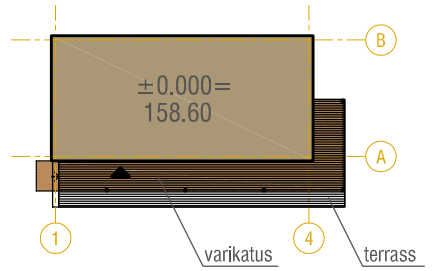

PROJEKTEERITAV HOONE

KINNISTUPIIR

LIKVIDEERITAVAD OBJEKTID

PROJEKTEERITAV PARKIMINE 2 kohta

PROJEKTEERITAV KANALISATSIOONITRASS

PROJEKTEERITAV VEETRASS

PROJEKTEERITAV MAA-ALUNE EL.KAABEL

PROJEKTEERITAV SADEVEEKANALISATSIOON

PÜGIKASTID LIIGITI KOGUMISEKS.

SILLUTATUD ALAD

TEHNILISED NÄITAJAD:

KINNISTU PIND	1841m2
EHITISEALUNE PIND	191,6m2
SULETUD NETOPIND	236,9m2
KÕETAV PIND	236,9m2
HOONE MAAPEALNE MAHT	611m3
HOONE MAA-ALUNE MAHT	364m3
HOONE KÕRGUS	5,5m
HOONE PIKKUS	19,3m
HOONE LAIUS	10,3m
KORRUSELISUS	1
TULEPÜSIVUSKLASS	TP-3

KARKASS

OBJEKT	MAJUTUSHOONE		
JOONIS	ASENDIPLAAN		M 1:500
AADRESS	Valga mnt 31, Otepää vald, Valgamaa	PROJEKTI LIIK	ARHITEKTUUR
		STAADIUM	EELPROJEKT
TELLIJA	KRISTEL VOLVER	TÖÖ NR.	KAR-26-03
ARHITEKT	INDREK TAUKAR	KUUPÄEV	26.02.2026
JOONISE NR.	01	MUUD.	