

Joonis: 1



LIIKLUSKORRALDUSE PROJEKT

OÜ STOPP

Sepa 17 c, Tartu 51013
Tel: 50 14 029
E-mail: stopboy@hotmail.ee
MTR nr: ELK000059

Koostas: **M.Loost**
Kutsetunnistus nr 131254



Ürituse toimumise koht: Lossi tn (Kuremaa loss – Soomevere tee), Pargi põik (Soomevere tee – Järve tn), Ranna tn, mnt nr 14135 Laiuse – Kuremaa km-d: 6,412 – 7,691, 4,854 – 5,851, 2,015 – 2,909, Siniallika tee, mnt nr 36 Jõgeva – Mustvee km-d: 3,948 – 6,924, mnt nr 14139 Jõgeva – Mutso km-d: 0,000 – 1,68, mnt nr 14140 Jõgeva – Jõgeva alevik (Jaama tn) km-d: 0,000 – 1,628, Rehe tn, J. Aamisepa tn (Rehe tn – Kase tn), mnt nr 14143 Õuna – Mutso (Seemne tee) km-d: 3,613 – 3,891, 2,962 – 3,125, Kõssi tee (Seemne tee – M.Pilli haru tee), M.Pilli haru tee, M.Pilli tee, Jõgeva linn, Kuremaa alevik, Jõgeva vald, Jõgeva maakond.

Ürituse nimetus: VIII Vooremaa Poolmaraton

Ürituse algus: 15.09.24.a. kell: 12.00

Ürituse lõpp: 15.09.24.a. kell: 15.00

Ürituse korraldaja: MTÜ Vooremaa Maraton Sauna, Jõgeva alevik, Jõgeva maakond 48309

Liiklusohutuse ja antud projektiga kehtestatud liikluskorraldusnõuete eestvastutav isik: **VIKTOR NÕMM**

tel: 52 11 94 8


kuup:

allkiri:

Märkused:

- Liikluspiirangutest teavitada Maanteeametit **Tark Tee** liikluspiirangute iseteeninduskeskkonnas. Teavitus saata **vähemalt 1 ööpäev** enne piirangu kehtestamist.
- Joonisel toodud ajutiste liikluskorraldusvahendite paigaldamisel ja liikluse korraldamisel lähtuda Eesti standardist EVS 613:2001 "Liiklusmärgid ja nende kasutamine".

Joonis: 2

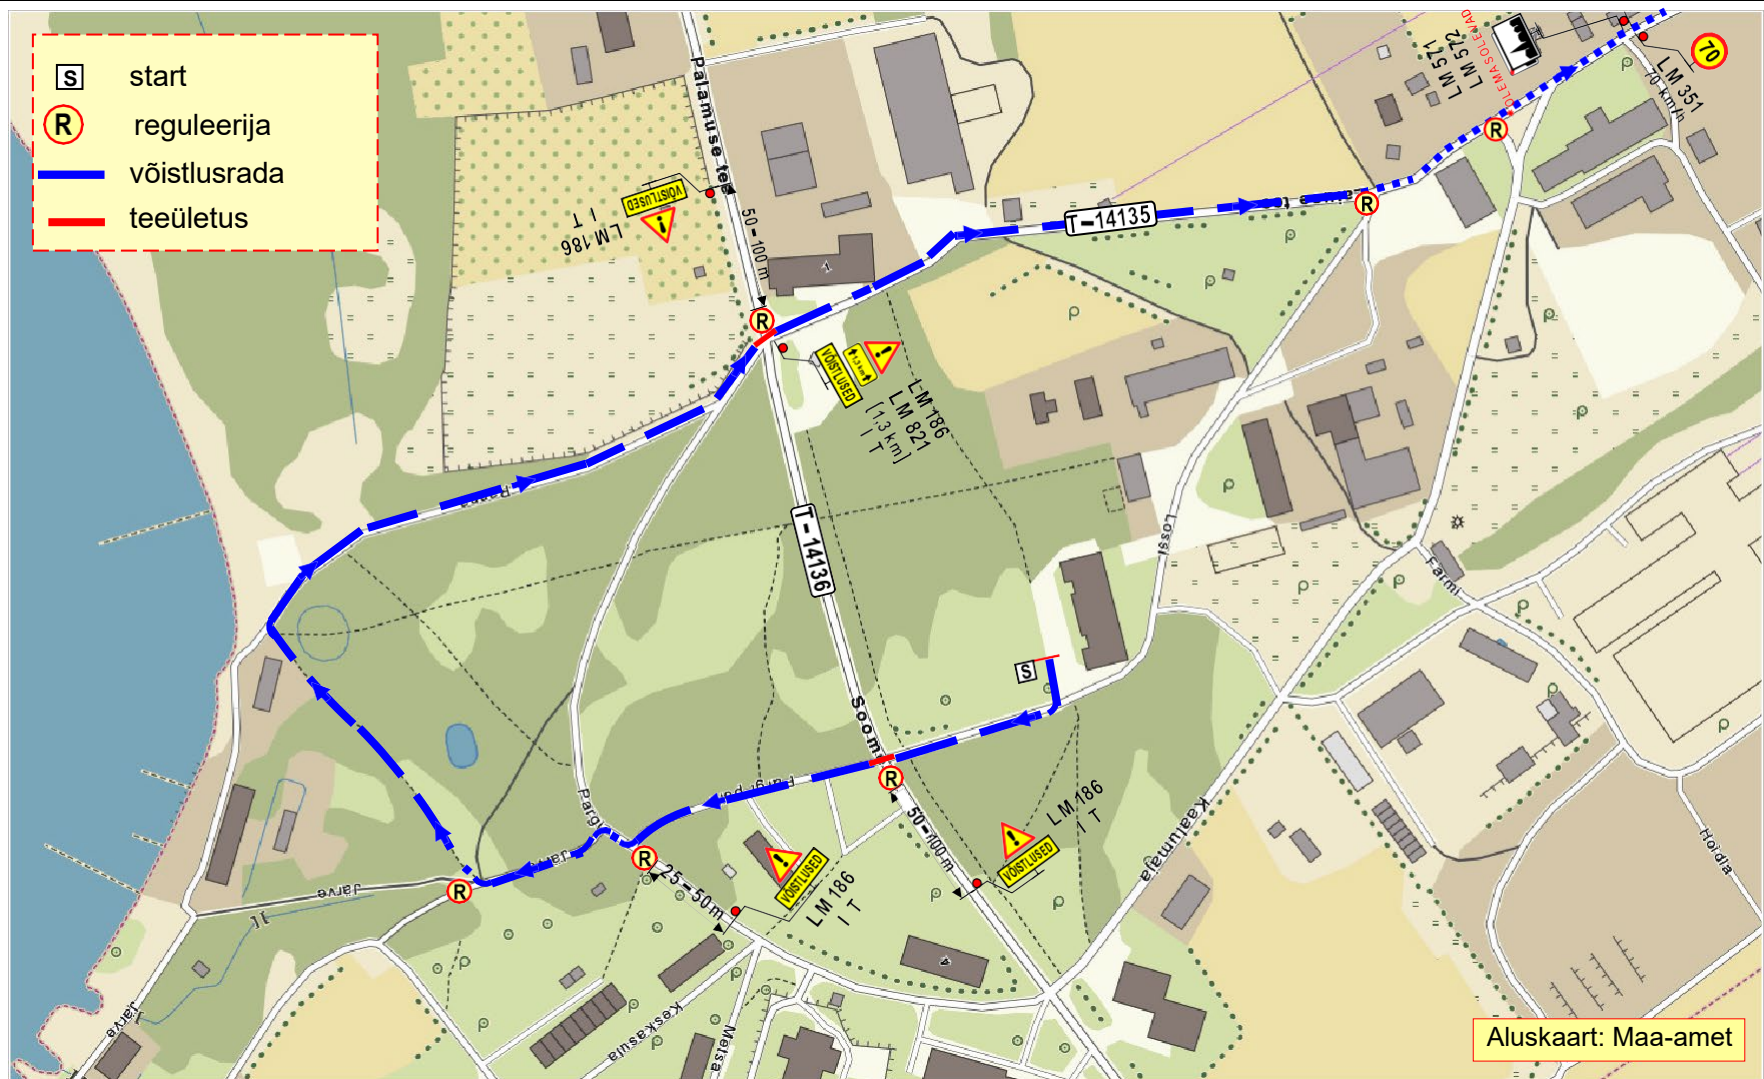

Märkused:

1. Võistlejate jõudmisel ristmikule suletakse reguleerija(te) poolt lühiajaliselt sõidukite liiklus.
2. Võistlusala asub antud joonise mahus liiklusemärgi **LM 571 „ASULA“** mõjualas.
3. Liikluspiirangutest teavitada Maanteeametit **Tark Tee** liikluspiirangute iseteeninduskeskkonnas.
Teavitust saata **vähemalt 1 ööpäev** enne piirangu kehtestamist.
4. Joonisel toodud ajutiste liikluskorraldusvahendite paigaldamisel ja liikluse korraldamisel lähtuda Eesti standardist EVS 613:2001 "Liiklusemärgid ja nende kasutamine".


OÜ STOPP

Sepa 17 c, Tartu 51013
tel: 50 14 029
e-mail: stoppov@hot.ee
MTR nr: **ELK000059**




LIIKLUSKORRALDUSE PROJEKT

Ürituse toimumise koht: Lossi tn (Kuremaa loss – Soomevere tee),
Pargi põik (Soomevere tee – Järve tn), Ranna tn, mnt nr 14135, Laiuse –
Kuremaa km-d: 6,412 – 7,691, Kuremaa alevik, Jõgeva vald, Jõgeva mk.

Projekti koostas:	M. Loost 	Kutsetunnistus nr: 131254
Ürituse nimetus:	VIII Vooremaa poolmaraton	
Ürituse korraldaja:	MTÜ Vooremaa Maraton Sauna, Jõgeva alevik, Jõgeva maakond 48309	
Ürituse algus: 15.09.24.a. kell: 12.00		Ürituse lõpp: 15.09.24.a. kell: 15.00
Liiklusohutuse ja antud projektiga kehtestatud liikluskorraldusnõuete eest vastutav isik: VIKTOR NÖMM		
tel: 52 11 94 8	kuup:	allkiri:

Joonis: 3

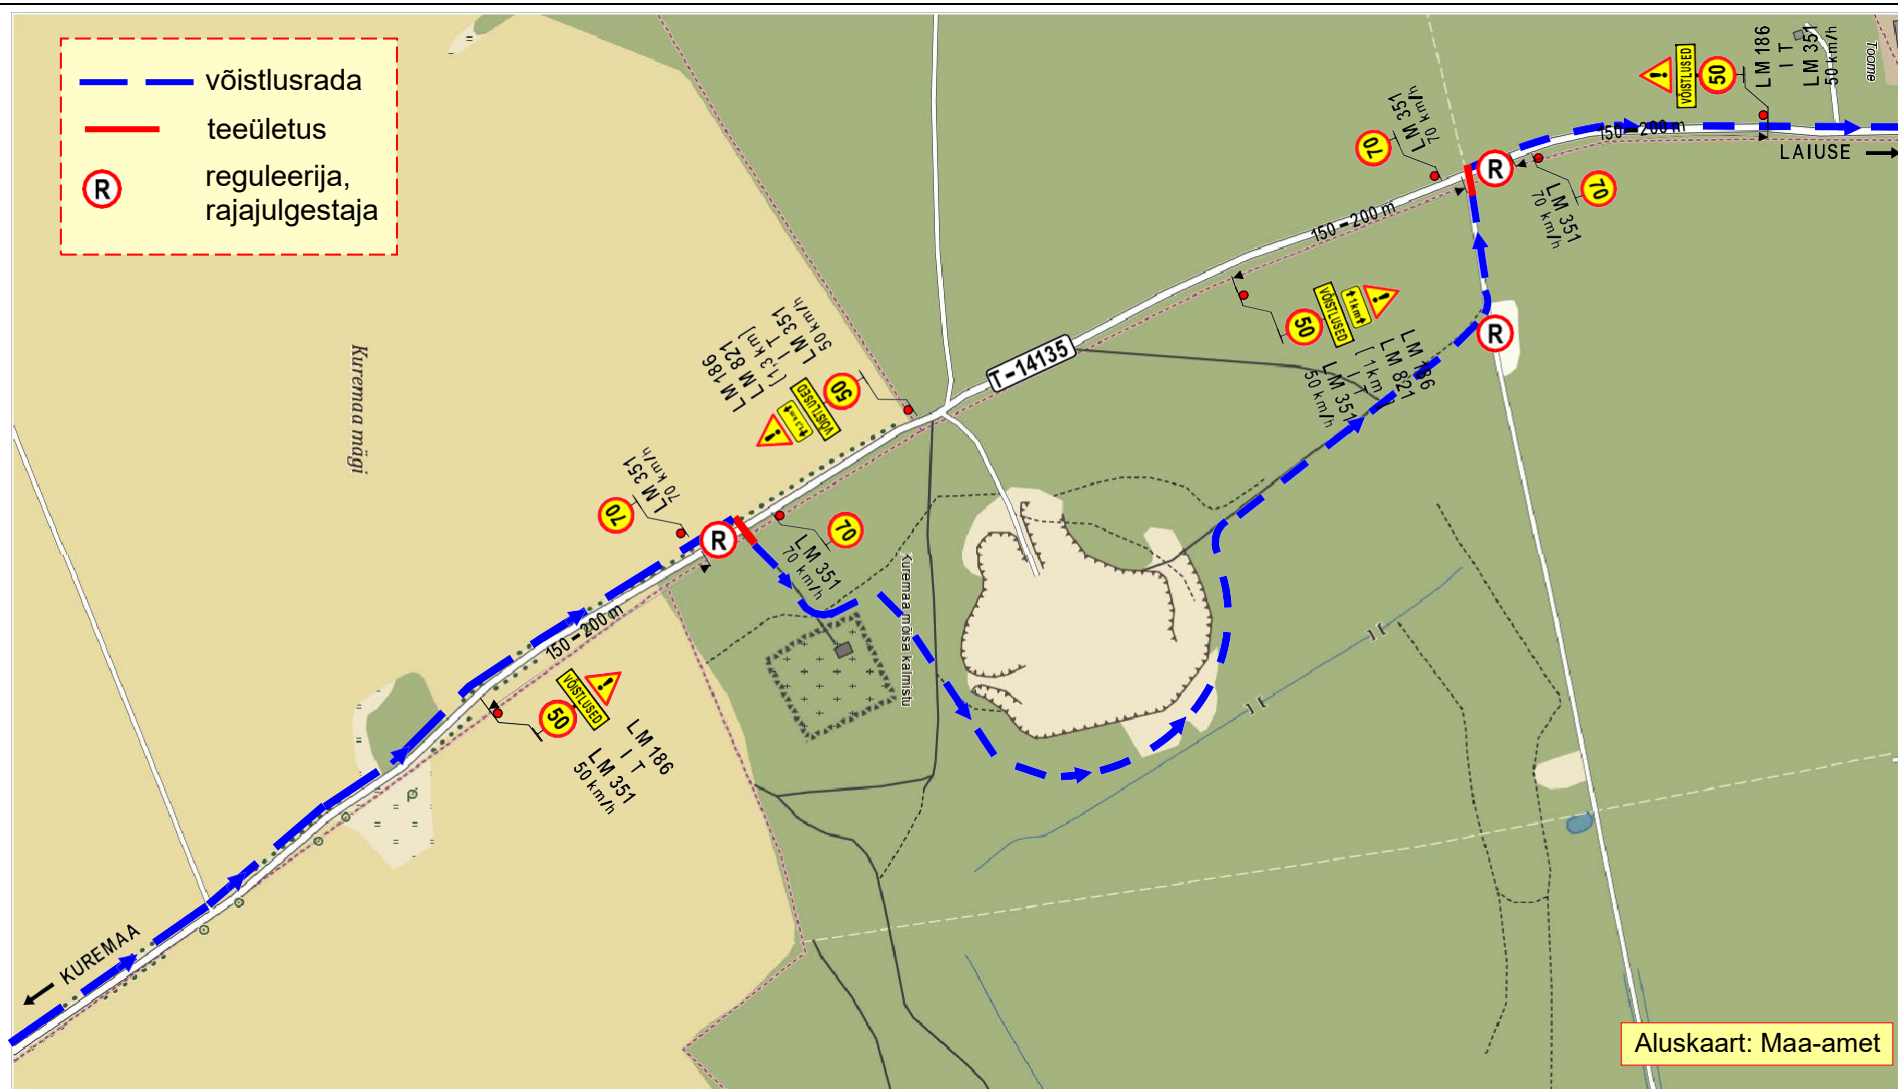

Märkused:

1. Võistlejad jooksevad tee vasakpoolses servas. Jooksja peab järgima liikluseadusest tulenevaid nõudeid, olema tähelepanelik ja ettevaatlik.
2. Võistlejate jõudmisel teeületuskohta suletakse reguleerija(te) poolt lühiajaliselt sõidukite liiklus.
3. Liikluspiirangutest teavitada Maanteeametit **Tark Tee** liikluspiirangute iseteeninduskeskkonnas.
Teavitus saata **vähemalt 1 ööpäev** enne piirangu kehtestamist.
4. Joonisel toodud ajutiste liikluskorraldusvahendite paigaldamisel ja liikluse korraldamisel lähtuda Eesti standardist EVS 613:2001 "Liiklusemärgid ja nende kasutamine".

OÜ STOPP

Sepa 17 c, Tartu 51013
tel: 50 14 029


e-mail: stoppoy@hotmail.com

MTR nr: **ELK000059**



LIIKLUSKORRALDUSE PROJEKT

Ürituse toimumise koht: mnt nr 14135 Laiuse – Kuremaa
km-d: 5,851 – 7,691, Jõgeva vald, Jõgeva maakond.

Projekti koostas:M. Loost 

Kutsetunnistus nr: 131254

Ürituse nimetus:

VIII Vooremaa Poolmaraton

Ürituse korraldaja:

MTÜ Vooremaa Maraton	Sauna, Jõgeva alevik,
Jõgeva maakond 48309	

Ürituse algus: 15.09.24.a.kell: 12.00

Ürituse lõpp:	15.09.24.a. kell: 15.00
----------------------	-------------------------


Liiklusohutuse ja antud projektiga kehtestatud liikluskorraldusnõuete eest vastutav isik:
VIKTOR NÖMM

tel: 52 11 94 8

kuup:

allkiri:

Joonis: 4

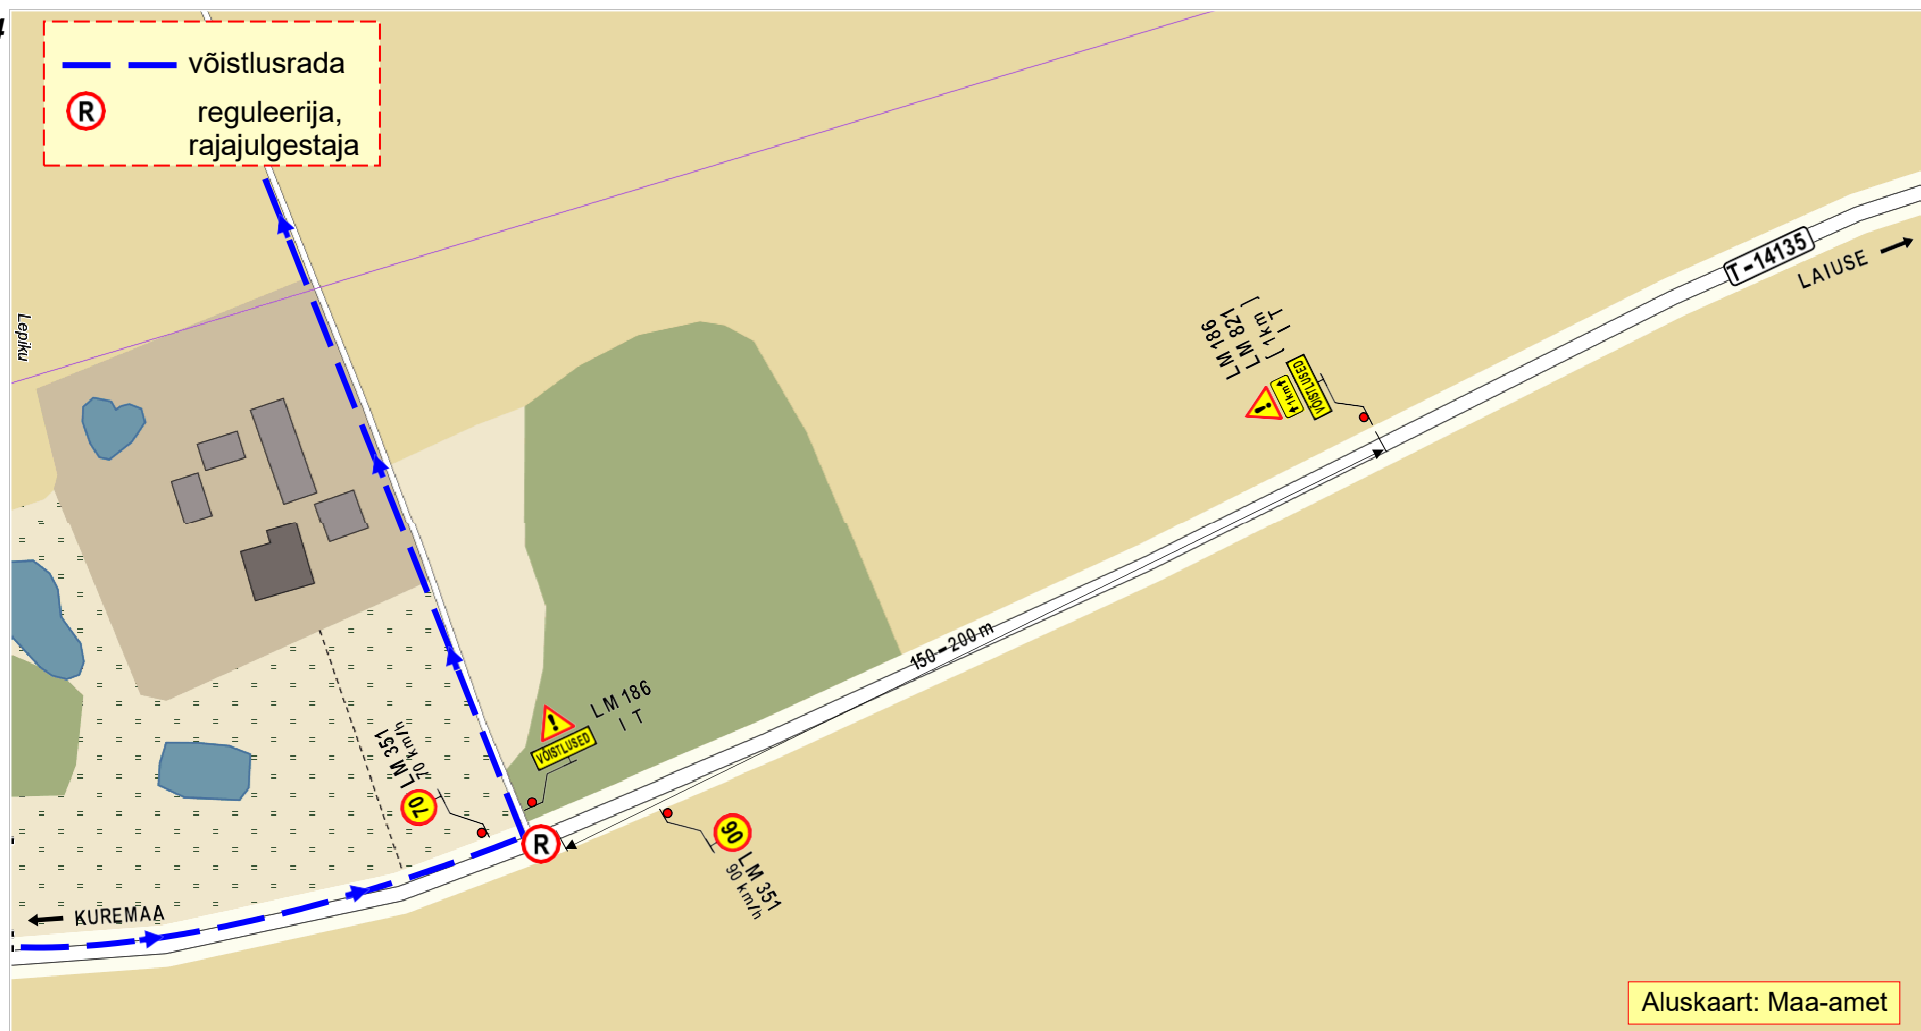

Märkused:

1. Võistlejad jooksevad tee vasakpoolses servas. Jooksja peab järgima liiklusseadusest tulenevaid nõudeid, olema tähelepanelik ja ettevaatlik.
2. Liikluspiirangutest teavitada Maanteeametit **Tark Tee** liikluspiirangute iseteeninduskeskkonnas.
Teavitust saata **vähemalt 1 ööpäev** enne piirangu kehtestamist.
3. Joonisel toodud ajutiste liikluskorraldusvahendite paigaldamisel ja liikluse korraldamisel lähtuda Eesti standardist EVS 613:2001 "Liiklusmärgid ja nende kasutamine".

OÜ STOPP

Sepa 17 c, Tartu 51013

tel: 50 14 029

e-mail: stoppov@hot.ee

MTR nr: **ELK000059**



LIIKLUSKORRALDUSE PROJEKT

Ürituse toimumise koht:

Maantee nr 14135 Laiuse – Kuremaa 4,854-s km,
Jõgeva vald, Jõgeva maakond.

Projekti koostas:

M. Loost

Kutsetunnistus nr: **131254**

Ürituse nimetus:

VIII Vooremaa Poolmaraton

Ürituse korraldaja:

MTÜ Vooremaa Maraton Sauna, Jõgeva alevik,
Jõgeva maakond 48309

Ürituse algus: 15.09.24.a. kell: 12.00

Ürituse lõpp: 15.09.24.a. kell: 15.00

Liiklusohutuse ja antud projektiga kehtestatud liikluskorraldusnõuete eest vastutav isik:


VIKTOR NÖMM

tel: 52 11 94 8

kuup:

alkiri:

Joonis: 4

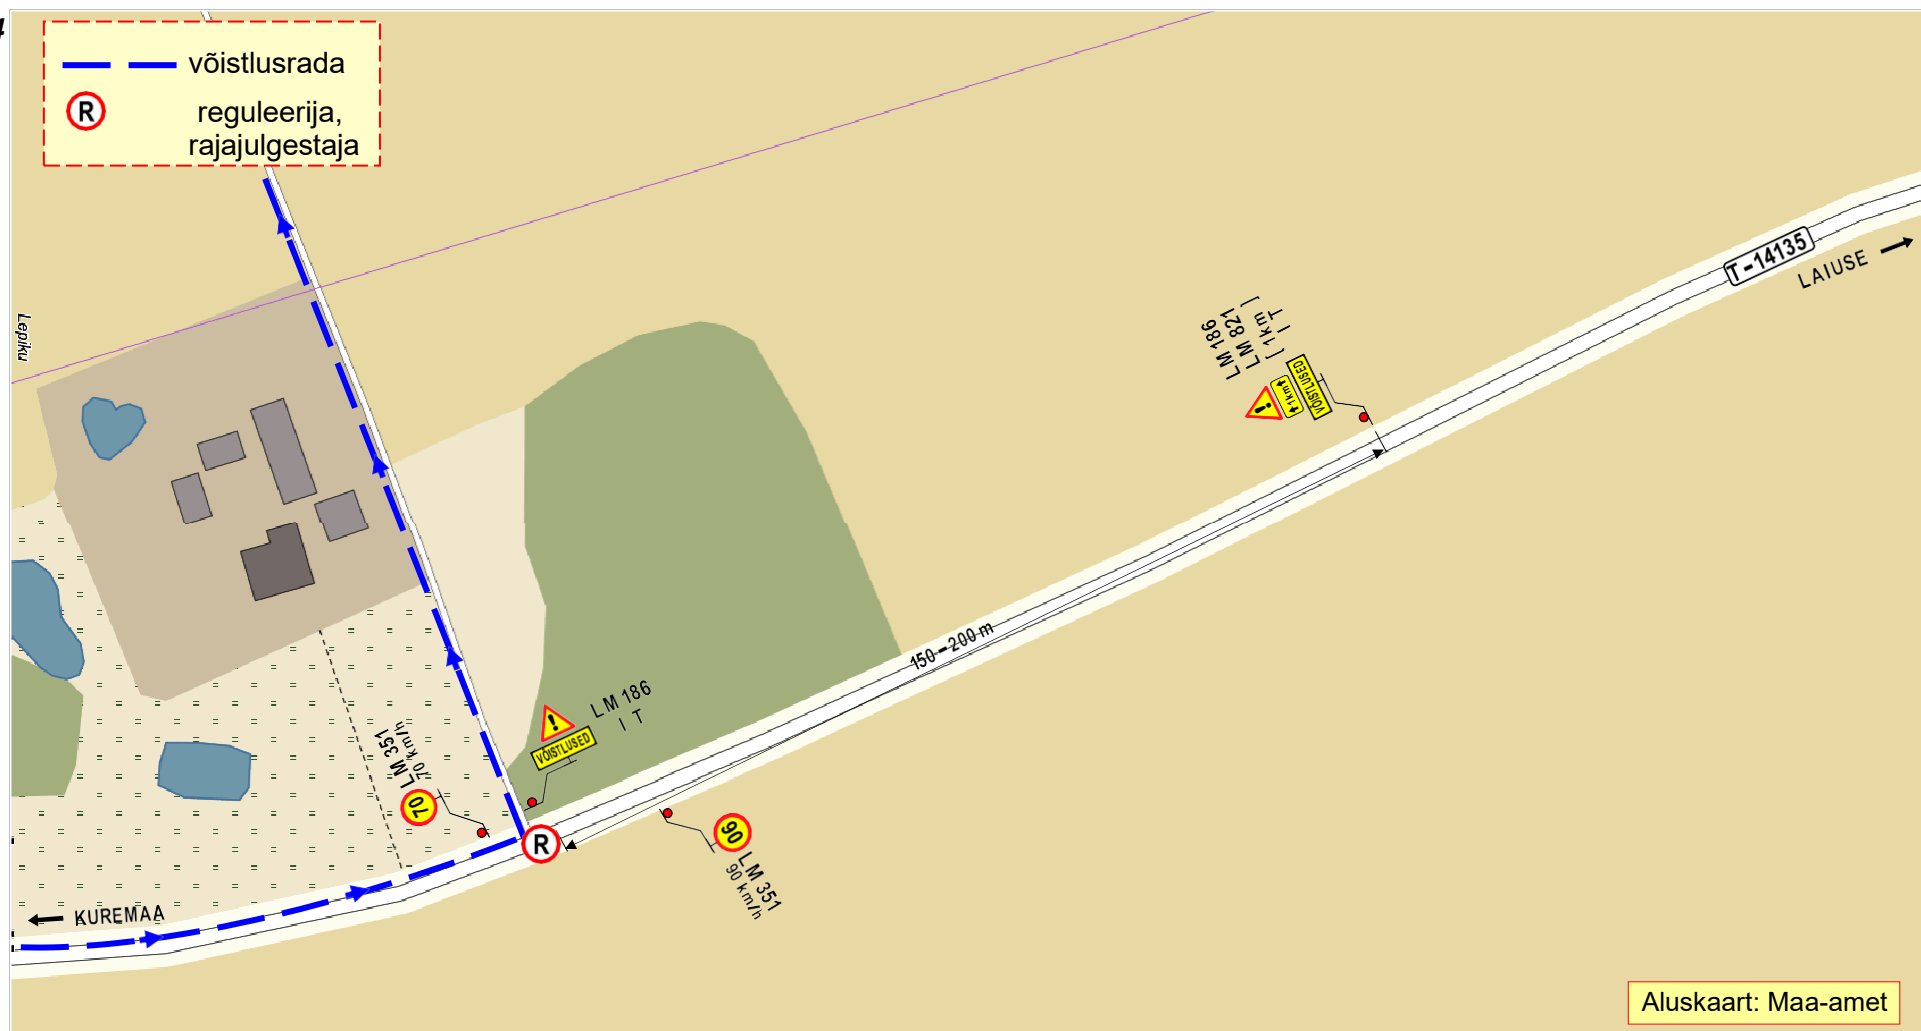

Märkused:

1. Võistlejad jooksevad tee vasakpoolses servas. Jooksja peab järgima liiklusseadusest tulenevaid nõudeid, olema tähelepanelik ja ettevaatlik.
2. Liikluspiirangutest teavitada Maanteeametit **Tark Tee** liikluspiirangute iseteeninduskeskkonnas.
Teavitust saata **vähemalt 1 ööpäev** enne piirangu kehtestamist.
3. Joonisel toodud ajutiste liikluskorraldusvahendite paigaldamisel ja liikluse korraldamisel lähtuda Eesti standardist EVS 613:2001 "Liiklusmärgid ja nende kasutamine".

OÜ STOPP

Sepa 17 c, Tartu 51013

tel: 50 14 029

e-mail: stoppov@hot.ee

MTR nr: **ELK000059**



LIIKLUSKORRALDUSE PROJEKT

Ürituse toimumise koht:

Maantee nr 14135 Laiuse – Kuremaa 4,854-s km,
Jõgeva vald, Jõgeva maakond.

Projekti koostas:

M. Loost

Kutsetunnistus nr: **131254**

Ürituse nimetus:

VIII Vooremaa Poolmaraton

Ürituse korraldaja:

MTÜ Vooremaa Maraton Sauna, Jõgeva alevik,
Jõgeva maakond 48309

Ürituse algus: 15.09.24.a. kell: 12.00

Ürituse lõpp: 15.09.24.a. kell: 15.00

Liiklusohutuse ja antud projektiga kehtestatud liikluskorraldusnõuete eest vastutav isik:


VIKTOR NÖMM

tel: 52 11 94 8

kuup:

alkiri:

Joonis: 5

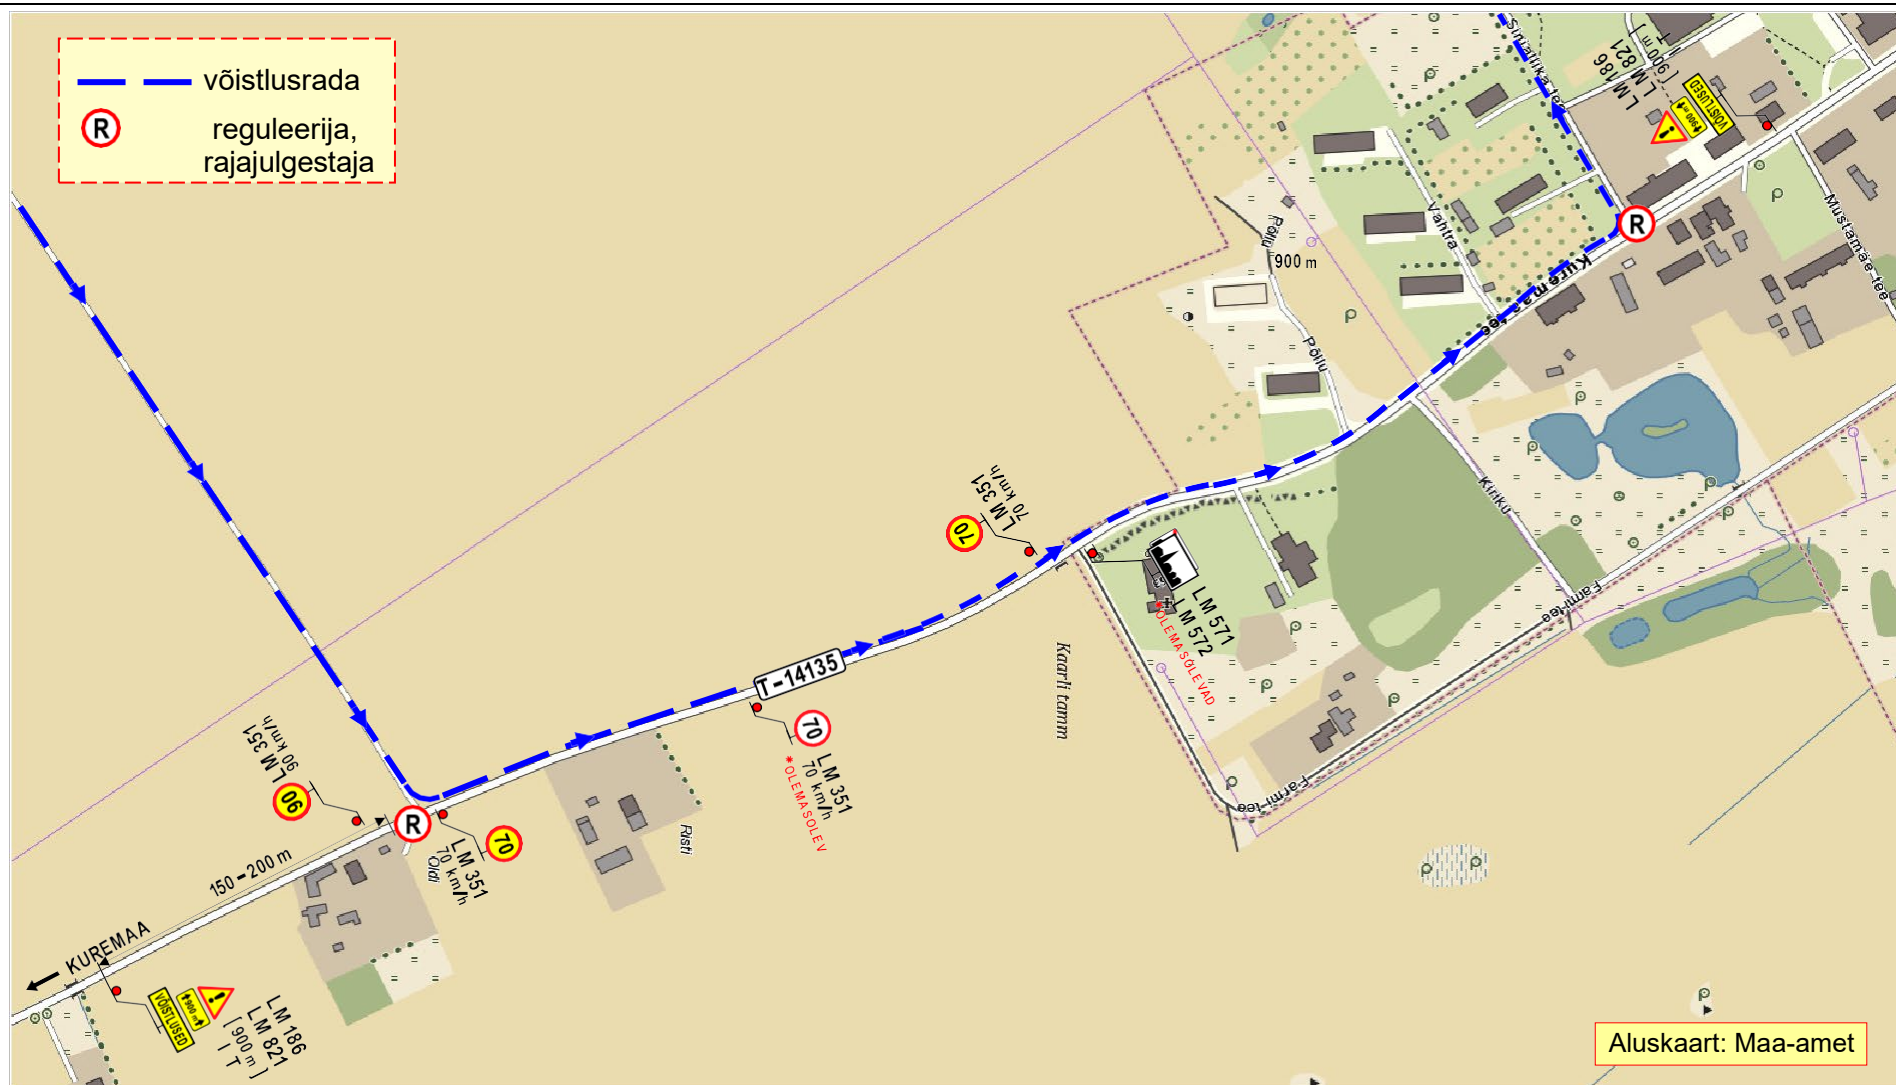

Märkused:

1. Võistlejad jooksevad tee vasakpoolses servas. Jooksja peab järgima liiklusseadusest tulenevaid nõudeid, olema tähelepanelik ja ettevaatlik.
2. Liikluspiirangutest teavitada Maanteeametit **Tark Tee** liikluspiirangute iseteeninduskeskkonnas.
Teavitust saata **vähemalt 1 ööpäev** enne piirangu kehtestamist.
3. Joonisel toodud ajutiste liikluskorraldusvahendite paigaldamisel ja liikluse korraldamisel lähtuda Eesti standardist EVS 613:2001 "Liiklusmärgid ja nende kasutamine".

OÜ STOPP

Sepa 17 c, Tartu 51013
tel: 50 14 029
e-mail: stoppov@hot.ee
MTR nr: **ELK000059**




LIIKLUSKORRALDUSE PROJEKT

Ürituse toimumise koht:

Maantee nr 14135 Laiuse – Kuremaa km-d:
2,015 – 2,909, Jõgeva vald, Jõgeva maakond.

Projekti koostas:

 M. Loost  Kutsetunnistus nr: **131254**

Ürituse nimetus:

VIII Vooremaa Poolmaraton

Ürituse korraldaja:

MTÜ Vooremaa Maraton Sauna, Jõgeva alevik,
Jõgeva maakond 48309

Ürituse algus: 15.09.24.a. kell: 12.00

Ürituse lõpp: 15.09.24.a. kell: 15.00

Liiklusohutuse ja antud projektiga kehtestatud liikluskorraldusnõuete eest vastutav isik:
VIKTOR NÕMM

tel: 52 11 94 8

kuup:

allkiri:

Joonis: 6



Aluskaart: Maa-amet

Märkused:

1. Võistlejad jooksevad tee vasakpoolses servas. Jooksja peab järgima liiklusseadusest tulenevaid nõudeid, olema tähelepanelik ja ettevaatlik.
2. Võistlejate jõudmisel teeületuskohta suletakse reguleerija(te) poolt lühiajaliselt sõidukite liiklus.
3. Liikluspiirangutest teavitada Maanteeametit **Tark Tee** liikluspiirangute iseteeninduskeskkonnas.
Teavitust saata **vähemalt 1 ööpäev** enne piirangu kehtestamist.
4. Joonisel toodud ajutiste liikluskorraldusvahendite paigaldamisel ja liikluse korraldamisel lähtuda Eesti standardist EVS 613:2001 "Liiklusmärgid ja nende kasutamine".

OÜ STOPP


Sepa 17 c, Tartu 51013
tel: 50 14 029
e-mail: stoppov@hotmail.ee
MTR nr: **ELK000059**




LIIKLUSKORRALDUSE PROJEKT

Ürituse toimumise koht:

Maantee nr 36 Jõgeva – Mustvee km-d: 3,948 - 6,924, Jõgeva vald, Jõgeva maakond.

 Projekti koostas:	M. Loost  Kutsetunnistus nr: 131254
Ürituse nimetus:	VIII Vooremaa Poolmaraton
Ürituse korraldaja:	MTÜ Vooremaa Maraton Sauna, Jõgeva alevik, Jõgeva maakond 48309
Ürituse algus: 15.09.24.a. kell: 12.00	Ürituse lõpp: 15.09.24.a. kell: 15.00
Liiklusohutuse ja antud projektiga kehtestatud liikluskorraldusnõuete eest vastutav isik: VIKTOR NÖMM	
tel: 52 11 94 8	kuup:
allkiri:	

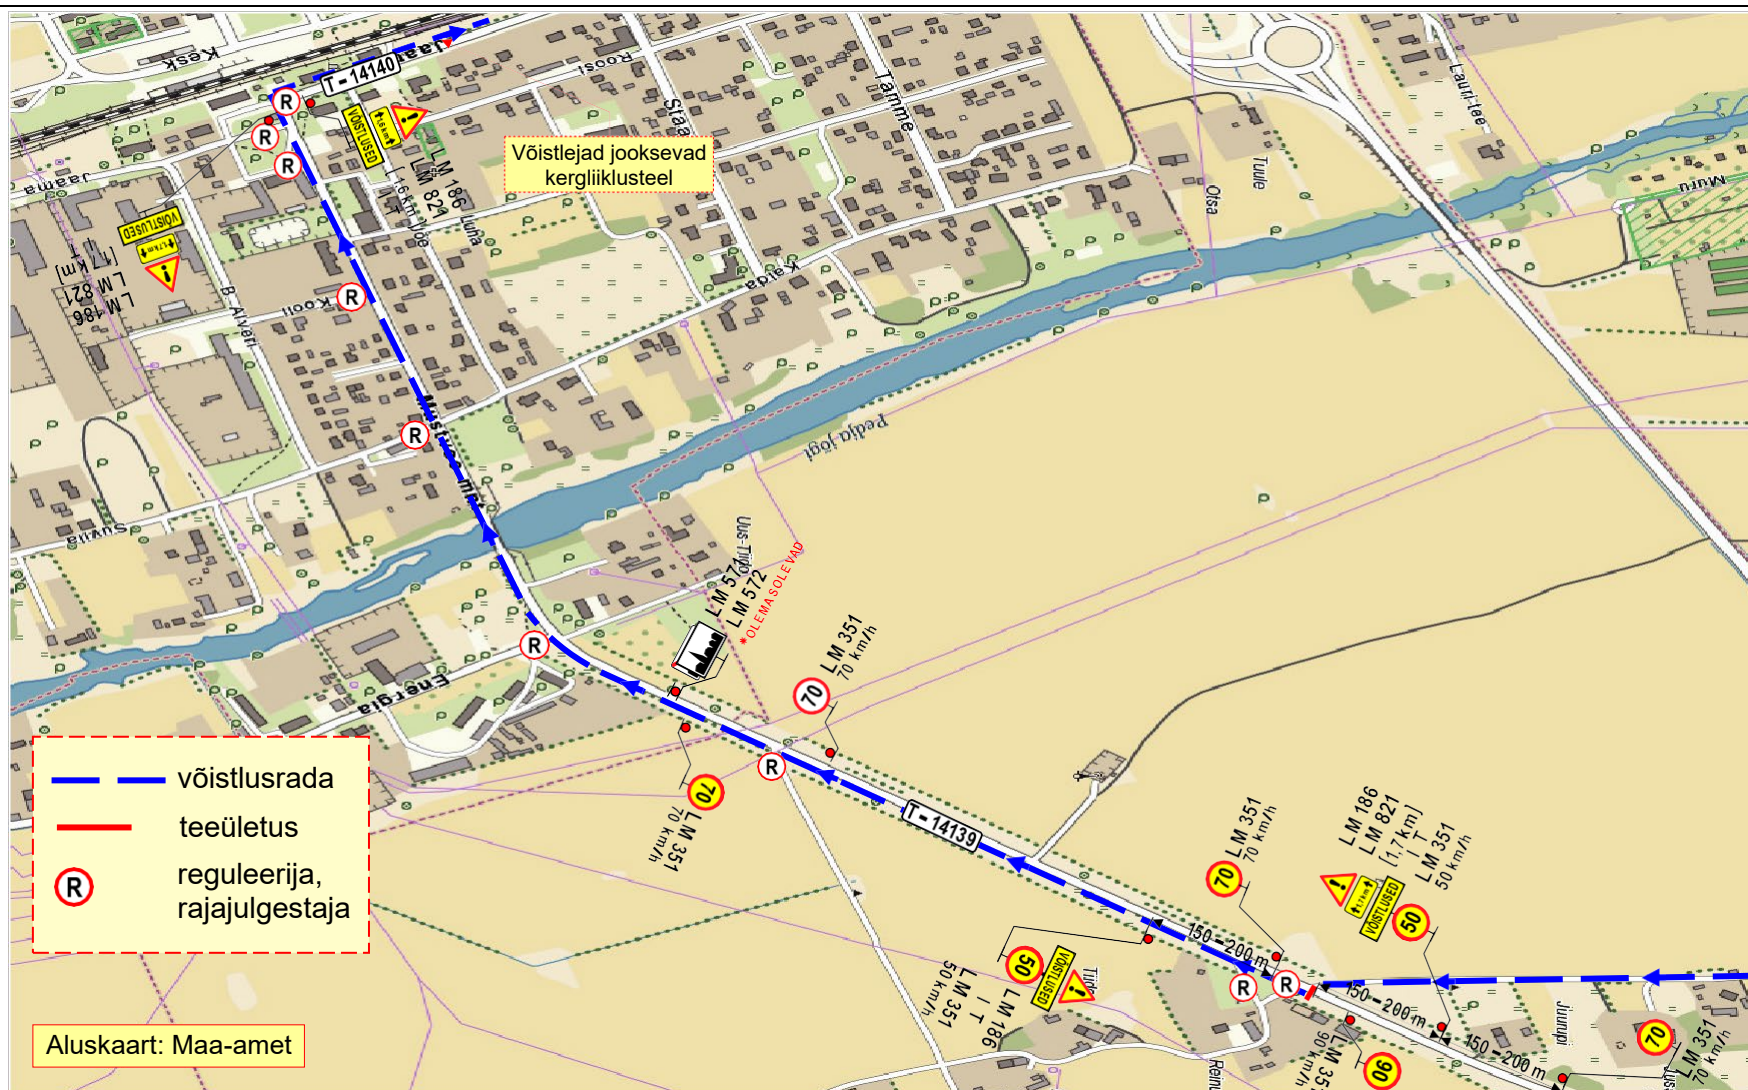

Märkused:

1. Võistlejad jooksevad tee vasakpoolses servas. Jooksja peab järgima liiklusseadusest tulenevaid nõudeid, olema tähelepanelik ja ettevaatlik.
2. Võistlejate jõudmisel teeületuskohta suletakse reguleerija(te) poolt lühiajaliselt sõidukite liiklus.
3. Liikluspiirangutest teavitada Maanteeametit **Tark Tee** liikluspiirangute iseteeninduskeskkonnas.
Teavitust saata **vähemalt 1 ööpäev** enne piirangu kehtestamist.
4. Joonisel toodud ajutiste liikluskorraldusvahendite paigaldamisel ja liikluse korraldamisel lähtuda Eesti standardist EVS 613:2001 "Liiklusmärgid ja nende kasutamine".

OÜ STOPP

Sepa 17 c, Tartu 51013
tel: 50 14 029
e-mail: stoppov@hot.ee
MTR nr: **ELK000059**



LIIKLUSKORRALDUSE PROJEKT

Ürituse toimumise koht:

Maantee nr 14139 Jõgeva – Mutso km-d: 0,000 – 1,68, Jõgeva linn, Jõgeva vald, Jõgeva maakond.

Projekti koostas:

M. Loost Kutsetunnistus nr: **131254**

Ürituse nimetus:

VIII Vooremaa Poolmaraton

Ürituse korraldaja:

MTÜ Vooremaa Maraton Sauna, Jõgeva alevik, Jõgeva maakond 48309

Ürituse algus:

15.09.24.a. kell: 12.00

Ürituse lõpp: 15.09.24.a. kell: 15.00


Liiklusohutuse ja antud projektiga kehtestatud liikluskorraldusnõuete eest vastutav isik:
VIKTOR NÕMM

tel: 52 11 94 8

kuup:

allkiri:

Joonis: 8

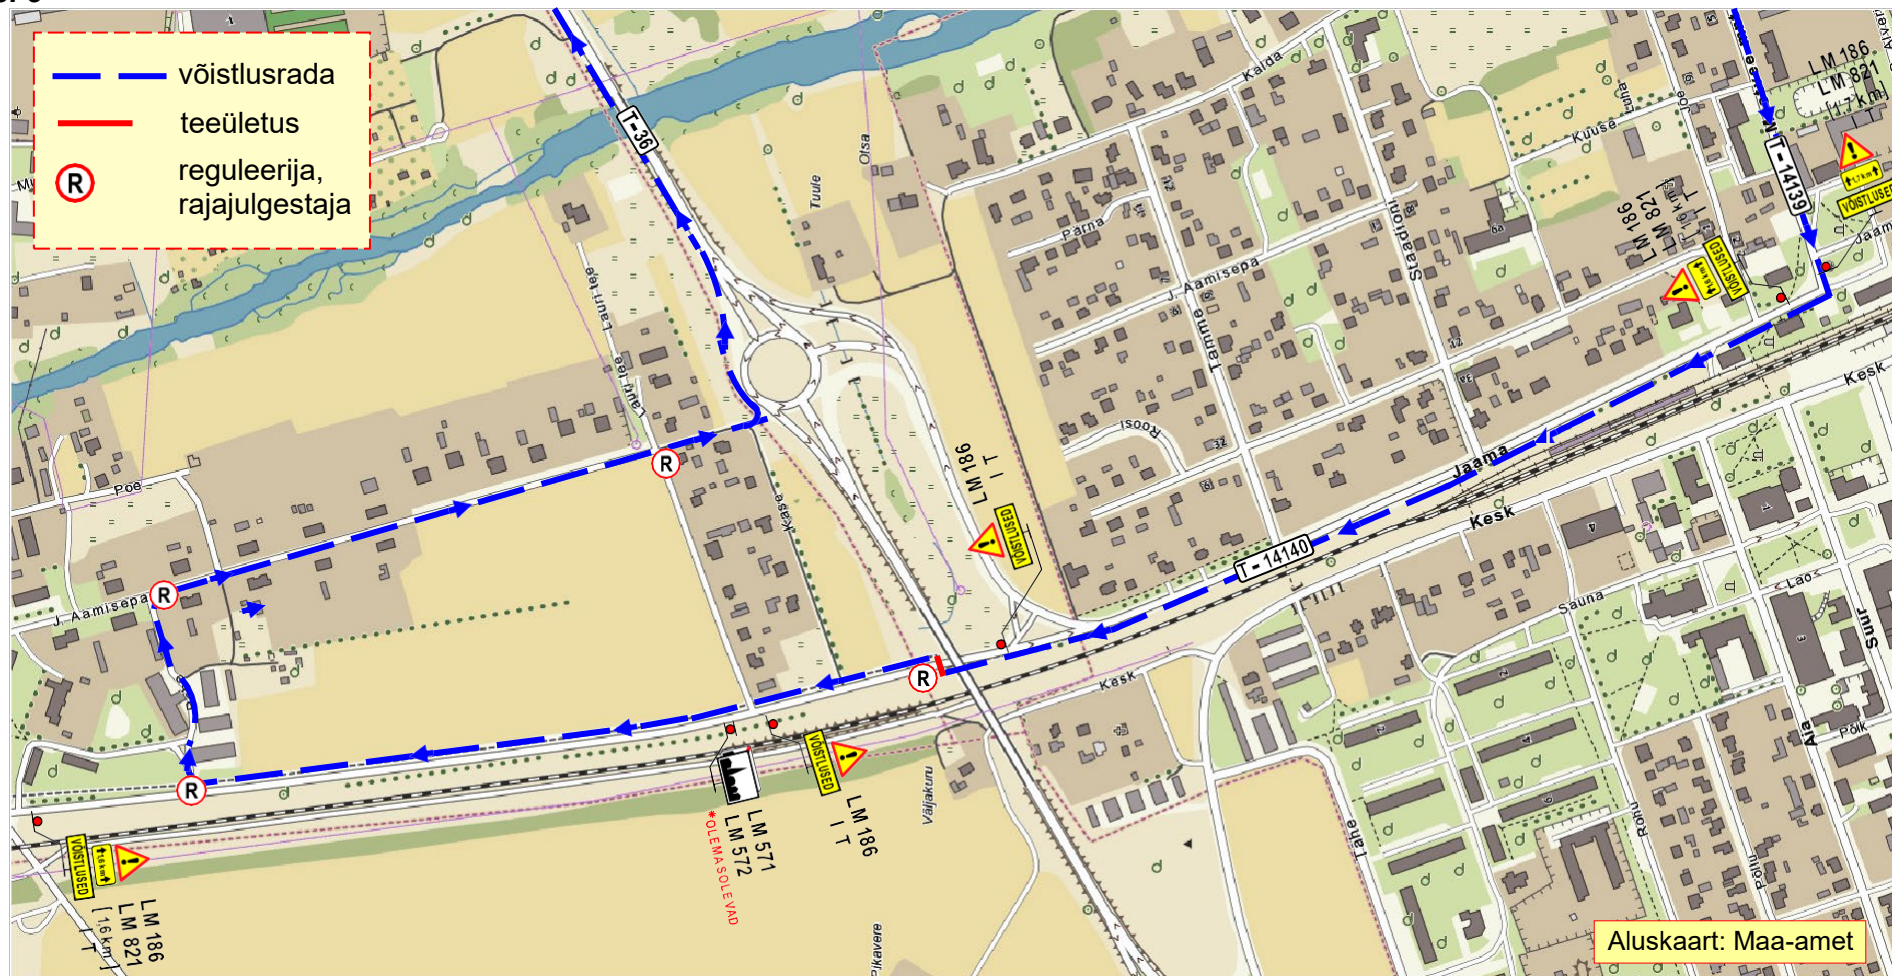

Aluskaart: Maa-amet

Märkused:

1. Võistlejad jooksevad Jaama tänava **kergliiklusteel**. Jooksja peab järgima liikluseadusest tulenevaid nõudeid, olema tähelepanelik ja ettevaatlik.
2. Võistlejate jõudmisel teeületuskohta suletakse reguleerija(te) poolt lühiajaliselt sõidukite liiklus.
3. Liikluspiirangutest teavitada Maanteeametit **Tark Tee** liikluspiirangute iseteeninduskeskkonnas.
Teavitust saata **vähemalt 1 ööpäev** enne piirangu kehtestamist.
4. Joonisel toodud ajutiste liikluskorraldusvahendite paigaldamisel ja liikluse korraldamisel lähtuda Eesti standardist EVS 613:2001 "Liiklusmärgid ja nende kasutamine".

OÜ STOPP

Sepa 17 c, Tartu 51013

tel: 50 14 029


e-mail: stopov@hotmail.ee

MTR nr: **ELK000059**




LIIKLUSKORRALDUSE PROJEKT

Ürituse toimumise koht: Maantee nr 14140 Jõgeva – Jõgeva alevik (Jaama tn) km-d: 0,000 – 1,628 Jõgeva linn, Jõgeva vald, Jõgeva maakond.

Projekti koostas:	M. Loost 	Kutsetunnistus nr: 131254
Ürituse nimetus:	VIII Vooremaa Poolmaraton	
Ürituse korraldaja:	MTÜ Vooremaa Maraton Sauna, Jõgeva alevik, Jõgeva maakond 48309	
Ürituse algus: 15.09.24.a. kell: 12.00		Ürituse lõpp: 15.09.24.a. kell: 15.00
Liiklusohutuse ja antud projektiga kehtestatud liikluskorraldusnõuete eest vastutav isik: VIKTOR NÖMM		
tel: 52 11 94 8	kuup:	allkiri:

Joonis: 9

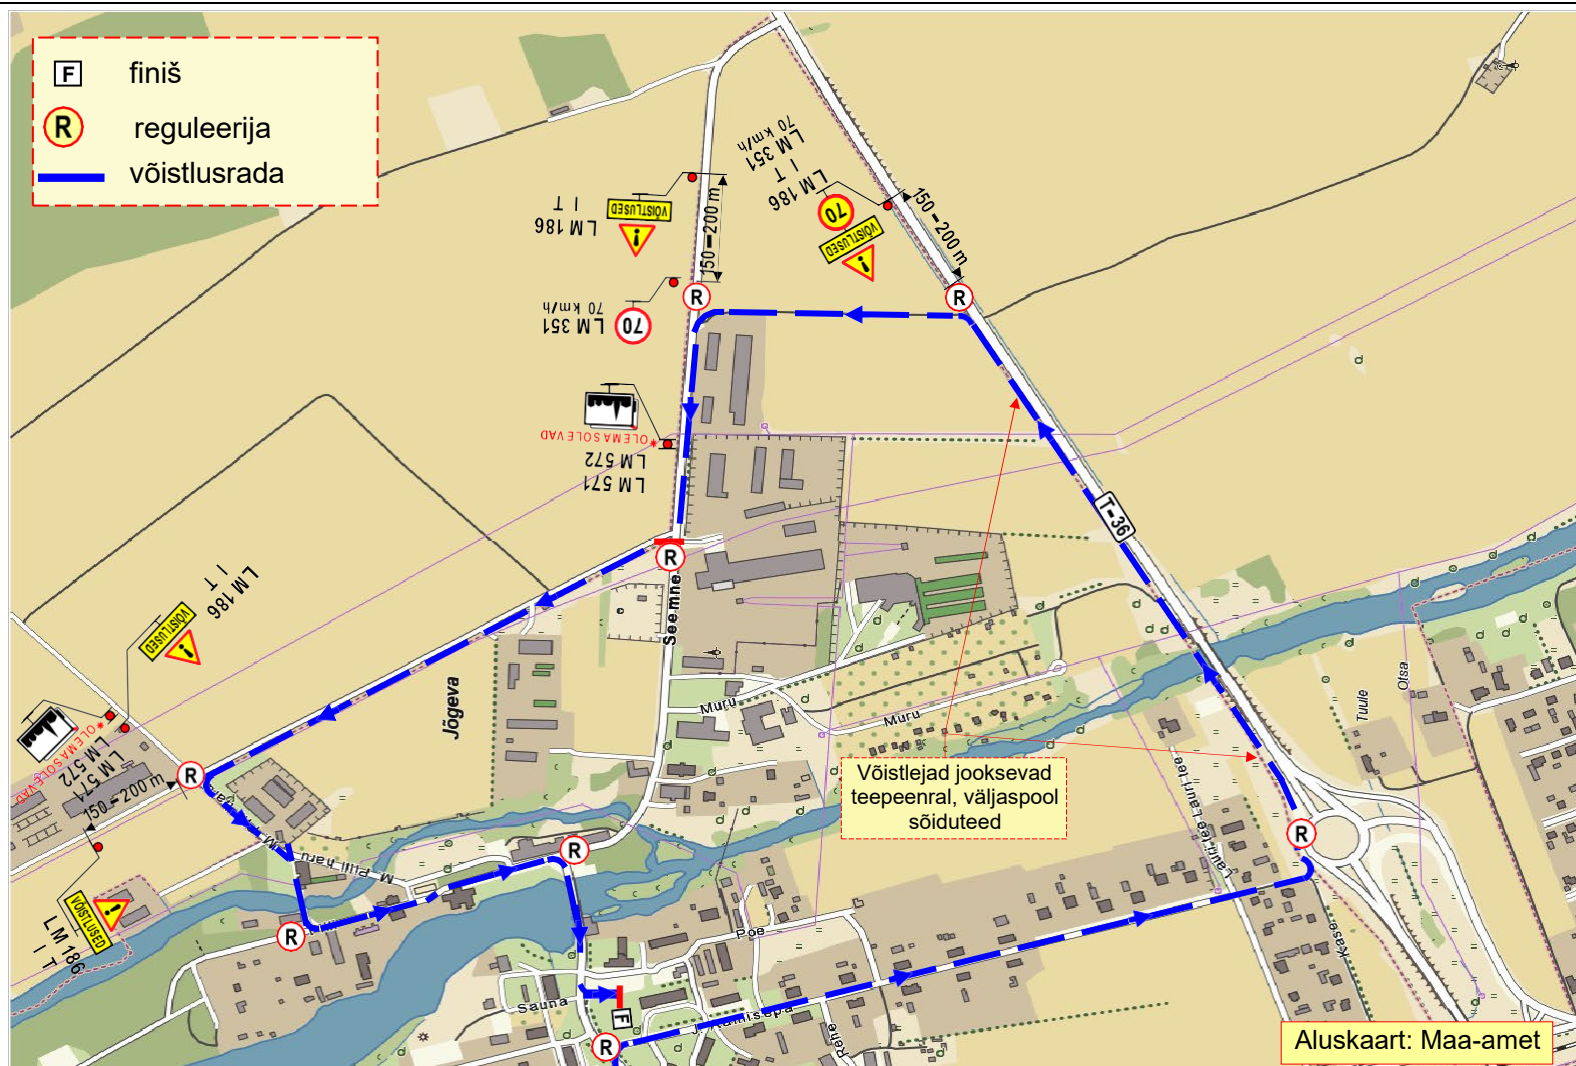

Märkused:

1. Võistlejad jooksevad tee vasakpoolses servas. Jooksja peab järgima liikluseadusest tulenevaid nõudeid, olema tähelepanelik ja ettevaatlik.
2. Võistlejate jõudmisel teeületuskohta suletakse reguleerija(te) poolt lühiajaliselt sõidukite liiklus.
3. Liikluspiirangutest teavitada Maanteeametit **Tark Tee** liikluspiirangute iseteeninduskeskkonnas.
Teavitus saata **vähemalt 1 ööpäev** enne piirangu kehtestamist.
4. Joonisel toodud ajutiste liikluskorraldusvahendite paigaldamisel ja liikluse korraldamisel lähtuda Eesti standardist EVS 613:2001 "Liiklusmärgid ja nende kasutamine".

OÜ STOPP

Sepa 17 c, Tartu 51013
tel: 50 14 029
e-mail: stoppoy@hotmail.ee
MTR nr: **ELK000059**



LIIKLUSKORRALDUSE PROJEKT

Ürituse toimumise koht: Rehe tn, J. Aamisepa tn (Rehe tn – Kase tn), mnt nr 14143 Õuna – Mutso (Seemne tee) km-d: 3,613 – 3,891, 2,962 – 3,125, Kõssi tee (Seemne tee – M.Pilli haru tee), M.Pilli haru tee, M.Pilli tee, Jõgeva linn, Jõgeva vald, Jõgeva mk.

Projekti koostas:	M. Loost	Kutsetunnistus nr: 131254
--------------------------	--	----------------------------------

Ürituse nimetus:	VIII Vooremaa Poolmaraton
-------------------------	---------------------------

Ürituse korraldaja:	MTÜ Vooremaa Maraton Jõgeva maakond 48309	Sauna, Jõgeva alevik,
----------------------------	--	-----------------------

Ürituse algus: 15.09.24.a. kell: 12.00	Ürituse lõpp: 15.09.24.a. kell: 15.00
---	--

Liiklusohutuse ja antud projektiga kehtestatud liikluskorraldusnõuete eest vastutav isik:
VIKTOR NÕMM

tel: 52 11 94 8

kuup:	
-------	--

	allkiri:
--	-----------------