


Isikliku kasutusõigusega koormatava ala plaan
Leht 3 / 8
Mõõtkava 1:500 A3

Koostaja: Altren Projekt OÜ
Sven Jäämees

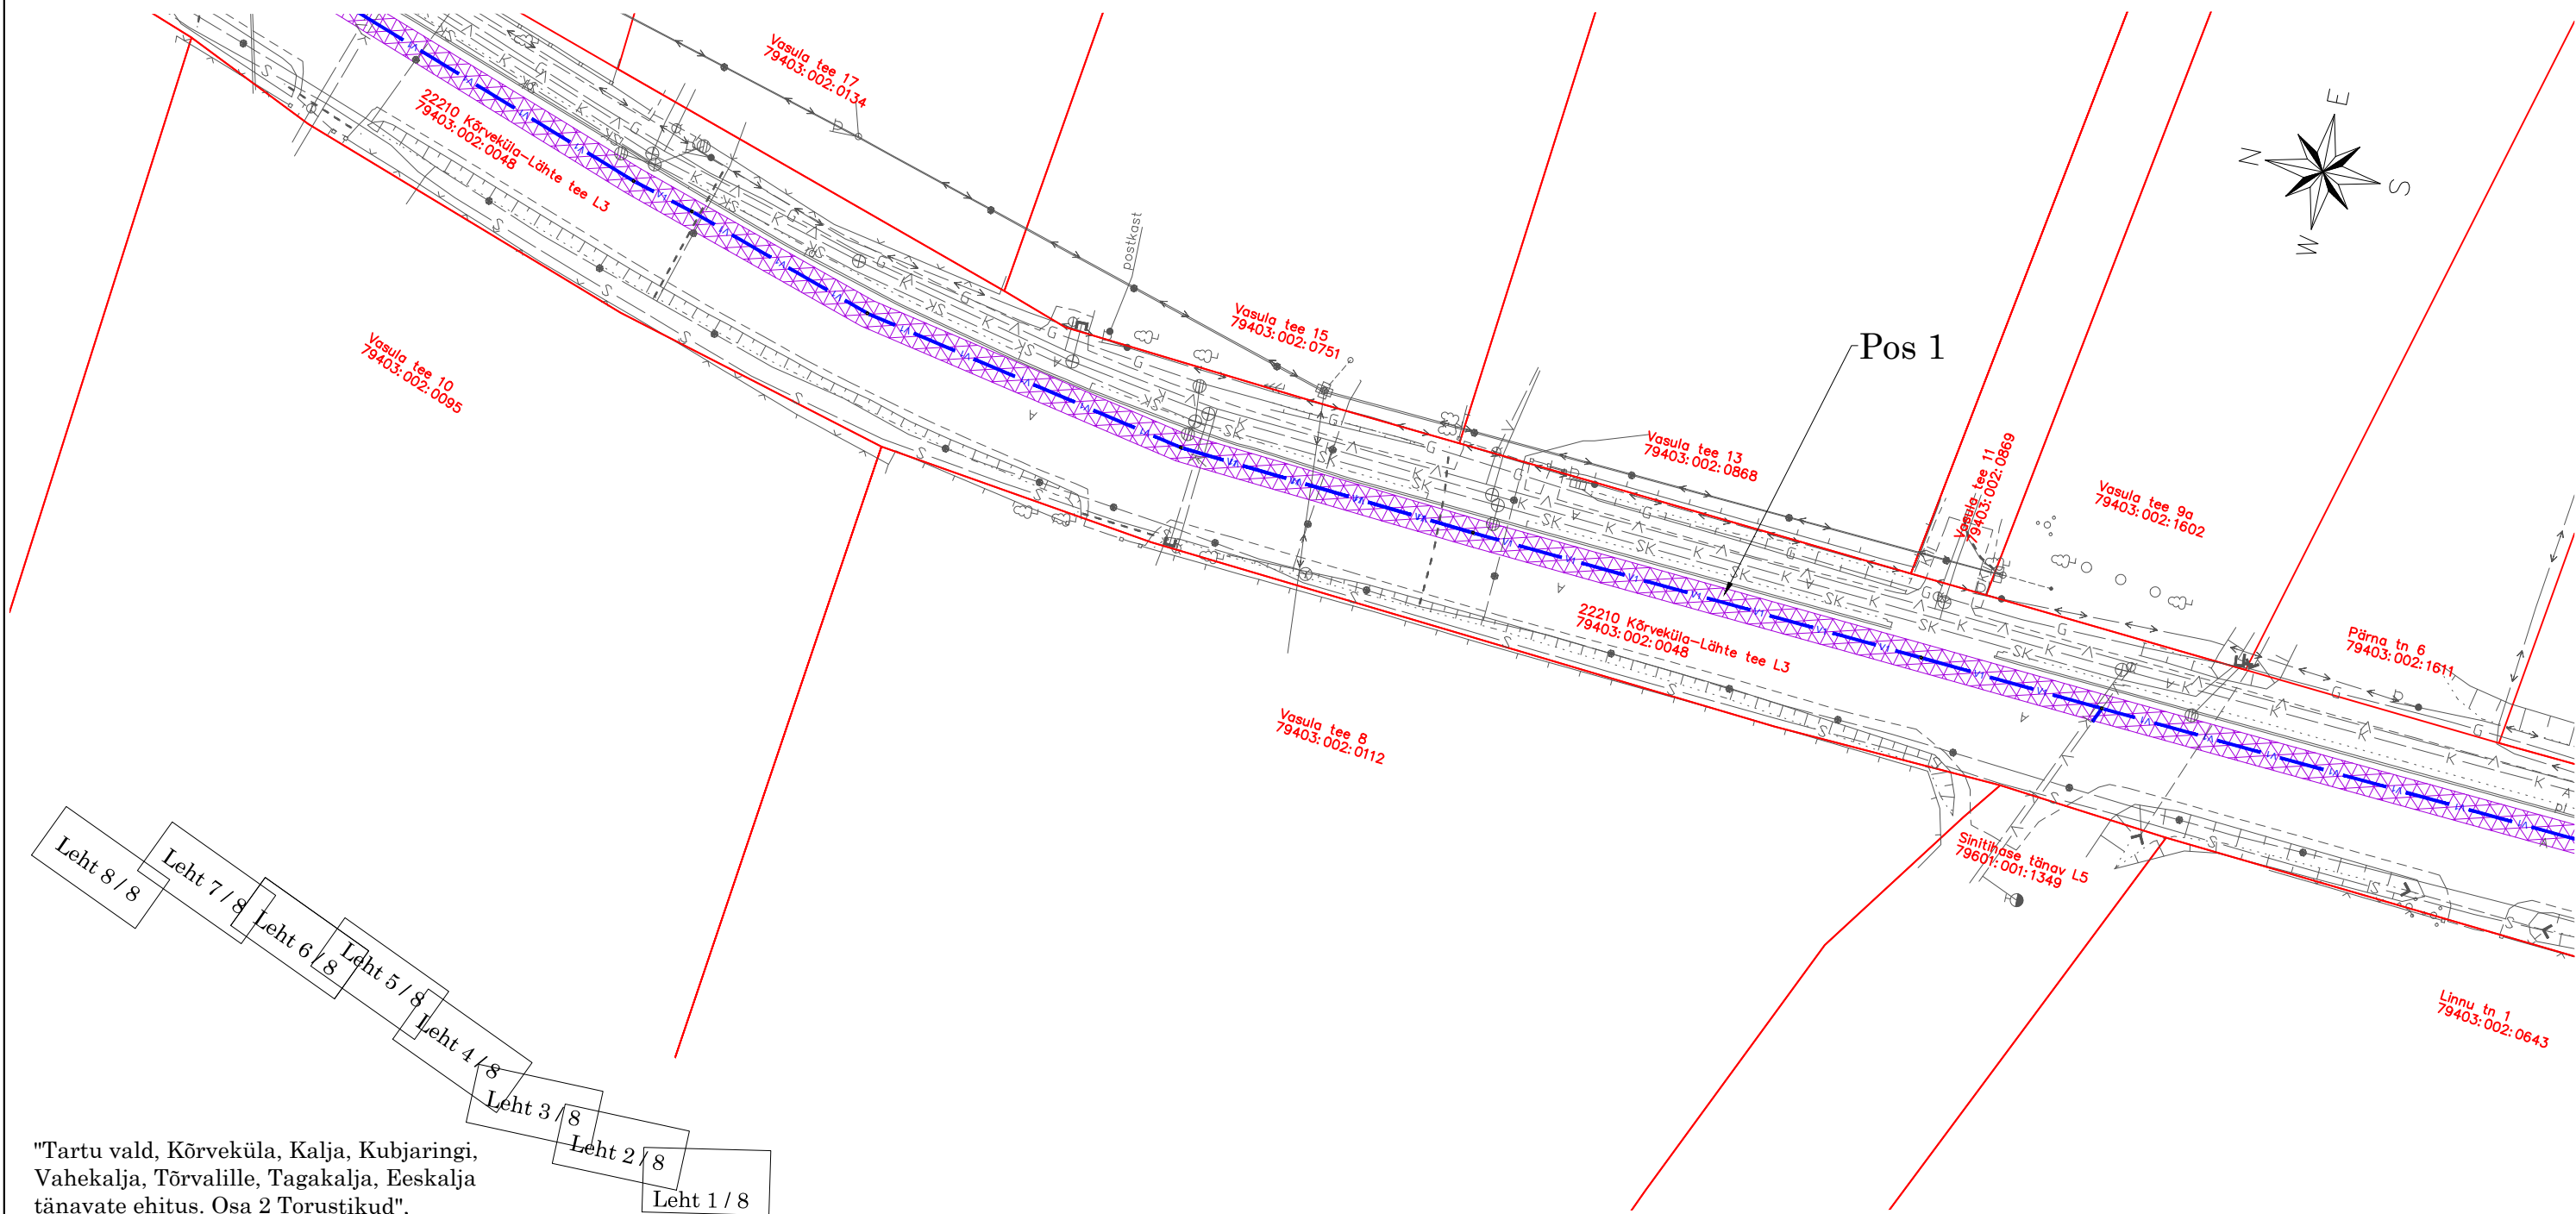

"Tartu vald, Kõrveküla, Kalja, Kubjaringi, Vahekalja, Tõrvalille, Tagakalja, Eeskalja tänavate ehitus. Osa 2 Torustikud",
töö nr 23006

-  - Isikliku kasutusõiguse seadmise ala (Pos1)
-  - Katastriüksuse piir
-  - proj. veetorustik
-  - proj. reoveekanaliseerimisitorustik
-  - proj. survekanaliseerimisitorustik
-  - proj. reoveekanaliseerimisikaev
-  - proj. survekanaliseerimisitorustiku läbipesukaev

Jrk nr	IKÕ ala Pos nr (plaanil)	Kinnistu registriosia number	Katastriüksuse tunnus, nimi ja sihtotstarve	Asukoht riigitee (nr ja nimi) suhtes (lõigu algus ja lõpp km);	Ala pindala ruutmeetrides m²
1.	Pos 1	5661250	79403:002:0048 22210 Kõrveküla-Lähte tee L3 transpordimaa	22210 Kõrveküla-Lähte tee L3 km 0,16 - 1,37	2978 m²