


ISIKLIKU KASUTUSÕIGUSE SEADMISE PLAAN

IKÕ ala Pos nr (plaanil)	Kinnistu registriosa nr	Katastriüksuse tunnus, nimi ja sihtotstarve	IKÕ ala pindala, m²
POS 1	7139850	93401:001:0553 18221 Värsk-Reha tee transpordimaa	24

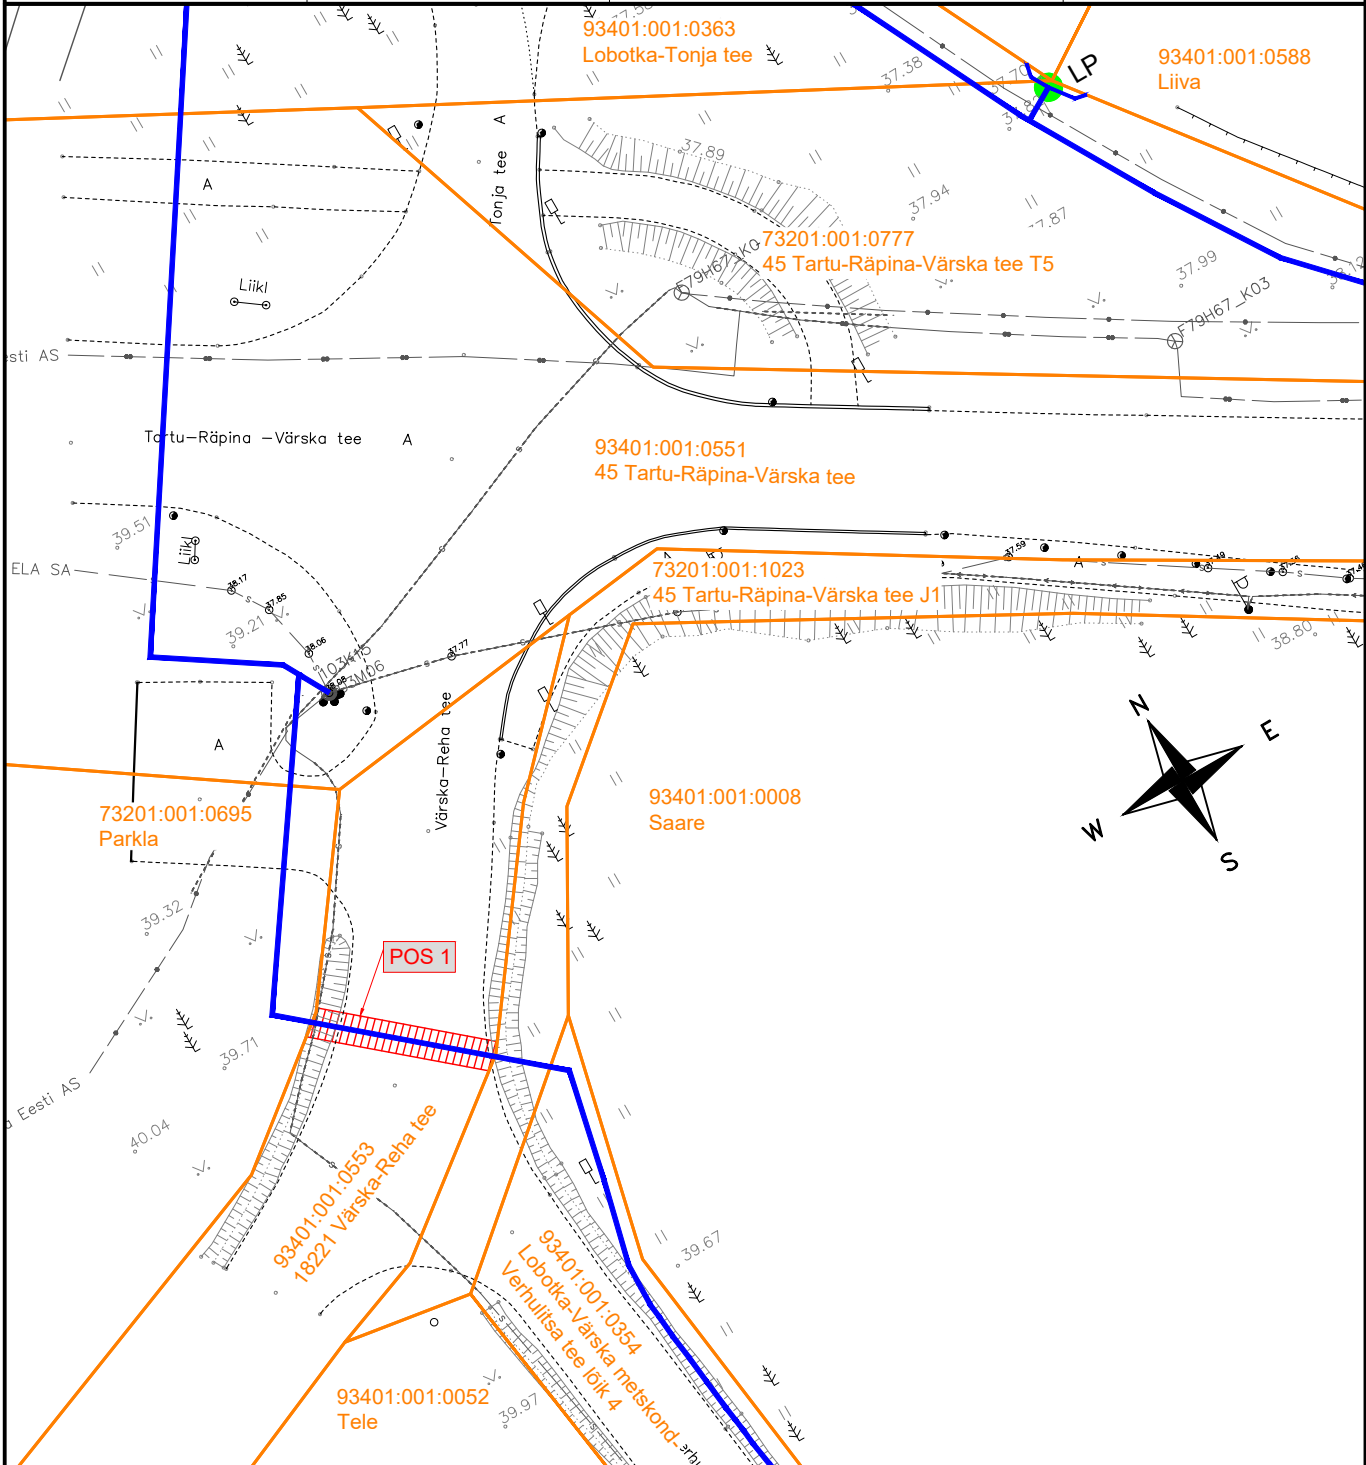

-  IKÕ seadmise ala
-  Katastriüksuse piir
-  Projekteeritud maa-alune sidekaabel multitorus (pikkus 12m)

Projekti nimetus / asukoht Lobotka passiivse elektroonilise side juurdepääsuvõrgu rajamine Lobotka küla, Setomaa vald, Võrumaa			Töö nr CO4435
Koostaja Draftit OÜ	Mõõtkava 1:500	Leht / formaat A4	Kuupäev 28.09.2026