
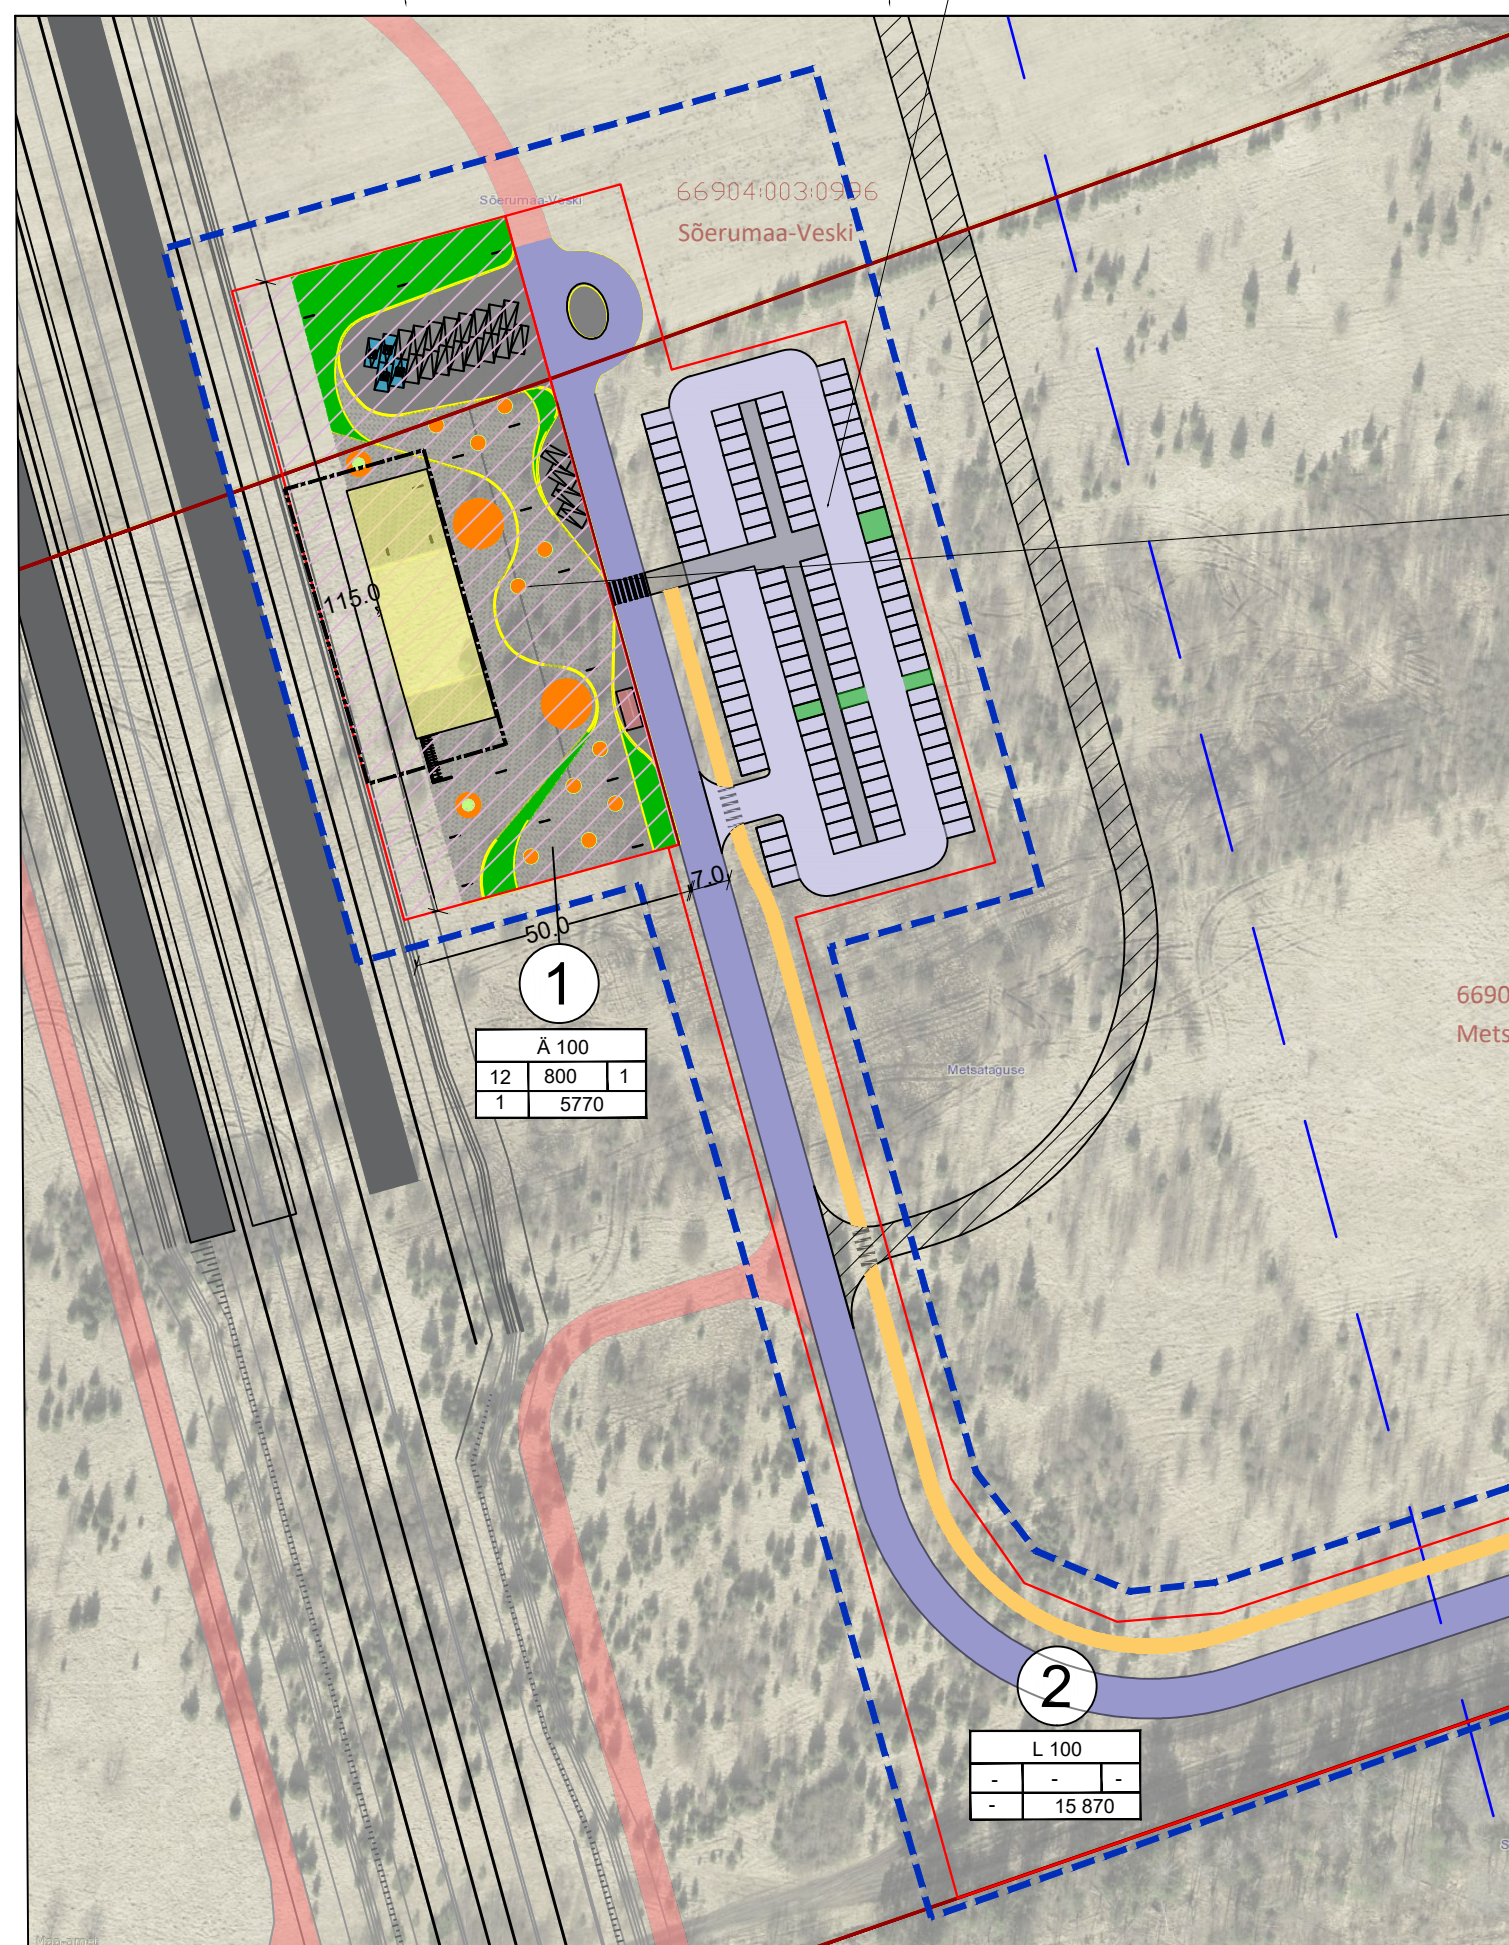


RB HOOLDUSTEE
(EI KÄSITLETA KÄESOLEVAS
DETAILPLANEERINGUS)

RB RAPLA HOOLDUSPUNKTI
PERSPEKTIIVNE JUURDEPÄÄS
(PROJEKTEERIMISTINGIMUSED
23.04.2021
2111802/03627)

LISAPARKLA 110 PK

RB RAPLA KOHALIKU
PEATUSE HOONE JA VÄLIALA
KOMPLEKS

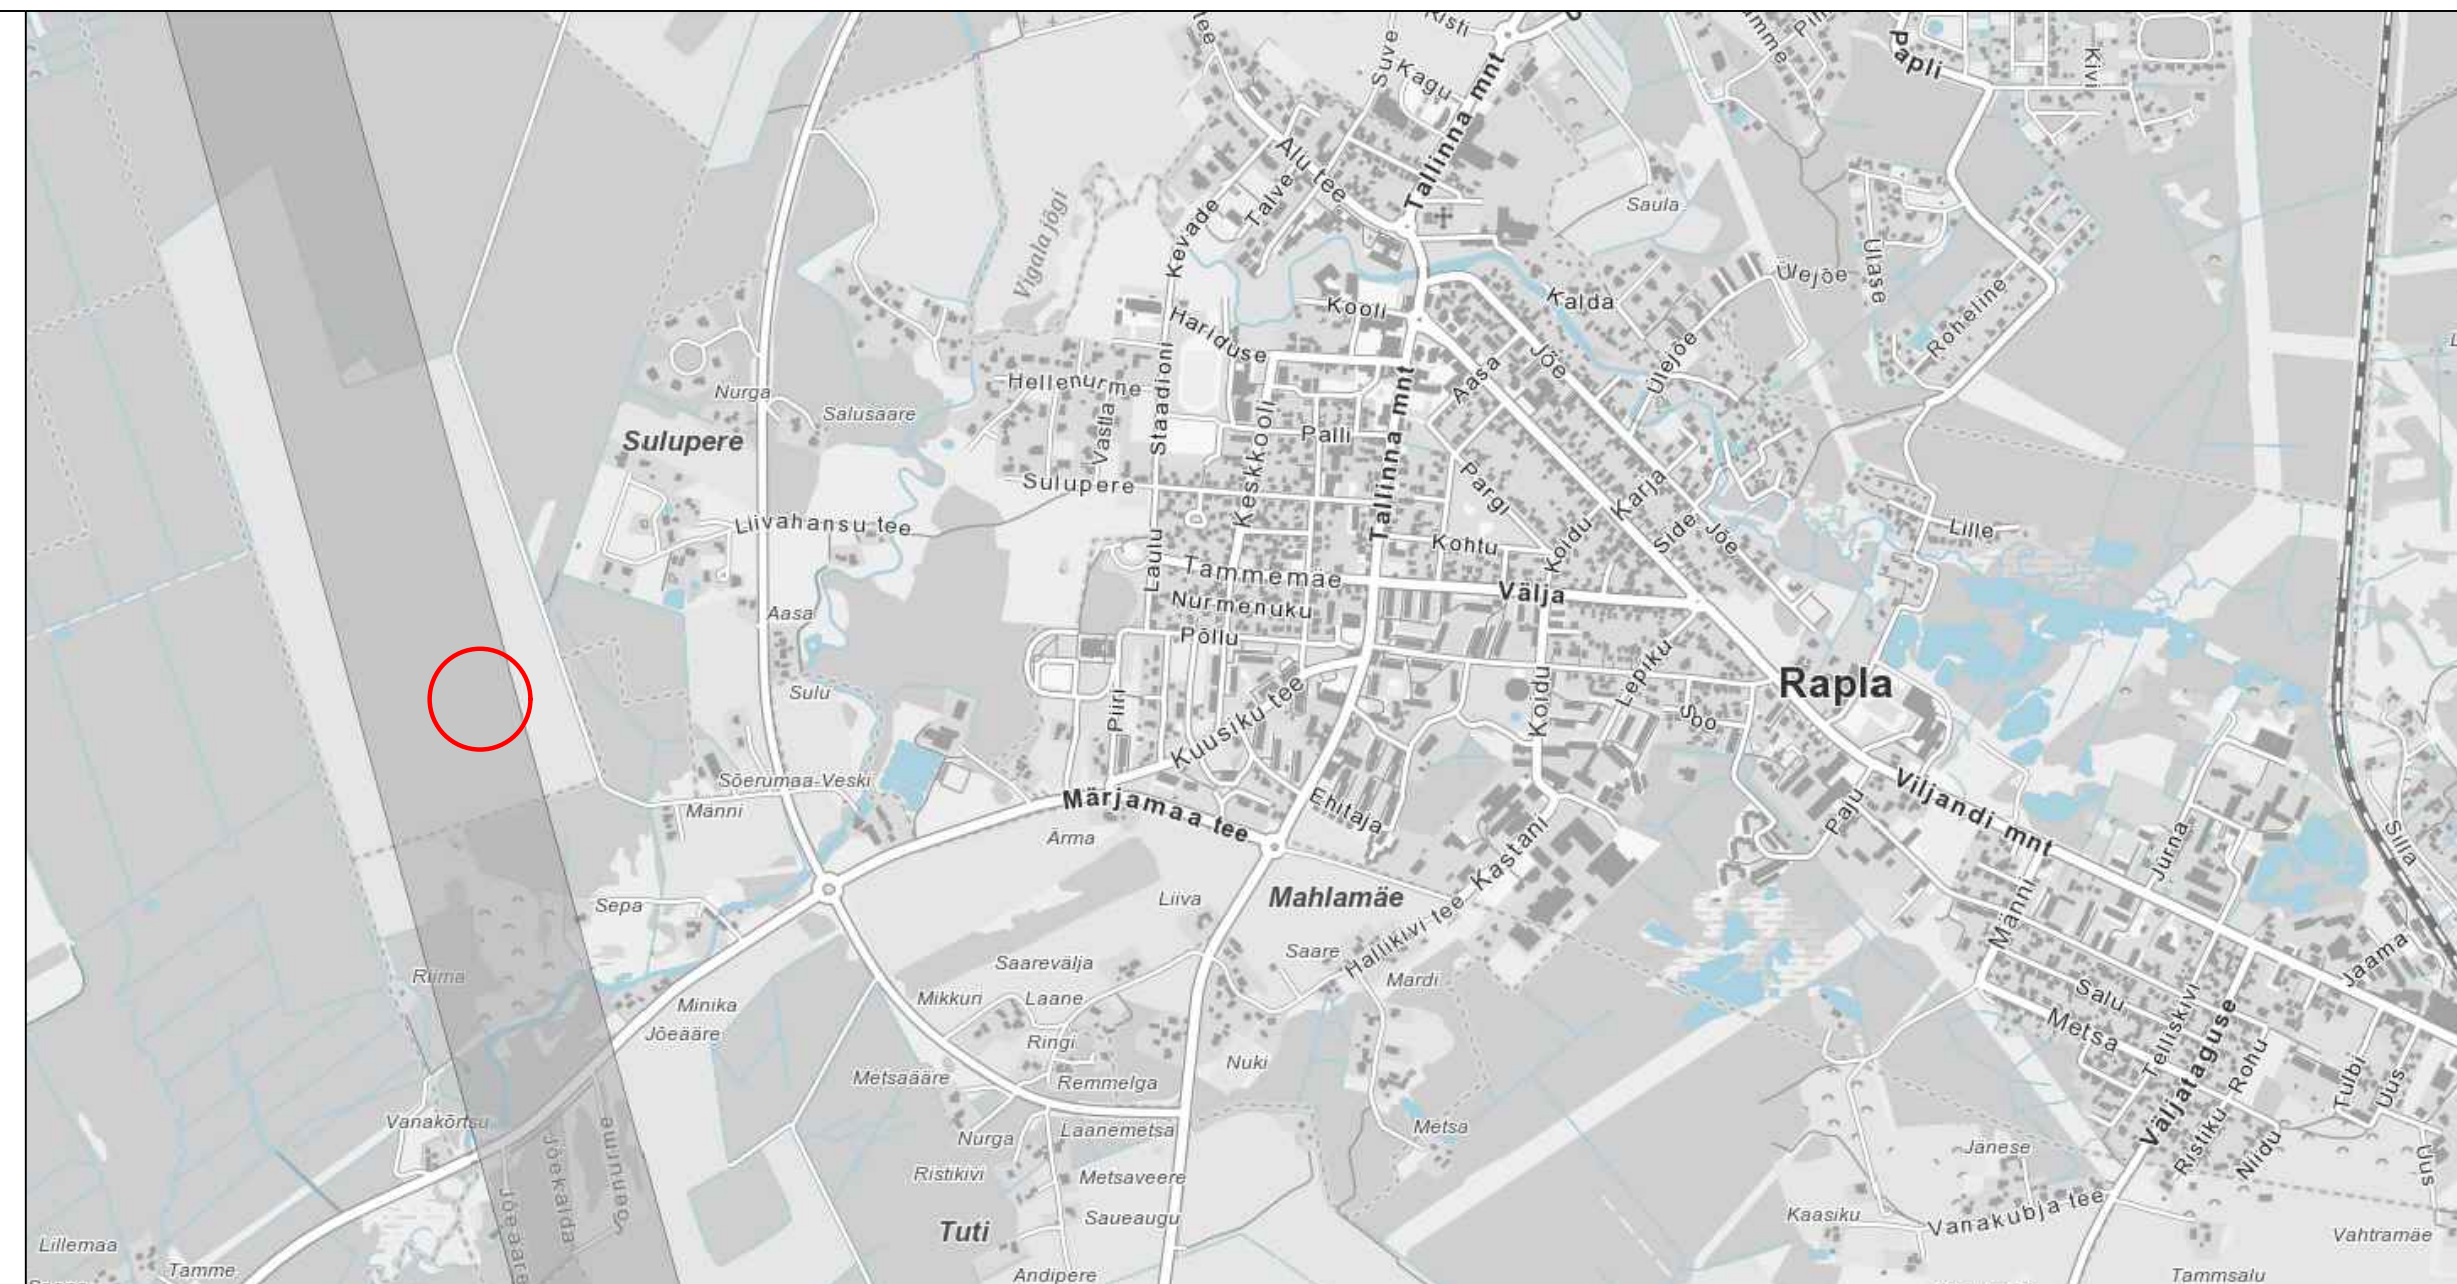

JUURDEPÄÄS RAPLA
ÜMBERSÖIDULT

NB: kõik lahendused on põhimõttelised ja täpsustavad detailplaneeringu koostamise käigus

RB HOOLDUSTEE
(EI KÄSITLETA KÄESOLEVAS
DETAILPLANEERINGUS)

Ä 100		
12	600	1
1	4 600	

KRUNDI PLANEERITUD SIHTOTSTARVE %		
MAX HOONE KÕRGUS (m)	MAX HOONETE EHTISEALUNE PIND (m²)	MAX HOONETE ARV KRUNDIL
MAX KÕRRASTE ARV	MAX KÕRRASTE ARV	KRUNDI PIND (m²)

- PLANEERITAV JUURDEPÄÄSUTEE
- RAIL BALTIC HOOLDUSTEE
- PLANEERITAV KERGLIIKLUSTEE

- PLANEERITAVA ALA PIIR
- KATASTRIRÜKSUSE PIIR JA NIMI
- MOODUSTATAVA KRUNDI PIIR
- ERALDI KRUNDIGA VÕI SERVITUUDIGA LAHENDATAV KERGLIIKLUSTEE ALA
- PLANEERITAV HOONESTUSALA
- POSITSIOONI NUMBER

TEHNILISED NÄITAJAD:

- PLANEERINGUALA ca 4.3 ha
- EHTISEALUNE PIND kuni 800 m²
- PEATUSE VÄLIALA 5750 m²
- PARKIMISKOHTADE ARV 130

Projekt			
Rail Baltica Rapla kohaliku peatuse detailplaneering			
Joonise nimetus			
Põhijoonise eskis			
Planeerija	Skepast&Puhkim OU Laki 34 12915 Tallinn EESTI Tel. +372 664 5808 Faks. +372 664 5818 info@skpk.ee	Tellijä	OÜ Rail Baltic Estonia 12734109 Endla 16 10142 Tallinn Tel. Faks.
Projekti juht	Ivan Gavrilov	Staadium	Mõõtkava
Planeerija	Ivan Gavrilov	Eskis	1:1500
Planeerija		Kuupäev	27.01.2022
Planeerija			
		Projekti nr 2021_0096_03	
		Joonise nr DP-01	