


ISIKLIKU KASUTUSÕIGUSEGA KOORMATAVA ALA PLAAN

| Jrk nr | IKÕ ala Pos nr (plaanil) | Kinnistu registriosa number | Katastriüksuse tunnus, nimi ja sihtotstarve; | Asukoht riigitee (nr ja nimi) suhtes (lõigu algus ja lõpp km); | Ala pindala ruutmeetrites m ² |
|--------|--------------------------------|-----------------------------------|--|--|---|
| 1. | Pos 1 | 5593550 | 50101:003:0294 22273 Melliste-Võõpste tee Transpordimaa 100% | 22273 Melliste-Võõpste tee km 0.21 | 30 m ² |

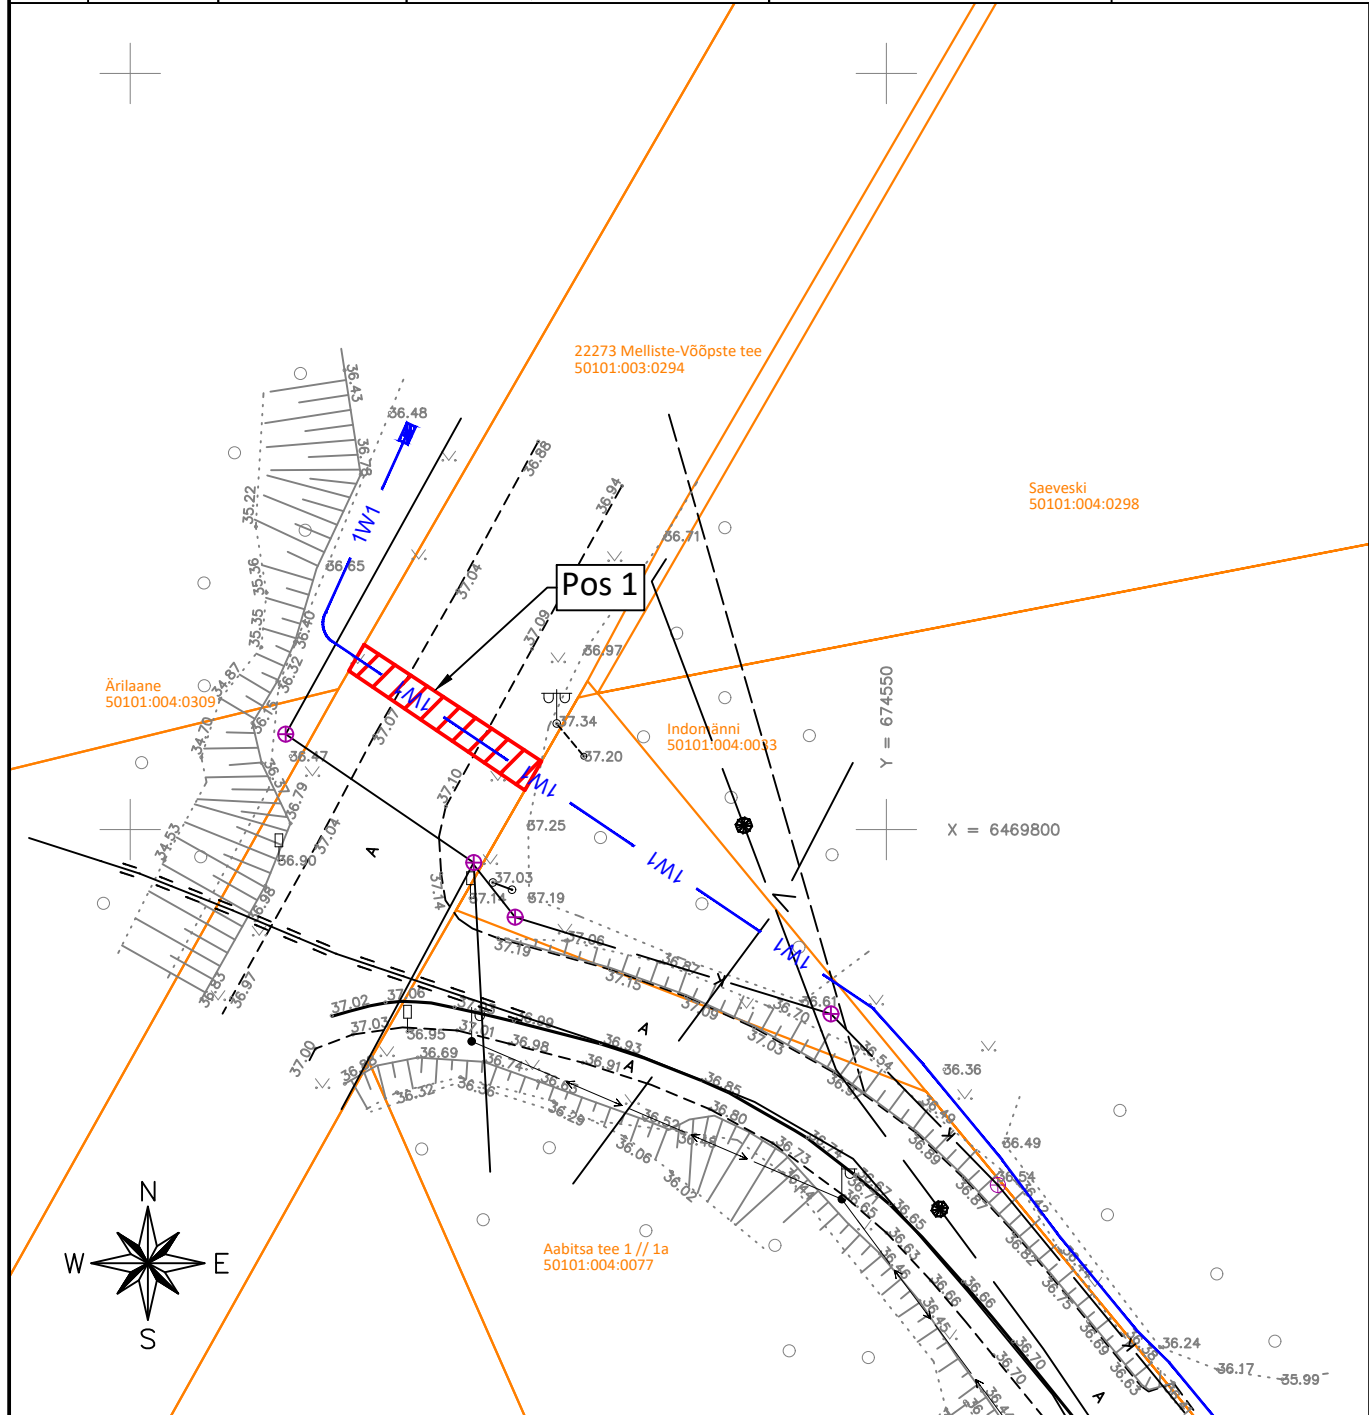

TINGMÄRGID

- 1W1 — Projekteeritud 0,4kV maakaabel
- Kinnistu piir
- Isikliku kasutusõiguse seadmise ala

M 1:250

Koostas: Helina Turja
E-Service AS projekteerija
Töö nr: 24_THR909064