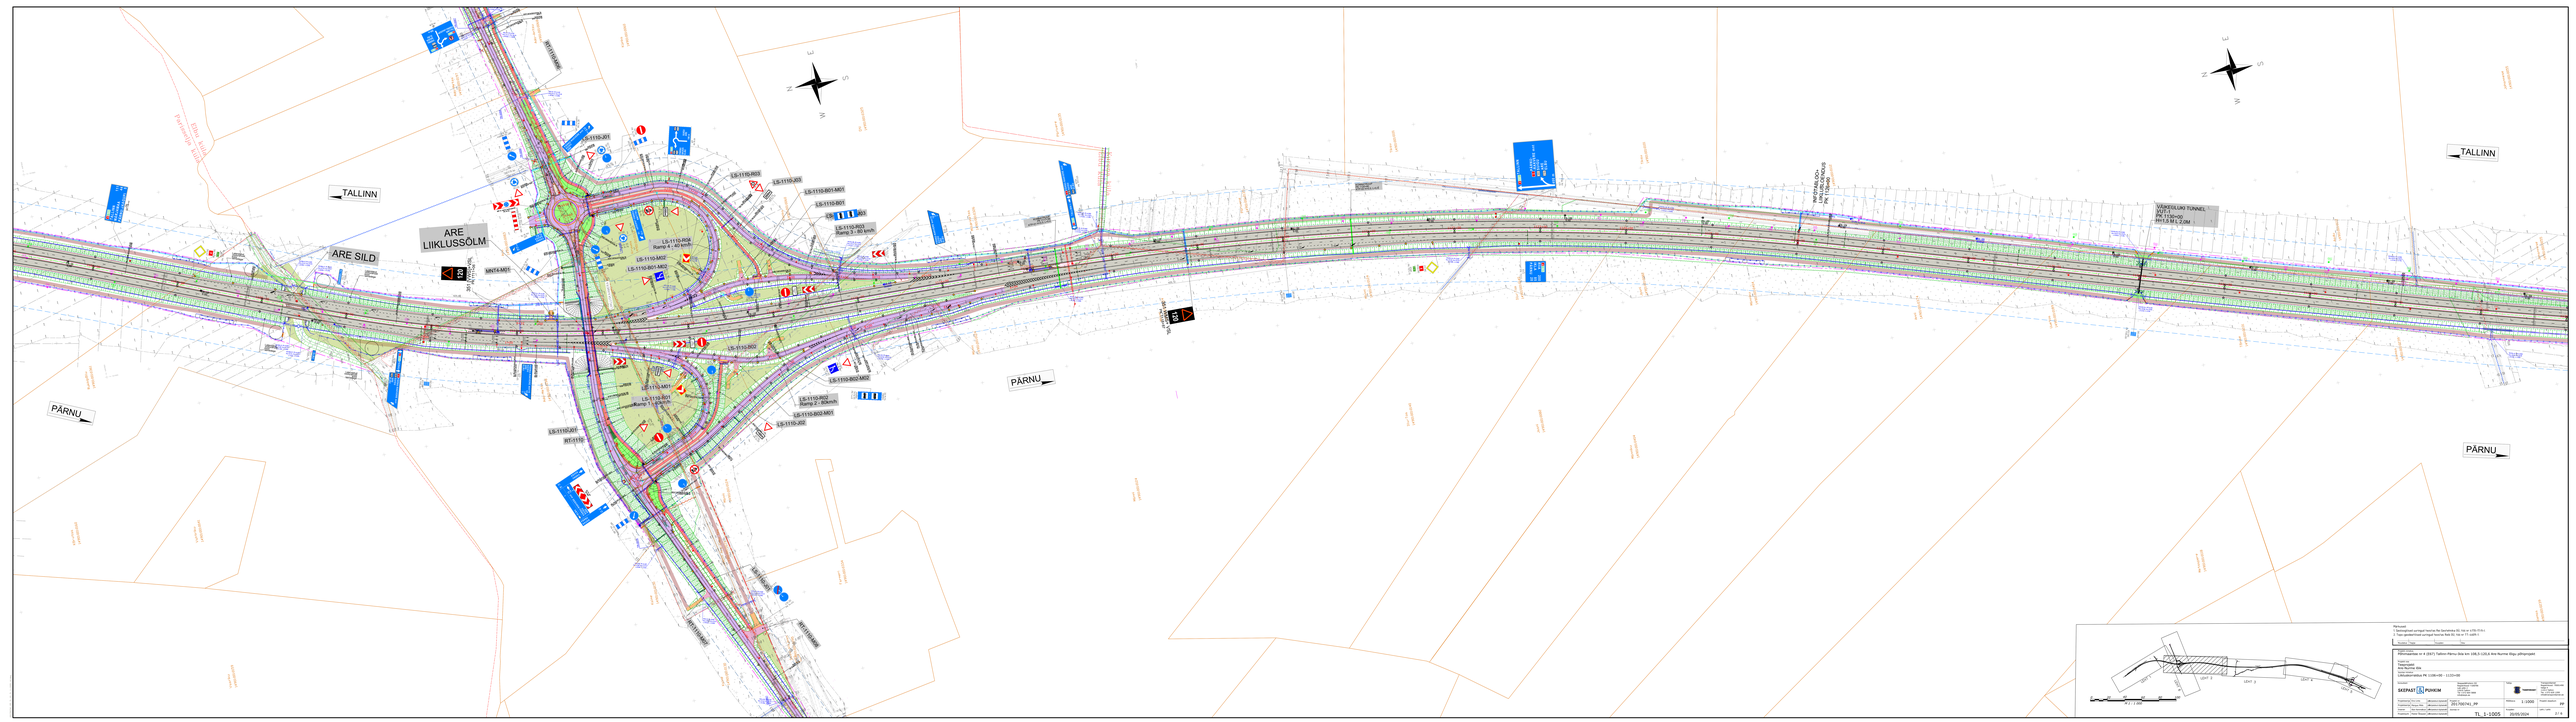
TALLINN
ARE SILD
ARE LIIKLUSSÕLM
PÄRNU
TALLINN
PÄRNU
PÄRNU
VÄRTSILUKU TUNNEL
2X3,5
L=1.160+50
H=13,81-2,20M
INSTALLOO+
L=1.160+50
PK 11.00x3.00
LS-1110-J01
LS-1110-R03
LS-1110-J03
LS-1110-801-M01
LS-1110-801
LS-1110-R01
Ramp 3 - 80 km/h
LS-1110-R04
Ramp 4 - 40 km/h
LS-1110-M02
LS-1110-801-M02
LS-1110-M01
LS-1110-801
Ramp 1 - 60 km/h
LS-1110-R02
Ramp 2 - 80km/h
LS-1110-802
LS-1110-802-M02
LS-1110-802-M01
LS-1110-J02
LS-1110-J01
RT-1110
RT-1110
RT-1110
RT-1110
MN74-M01
MN74-M02
Ühendustee nr 4 (067)
Ühendustee nr 4 (067)
Ühendustee nr 4 (067)