

Projekti nimetus:
Sidekaevude paigaldus Pärnumaal

Joonise nimetus:
Ajutine liikluskorraldus



Objekti asukoht:
Riigitee nr 19331 Rannametsa-Ikla km 17,22, Kabli küla, Häädemeeste vald, Pärnumaa

Märkused:
AKÖL: 392

Kuupäev 29.08.2022	Töö nr. VSL220826-1	Joonise nr. 1
Tellija	AS Connecto Eesti, Keith Lankots, 513 4649, keith.lankots@connecto.ee	
Cad proj.	L.Lensment, Tel: +372 5887 8001	
Kontrollis	M.Küla, Tel: +372 525 9728	
Tegevusluba nr ELK000084		

- TINGMÄRGID:
- Töötsoon
- 

Ajutine liiklusmärk
- Ajutine liiklusmärgi post

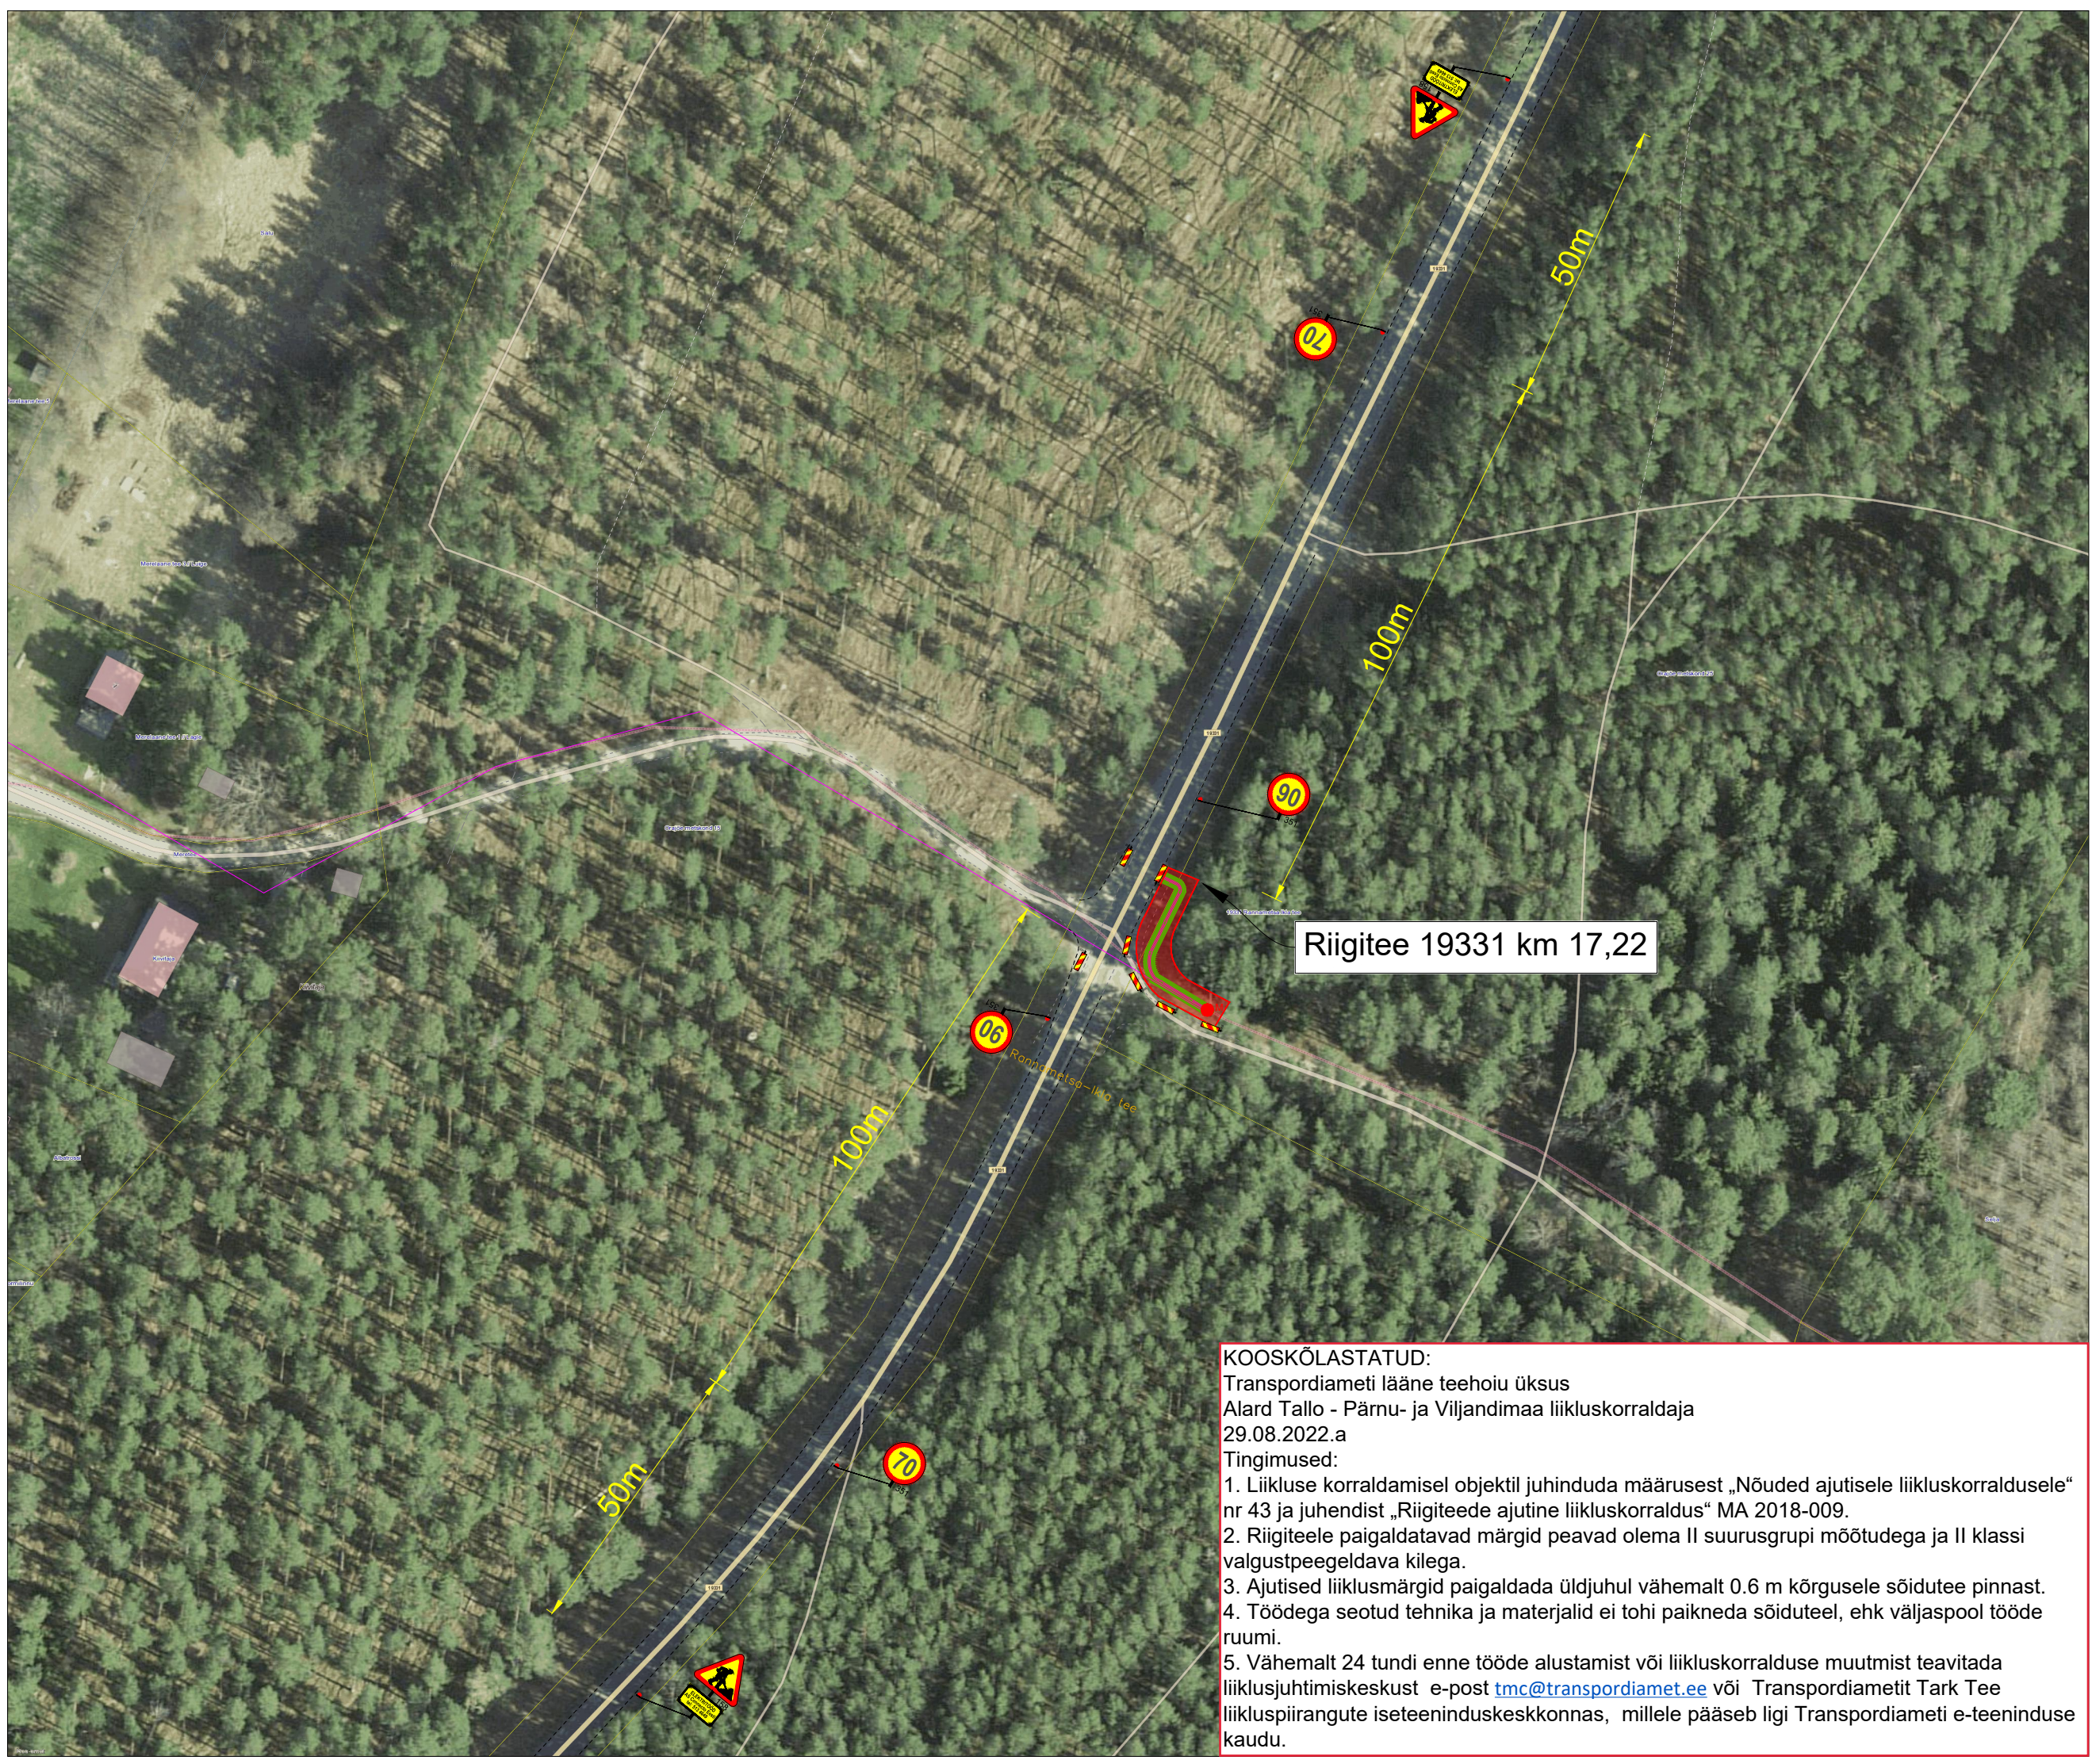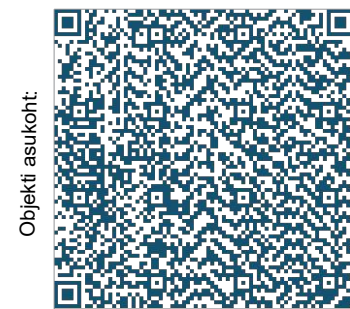

KOOSKÕLASTATUD:
Transpordiameti lääne teehoiu üksus
Alard Tallo - Pärnu- ja Viljandimaa liikluskorraldaja
29.08.2022.a
Tingimused:
1. Liikluse korraldamisel objektil juhinduda määrusest „Nõuded ajutisele liikluskorraldusele“ nr 43 ja juhendist „Riigiteede ajutine liikluskorraldus“ MA 2018-009.
2. Riigiteele paigaldatavad märgid peavad olema II suurusgrupi mõõtudega ja II klassi valgustpeegeldava killega.
3. Ajutised liiklusmärgid paigaldada üldjuhul vähemalt 0.6 m kõrgusele sõidutee pinnast.
4. Töödega seotud tehnika ja materjalid ei tohi paikneda sõiduteel, ehk väljaspool tööde ruumi.
5. Vähemalt 24 tundi enne tööde alustamist või liikluskorralduse muutmist teavitada liiklusjuhtimiskeskust e-post tmc@transpordiamet.ee või Transpordiametit Tark Tee liikluspiirangute iseteeninduskeskkonnas, millele pääseb ligi Transpordiameti e-teeninduse kaudu.