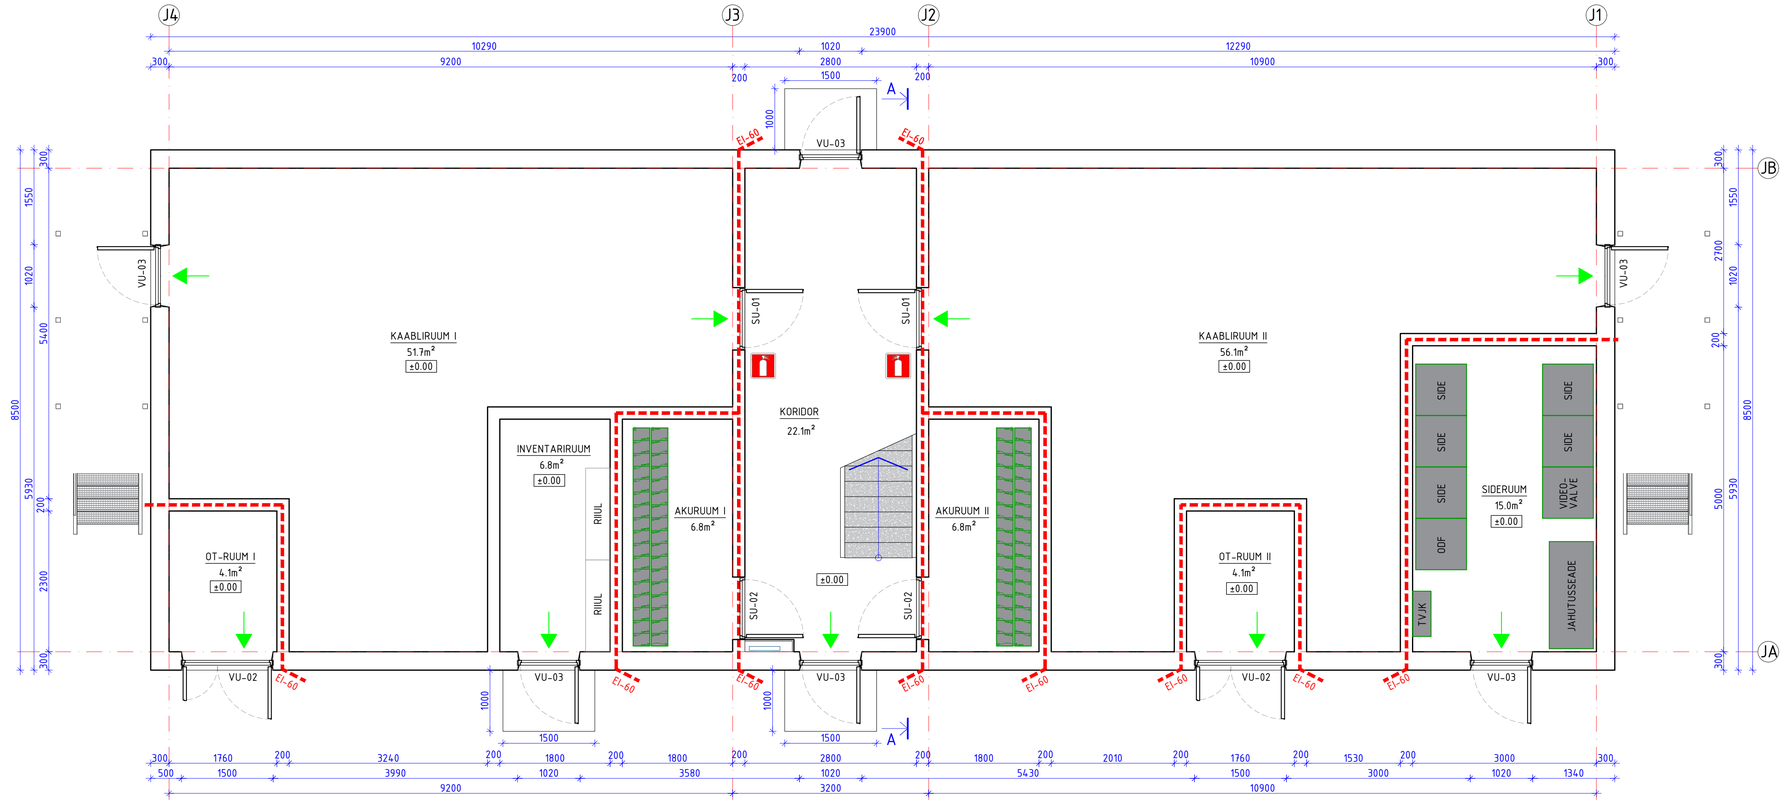


TINGMÄRGID:

EVAKUATSIOONIPÄÄSUD

KUSTUTITE ASUKOHT

TULETÕKKESEKTSIOONI PIIRE EI-60

EKSPLIKATSIOON:

| | | |
|---|---|---|
| 1. | PÕHIKORRUS | 173.3m² |
| 1.1. | JUHTIMISRUUM | 14.4m² |
| 1.2. | RELEEPANEELIDE RUUM I | 57.1m² |
| 1.3. | RELEEPANEELIDE RUUM II | 86.1m² |
| 1.4. | KORIDOR | 10.9m² |
| 1.5. | WC | 4.8m² |
| 2. | KAABLIKORRUS | 173.5m² |
| 2.1. | KAABLIRUUM I | 51.7m² |
| 2.2. | KAABLIRUUM II | 56.1m² |
| 2.3. | KORIDOR | 22.1m² |
| 2.4. | SIDERUUM | 15.0m² |
| 2.5. | OT RUUM I | 4.1m² |
| 2.6. | OT RUUM II | 4.1m² |
| 2.7. | AKURUUM I | 6.8m² |
| 2.8. | AKURUUM II | 6.8m² |
| 2.9. | INVENTARIRUUM | 6.8m² |
| 3. | KOKKU SULETUD NETOPIND: | 346.8m² |

TEHNILISED ANDMED:

| | | |
|---|---|---|
| 1. | EHITISEALUNE PIND | 203.2m² |
| 2. | SULETUD NETOPIND | 346.8m² |
| 3. | KASULIK PIND | 346.8m² |
| 4. | KÖETAV PIND | 346.8m² |
| 5. | HOONE KÕRGUS | 8.0m |
| 6. | HOONE PIKKUS | 23.9m |
| 7. | HOONE LAIUS | 8.5m |
| 8. | HOONE MAHT | 1120m³ |

| Muudatus | Selgitus | Muudatuse tegi | Kuupäev |
|---|---|---|---|
| | | | |

SEVECON
PAIDE 58-29 TURI 72713 JÄRVAMAA
RTR NR. EE900252?, REG. NR. 12929712
WWW.SEVECON.EE; INFO@SEVECON.EE

TELLIJA: CONNECTO EESTI AS

PROJEKTEERIJ: Ü. SEVEREV

TEOSTAS: Ü. SEVEREV

PROJEKT: MUSTVEE 330kV JAOTUSPUNKT JA REAKTOR

AADRESS: SEGAMETSA, VÕTIKVERE KÜLA MUSTVEE VALD JÕGEVA MAAKOND

JOONISE NIMETUS: JUHTIMISHOONE KAABLIKORRUSE PLAAN

JOONISE NR: AR-5-02

MUUDATUS: -

KUUPÄEV: 07.03.2023

TÖÖ NR: 01-23

STAADium: PP

PROJEKTI OSA: AR

FORMAAT: 297×841

MÕÕTKAVA: 1:50