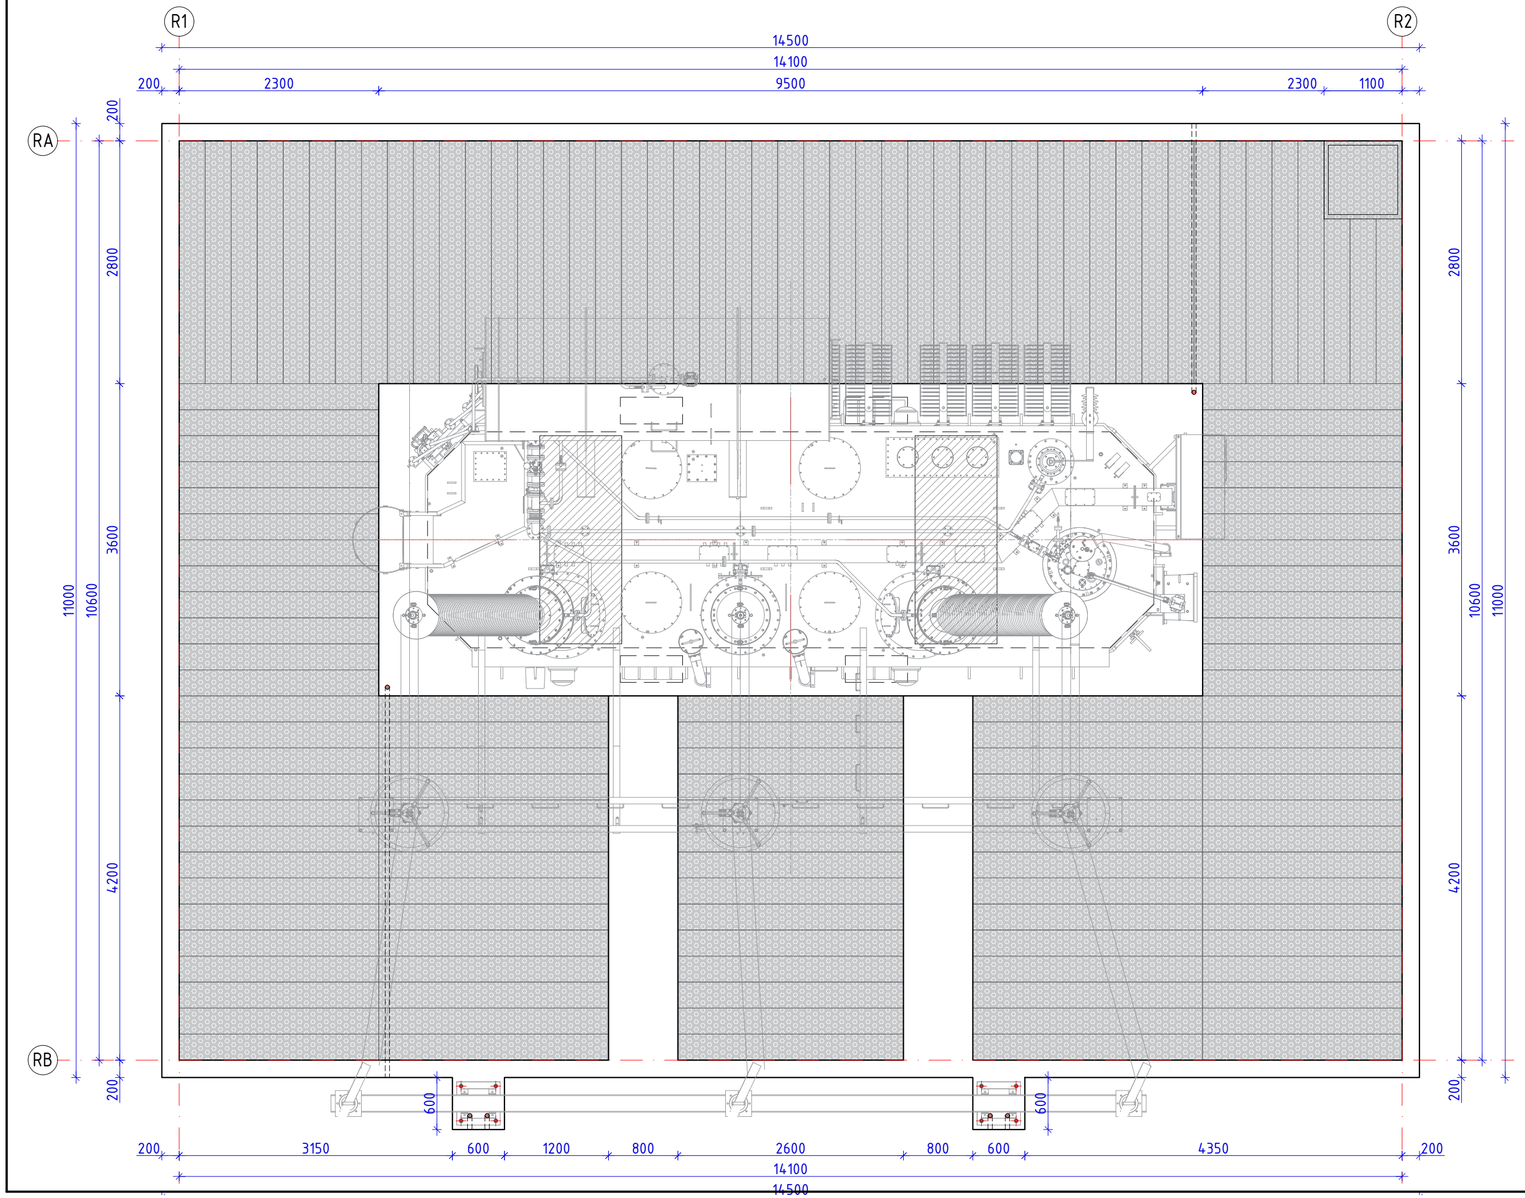

MÄRKUSED:

1. REAKTORI MASS KOKKU 206t, ÕLIMAHT 50t (62.5m³).
2. VUNDAMENDI ÕLIVANNI MAHT TULETÕKKE- EKRAANI ALLA 67m³ (54t ÕLI).
3. VUNDAMENDI BETOONTARINDI KESKKONNAKLASSID XC4;XF3.
4. BETOONI KOGUSED:
   - 4.1. PÕHJAPLAAT 41.5m³
   - 4.2. VANNI SEINAD 13.0m³
   - 4.3. SEADME TUGI 32.5m³
   - 4.4. KOKKU: 87.0m³
5. VIIMISTLUS: VERTIKAALSED PINNAD- RAKETISE PIND, HORISONTAALSED PINNAD- SILE TERSAHÕÕRE. VUNDAMENDI KÕIK MAAPEALSED VÄLISNURGAD FAASIGA 15×15mm.
6. BETOON C30/37, VEETIHEDUS W6.
7. PÕHJAPLAADI JA SEINTE TÖÖVUUK TIHENDATAKSE SPETSIAALSE VUUGITIHENDIGA SYNKO-FLEX FR.
8. TULETÕKKEEKRAANILE PAIGALDADA TRAPI KOHALE KONTROLL-LUUK, ÄRAVOOLUAVA KATTA KUUMTSINGITUD TERASRESTIGA 600×600.
9. SADEVETE KANALISATSIOONI LÄBIVIIK BETOONIST TIHENDATAKSE MASTIKSIGA ADEKA ULTRA SEAL P-201 VÕI ANALOOG.
10. ENNE KILLUSTIKALUSE RAJAMIST PAIGALDADA PINNASESSE DIAGONAALSELT RISTI MAANDUSJUHID-KUUMTSINGITUD TERASLATT 3×40mm, VÕI Cu 25mm² JA ÜHENDADA NEED JAOTLA ÜLDISE MAANDUSVÕRGUGA.
11. LÕIGE A-A VT. JOONIS EK-6-01

KANALISATSIOONI LÄBIVIIK (1:25)

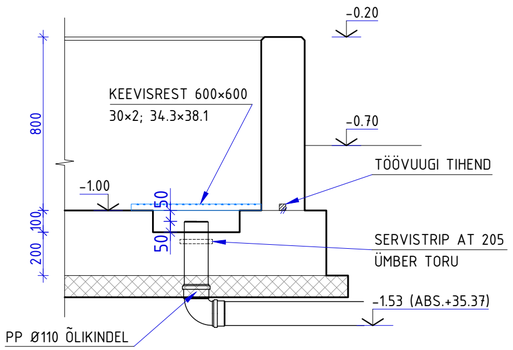

Muudatus	Selgitus	Muudatuse tegi	Kuupäev

SEVECON
PAIDE SB-29 TÜRI 72713 JÄRVAMAA
MTR. NR. EEP003527; REG. NR. 12929712
WWW.SEVECON.EE; INFO@SEVECON.EE

TELLIJA: CONNECTO EESTI AS

PROJEKTIJUHT: Ü. SEVEREV

TEOSTAS: Ü. SEVEREV

PROJEKT: MUSTVEE 330kV JAOTUSPUNKT JA REAKTOR

AADRESS: SEGAMETSA, VÕTIKVERE KÜLA MUSTVEE VALD JÕGEVA MAAKOND

JOONISE NIMETUS: REAKTORI VUNDAMENDI PLAAN

TÖÖ NR: 01-23

STAADIUM: PP

PROJEKTI OSA: EK

JOONISE NR	MUUDATUS	KUUPÄEV	FORMAAT
EK-5-01	-	07.03.2023	297×594

MÕÕTKAVA: 1:50