PLOKKSEINAD KAABLIKORRUS

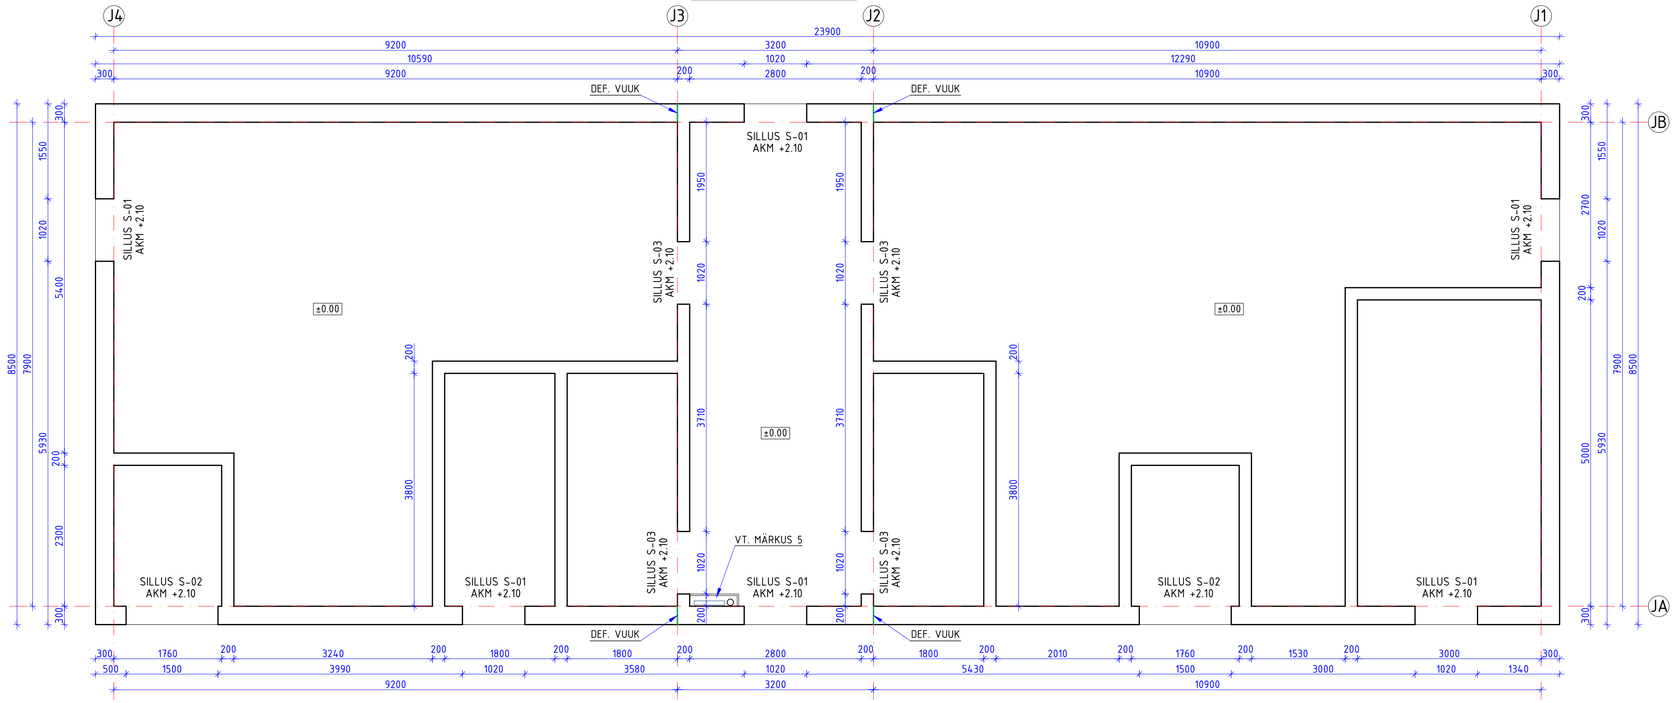

PLOKKSEINAD PÕHIKORRUS

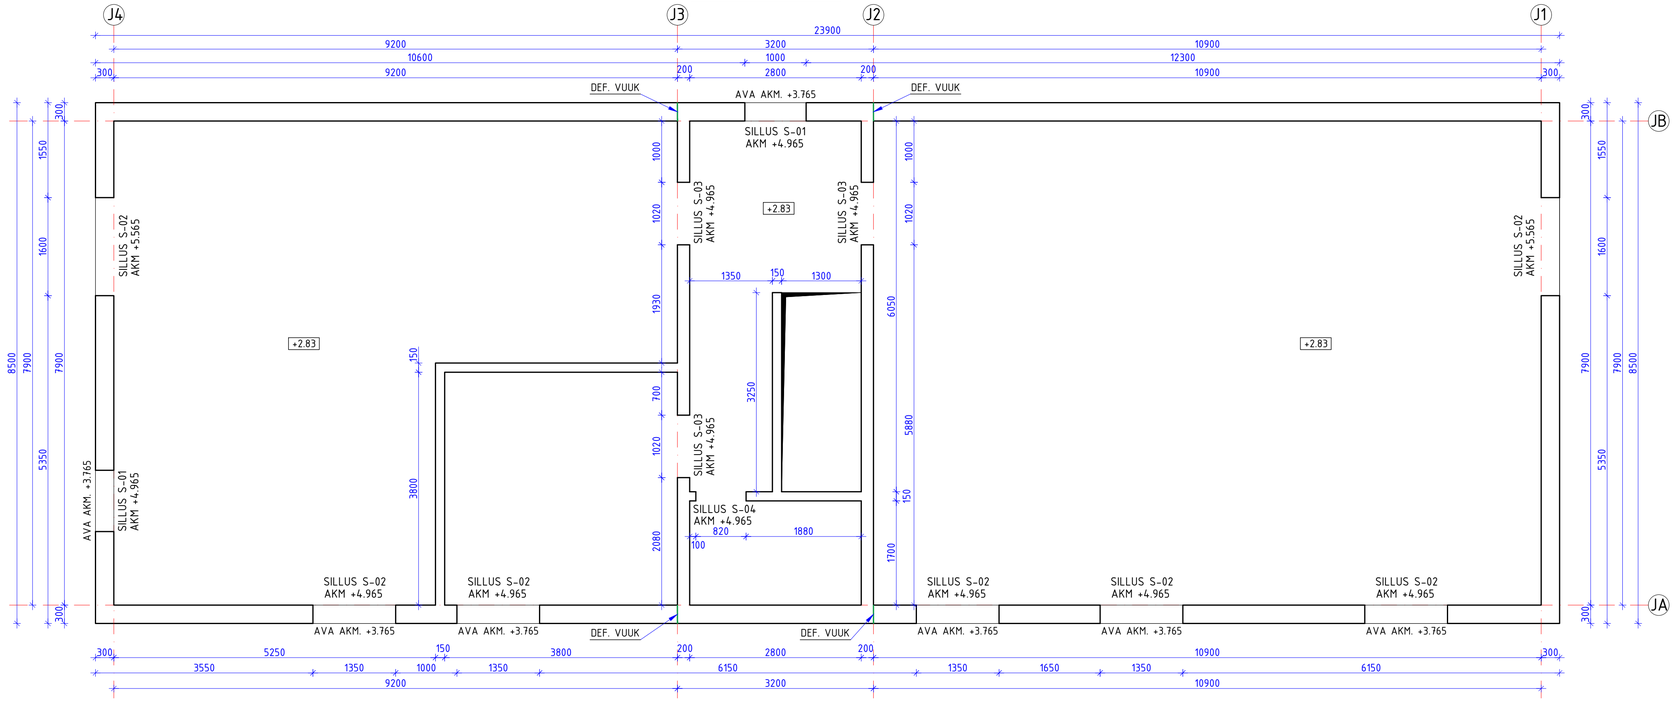

OTSAVIIL TELJEL J1

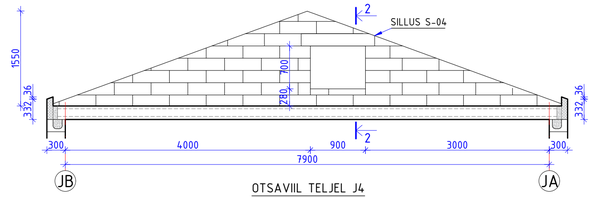

OTSAVIIL TELJEL J4

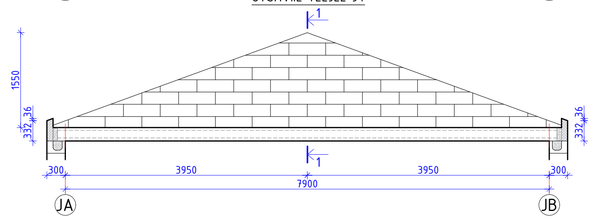

PÕHIKORRUSE VÄLISSEIN (1:25)

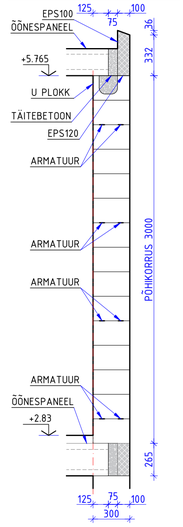

LÕIGE 1-1 (1:25)

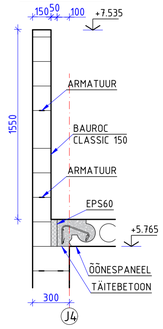

LÕIGE 2-2 (1:25)

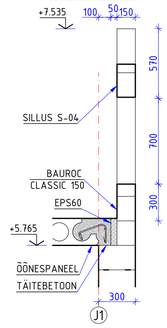

U PLOKI SARRUS (1:10)

DEFORMATSIOONIVUUK (1:10)

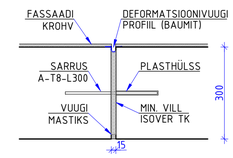

KAABLIKORRUSE VÄLISSEIN (1:25)

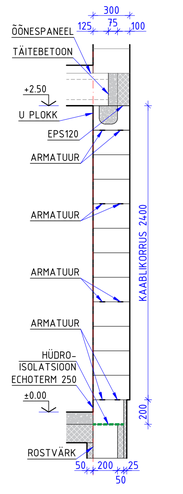

MÄRKUSED

1. ESIMESE PLOKIREA ALLA PAIGALDATAKSE HÜDROISOLATSIOON (SBS 3kg/m²).
2. VÄLISSEINTE ESIMENE RIDA LAOTAKSE BAUROC ECOTHERM 250, ÜLEJÄÄNUD VÄLISSEINAD BAUROC ECOTHERM 300, OTSAVIILUD JA SISEMISED VAHESEINAD LAOTAKSE BAUROC CLASSIC 200 JA 150 PLOKKIDEST.
3. PLOKID LIIMITAKSE MÜÜRITISES VASTAVALT TOOTJAPOOLSETELE JUHISTELE JA TOOTJA POOLT HEAKSKIITU OMAVAT LIIMSEGU KASUTADES.
4. MÜÜRITISE VUUGID ARMEERITAKSE VASTAVALT LÕIGETELE SPETSIAALSE VUUGIARMATUURIGA MURFOR COMPACT A-40. VÄLISSEINTELE KAHES REAS, SISESEINTELE ÜHES. SISESEINTE ARMATUUR SAMADES VUUKIDES, KUI VÄLISSEINAL. ARMATUUR PAIGALDATAKSE KA SILLUSTE ALLA, KUMMALEGI POOLE AVA, 0.9m ULATUSES.
5. VEEMÕÕDUSÕLM JA KANALISATSIOONIPÜSTAK KAETAKSE TERASKARKASSIL KIPSLAATIDEST ŠAHTIGA. ŠAHT VARUSTATAKSE VEEMÕÕDUSÕLME TEENINDAMISEKS 400×400mm LUUGIGA
6. MATERJALIDE KOGUSED:

6.1.	BAUROC ECOTHERM 300	280m² (2334tk)
6.2.	BAUROC ECOTHERM 250 (ESIMENE RIDA)	12m² (100tk)
6.3.	BAUROC U- PLOKK 300	160tk (19m²)
6.4.	BAUROC CLASSIC 200	164m² (1370tk)
6.5.	BAUROC CLASSIC 150	46m² (385tk)
6.6.	SILLUS S-01 (BAUROC SILLUS 1600×300×200)	8TK
6.3.	SILLUS S-02 (BAUROC SILLUS 2000×300×200)	9TK
6.4.	SILLUS S-03 (BAUROC SILLUS 1600×200×200)	7TK
6.5.	SILLUS S-04 (BAUROC SILLUS 1200×150×200)	2TK
6.6.	EPS 120, 100mm	35m²
6.7.	U-PLOKI TÄITEBETOON C25/30	2.1m³
6.8.	U-PLOKI JA DEF. VUUGI SARRUS Ø8, L=6000 (B500)	36tk (216m)
6.9.	ARMATUUR MURFOR COMPACT A-40	950m

Muudatus	Selgitus	Muudatuse tegi	Kuupäev

SEVECON
PÄIDE 58-29 TURI 72919 JÄRVAMAA
MTR. NR. EEP003527; REG. NR. 12929712
WWW.SEVECON.EE; INFO@SEVECON.EE

TELLIJA: CONNECTO EESTI AS
PROJEKTIJUHT: Ü. SEVEREV
TEOSTAS: Ü. SEVEREV

PROJEKT: MUSTVEE 330kV JAOTUSPUNKT JA REAKTOR
AADRESS: SEGAMETSA, VÕTIKVERE KÜLA MUSTVEE VALD JÕGEVA MAAKOND

JOONISE NIMETUS: JUHTIMISHOONE PLOKKSEINAD
JOONISE NR: EK-5-06
MUUDATUS: -
KUUPÄEV: 07.03.2023

100 NR: 01-23
STAADIUM: PP
PROJEKTI OSA: EK
FORMAAT: A1
MÕÕTKAVA: 1:50