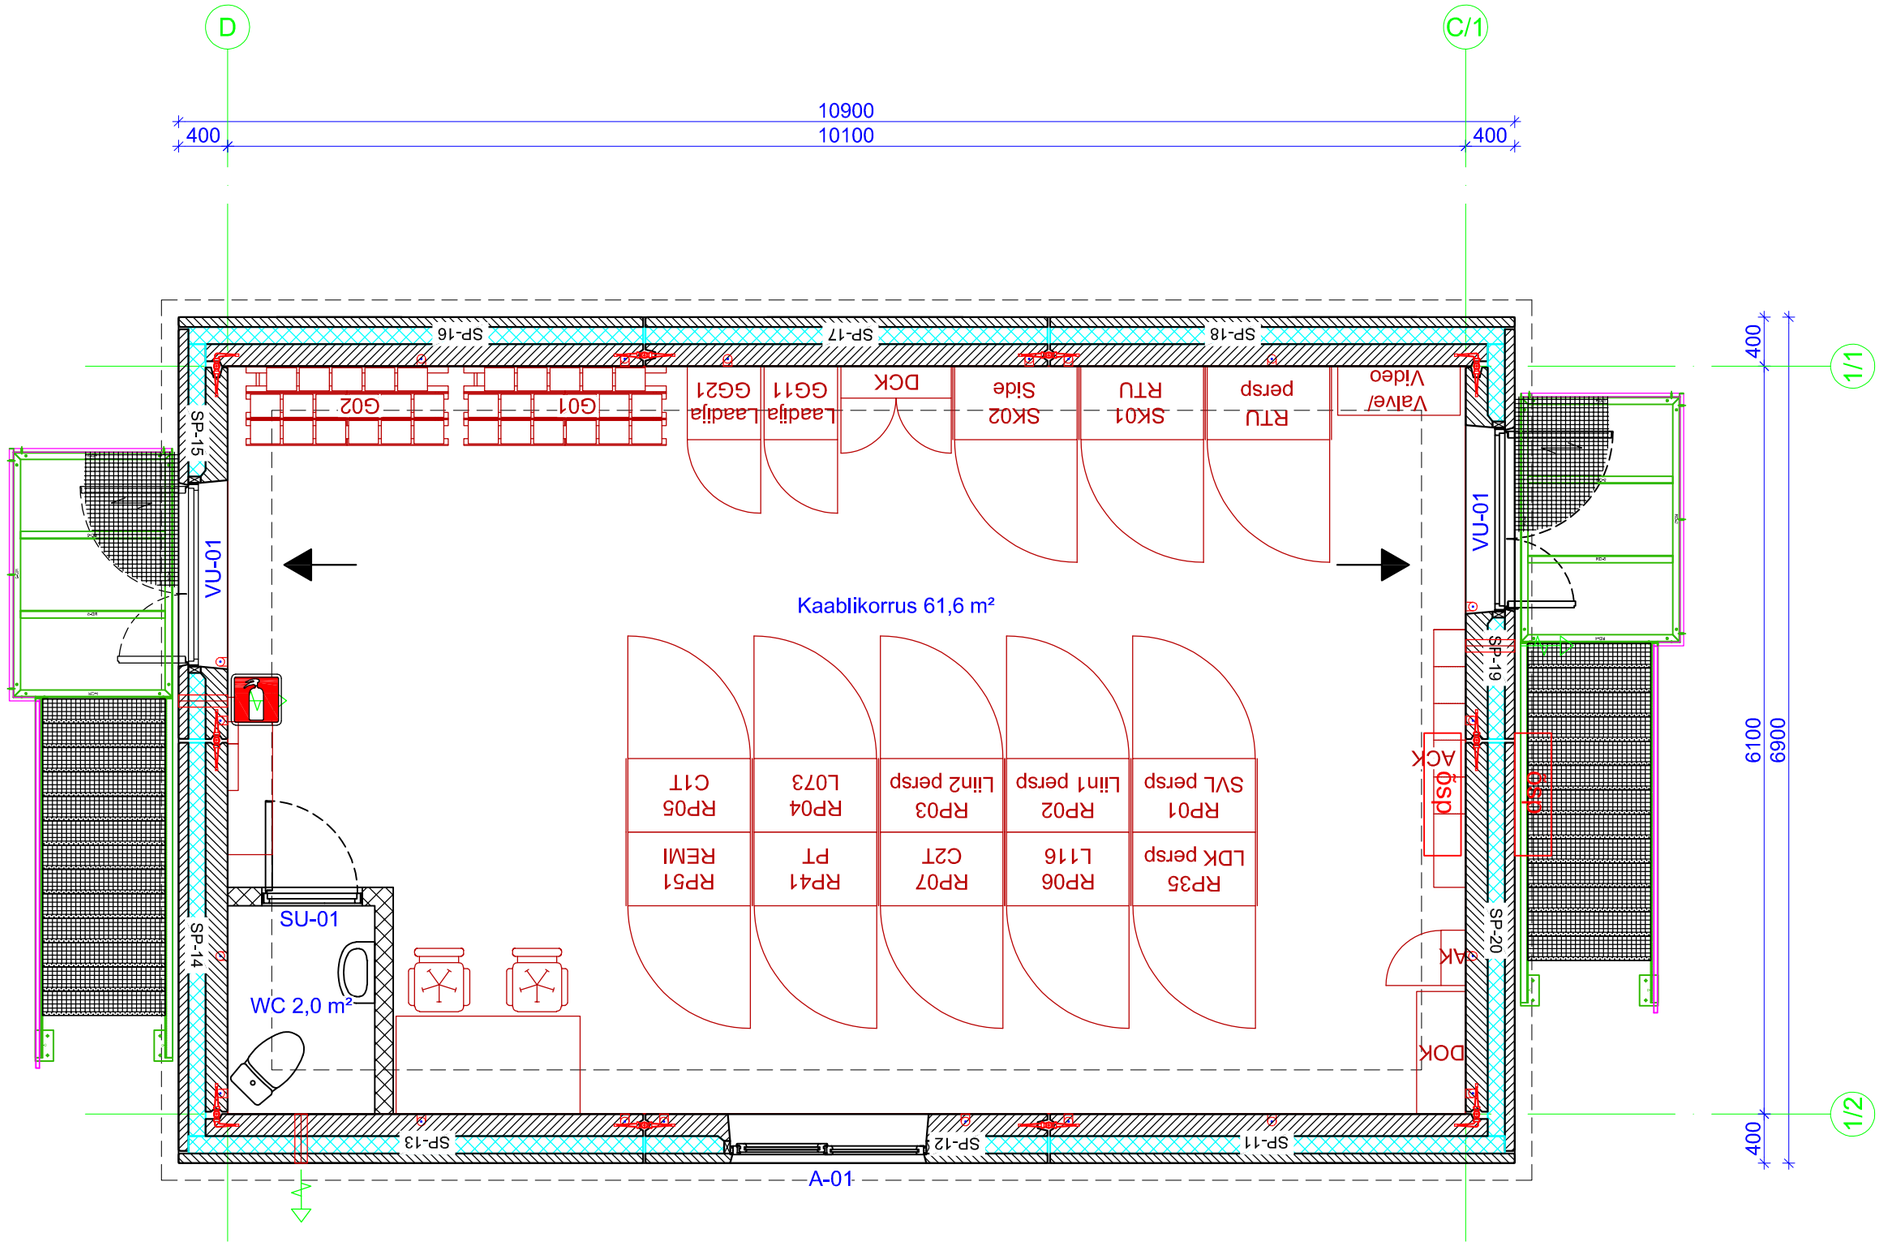

OBJEKTI NIMI JA AADRESS	JOONISE NIMETUS		MÕÕTKAVA
KOTINUKA 110 kV ALAJAAM Ida-Viru maakond Jõhvi vald Linna küla Kohtla metskond 65	PÕHIKORRUSE PLAAN		M 1:50
			STAADIUM EP
PROJEKTEERIJA OÜ AGOREK MTR-EP10932302-001 Reg. nr. 10932302 Aadress:LÄÄNE-VIRUMAA, Tapa vald, Jäneda 73 602 Tel 56 477 439 Email: taavi@agorek.ee	PROJEKT TAAVI LEOLA		KUUPÄEV 24.01.2025
	VASTUTAV SPETSIALIST VELLO LUTS		MUUDATUS
	VASTUTAV ARHITEKT TIINA RAHUPÕLD		
	TÖÖ NUMBER 2024 2116	OSA	JOONISE NUMBER 04

KÄESOLEVA PROJEKTI PALJUNDAMINE JA LEVITAMINE ILMA AUTORI KIRJALIKU LOATA ON KEELATUD.