



ASFALTBETONIST TEENINDUSTEE 1:50

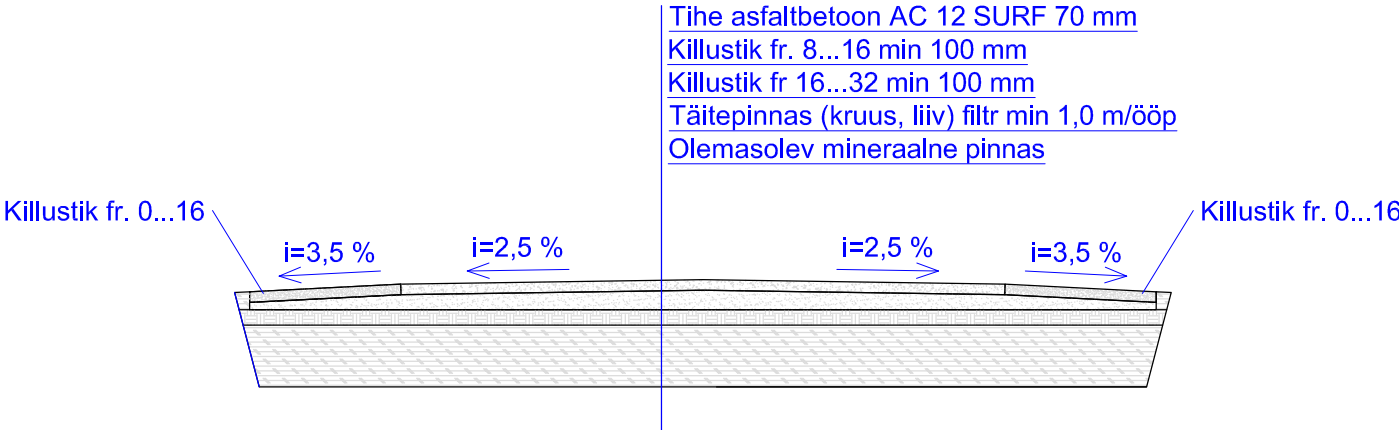

KRUUSKATTEGA JUURDEPÄÄSUTEE 1:50

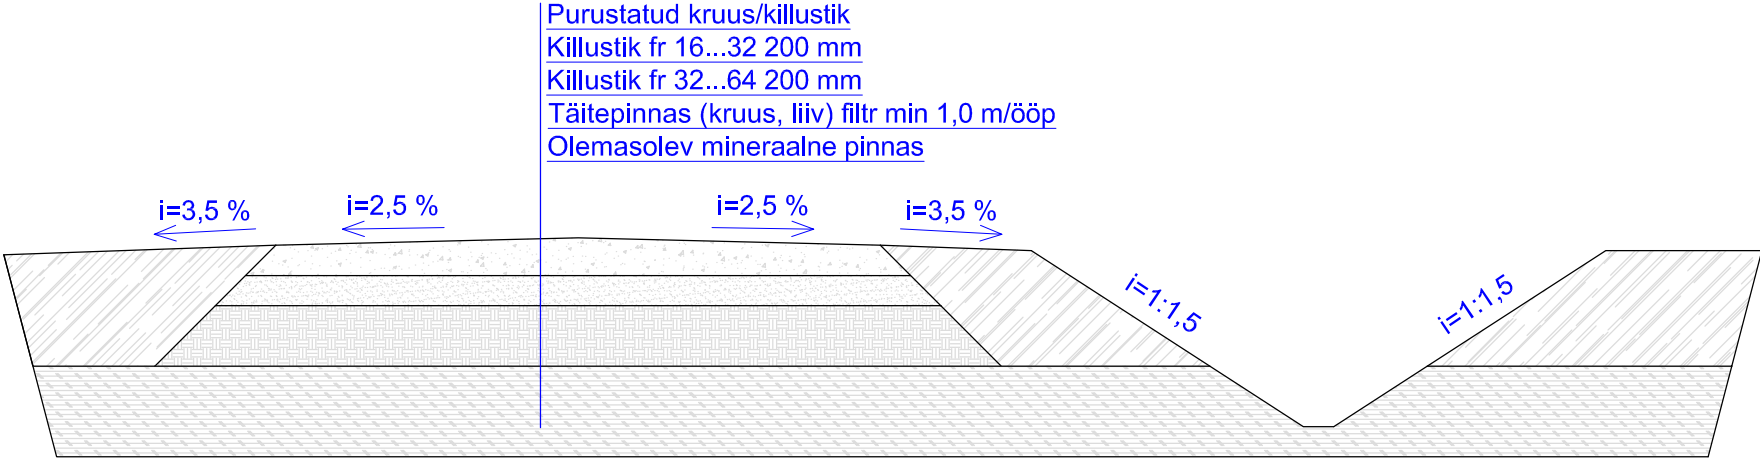

OBJEKTI NIMI JA ADRRESS		JOONISE NIMETUS		MOOTKAVA
KOTINUKA 110 kV ALAJAAM		TEEDE		M 1:50
Ida-Viru maakond Jõhvi vald Linna küla Kohtla metskond 65		KONSTRUKTSIOON		STAADIUM
PROJEKTEERIJAL		PROJEKT		EP
OÜ AGOREK		TAAVI LEOLA		KUUPÄEV
MTR-EP10932302-001 Reg. nr. 10932302		VASTUTAV SPETSIALIST		24.01.2025
Aadress: LÄÄNE-VIRUMAA, Tapa vald, Jäneda 73 602		VELLO LUTS		MUUDATUS
Tel 56 477 439		VASTUTAV ARHITEKT		
Email: taavi@agorek.ee		TIINA RAHUPÖLD		
		TÖÖ NUMBER	OSA	JOONISE NUMBER
		2024 2116		12