
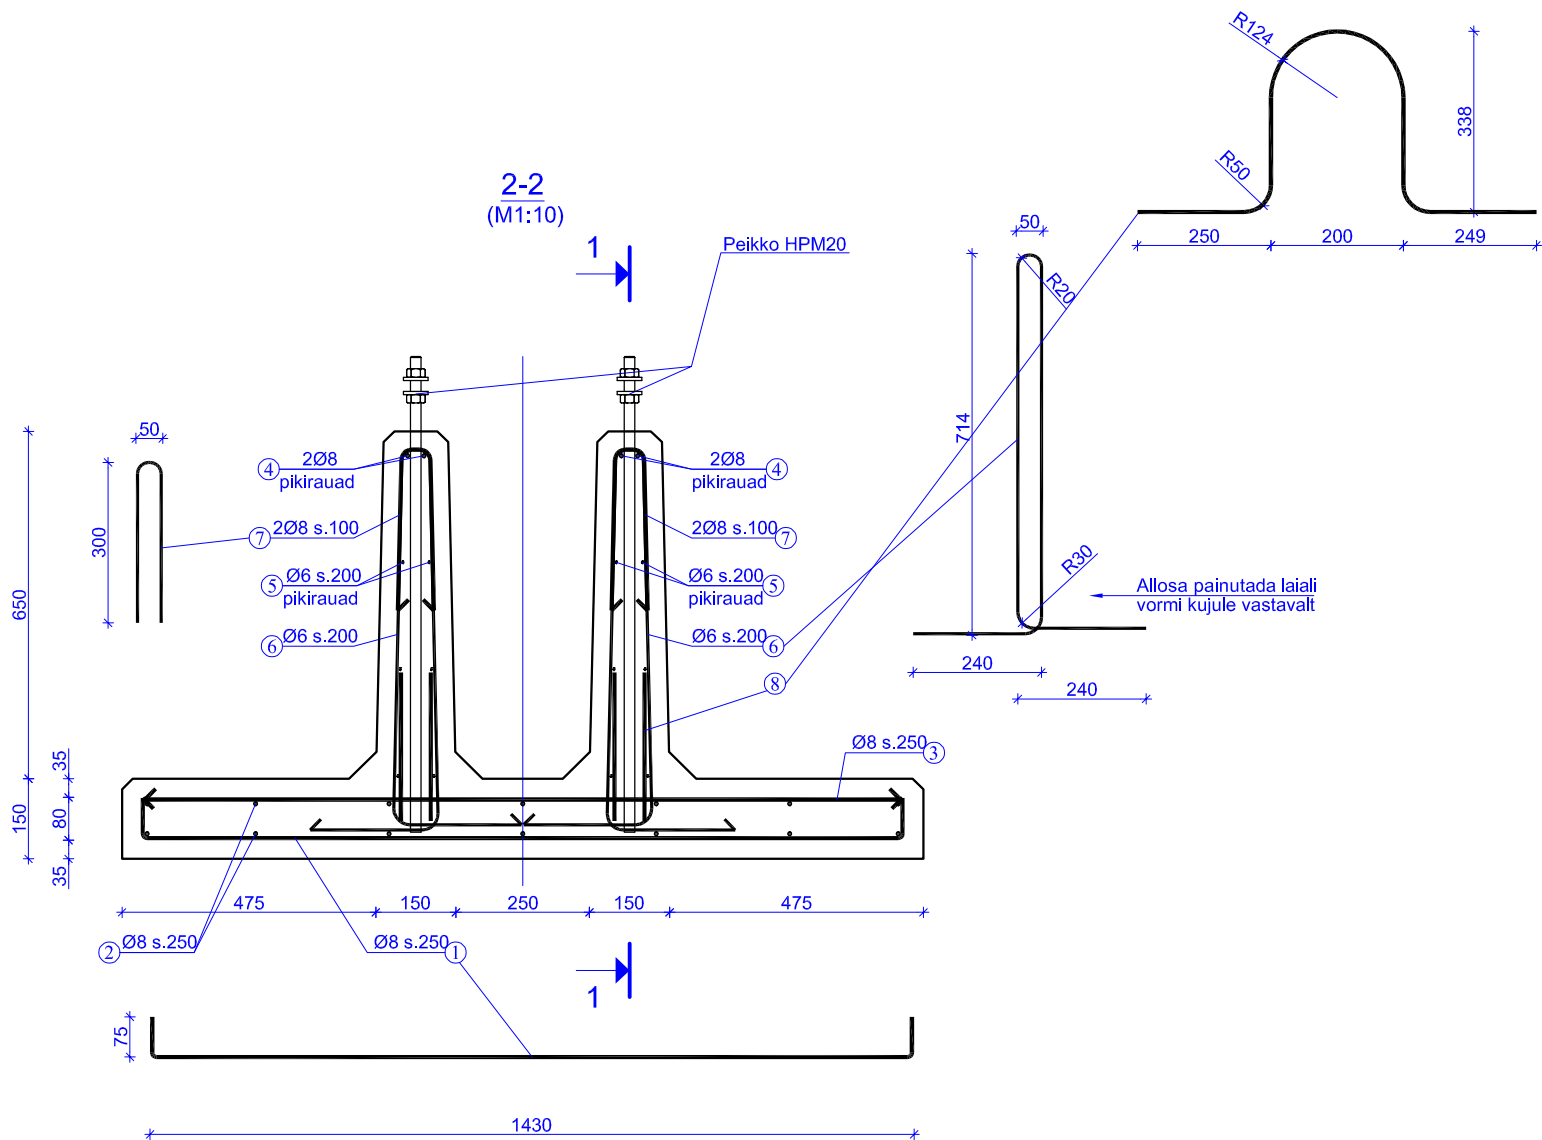
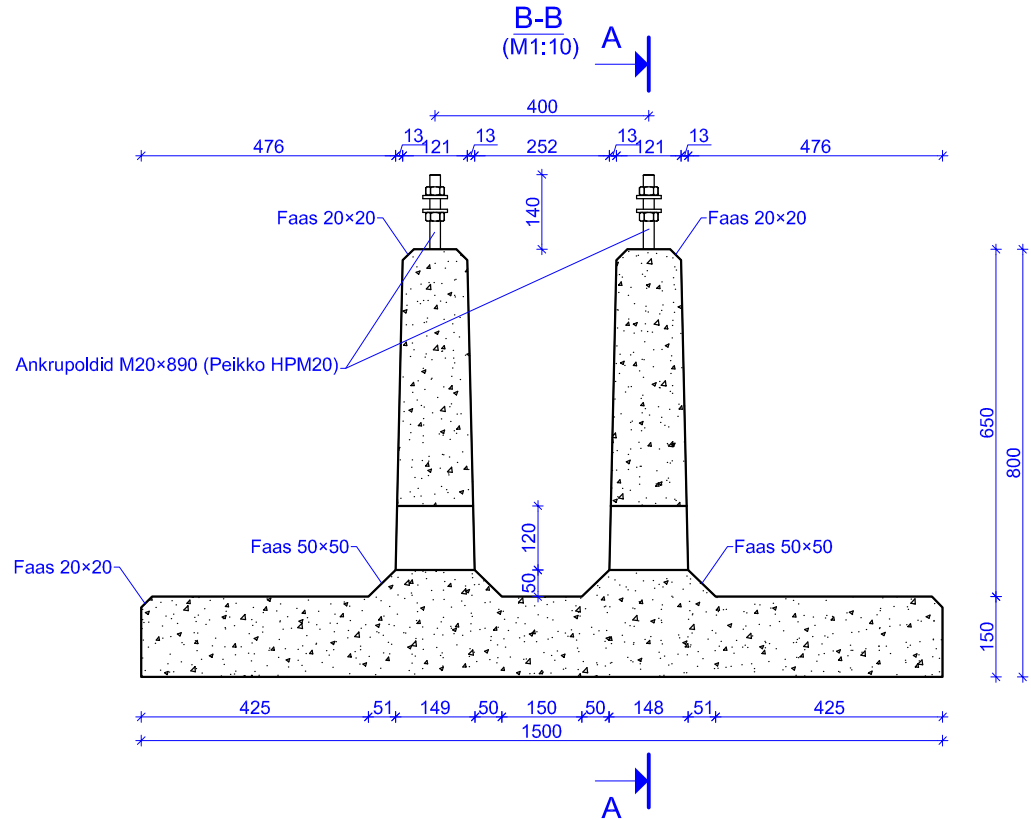
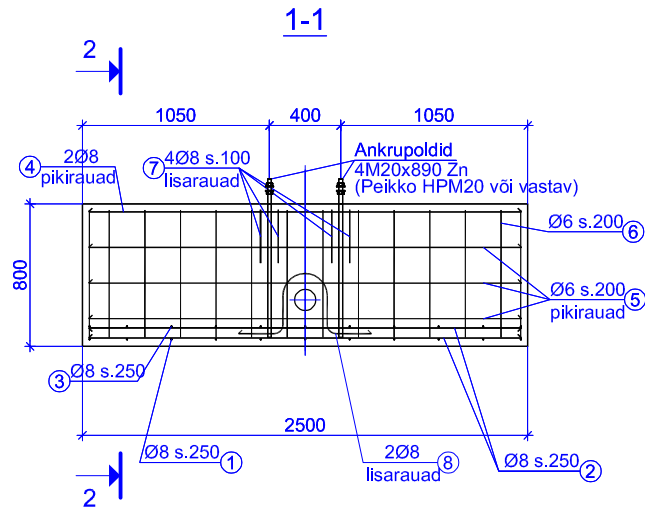


MATERJALI SPETSIFIKATSIOON														
Kuju	Pos.	Terasemark	Läbimõõt	Pikkus	Kogus				a	b	c	d	e	
					Tk	Kokku m	Kokku kg							
D	1	A500HW	8	1580	11	17,38	6,81	0,00	75	1430	75	0	0	0
A	2	A500HW	8	2430	14	34,02	13,33	0,00	2430	0	0	0	0	0
A	3	A500HW	8	1430	11	15,73	6,16	0,00	1430	0	0	0	0	0
A	4	A500HW	8	2430	4	9,72	3,81	0,00	2430	0	0	0	0	0
A	5	A500HW	6	2430	12	29,16	6,43	0,00	2430	0	0	0	0	0
	6	A500HW	6	1958	28	54,82	12,08	0,00	240	714	50	714	240	
D	7	A500HW	8	650	8	5,20	2,04	0,00	300	50	300	0	0	0
	8	A500HW	8	1376	4	5,50	2,16	0,00	250	338	200	338	250	
				0		0,00	0,00	0,00	0	0	0	0	0	0

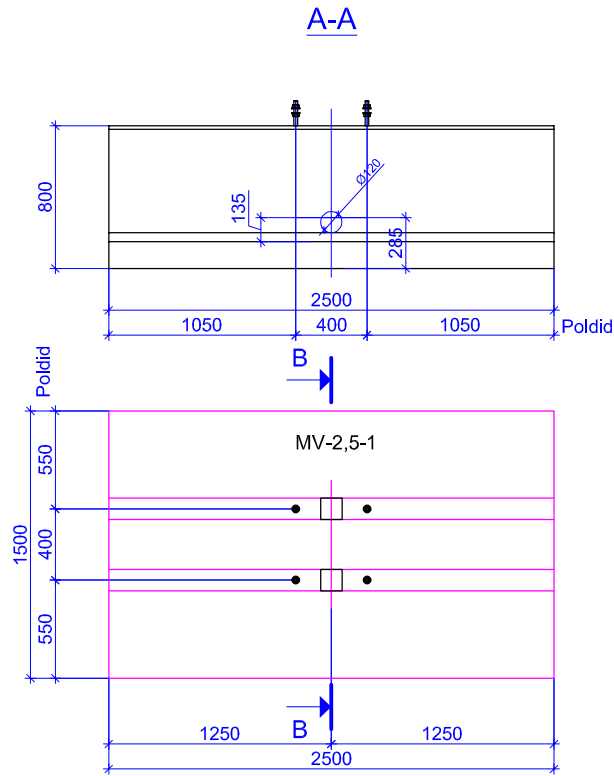

Ankrupoldid M20x890 Zn 4tk
Mutter: M20 Zn 8tk
Seib: M20 Zn 8tk
Betooni maht: 1,0 m3
Elemendi kaal 2500 kg

Valmistada 8 vundamenti

OBJEKT NIMI JA ADDRESS		JÕONISE NIMETUS		MÕÖTKAVAL	
KOTINUKA 110 kv ALAJAAM		MV-2,5-1		M 1:30	
Ida-Viru maakond Jõhvi vald Linna küla Kohtla metskond 65				STAADIUM	
				EP	
PROJEKTEERIJ		PROJEKT		KUIPÄEV	
OÜ AGOREK		TAAVI LEOLA		24.01.2025	
MTR-EP10932302-001 Reg. nr. 10932302		VASTUTAV SPETSIALIST		MULDATUS	
Address: LÄÄNE-VIRUMAA, Tapa vald, Jäneda 73 602		VELLO LUTS			
Tel. 56 477 439		VASTUTAV ARHITSEKT			
Email: taavi@agorek.ee		TIINA RAHUPÕLD			
		TOO NUMBER		JÕONISE NUMBER	
		2024 2116		50	