
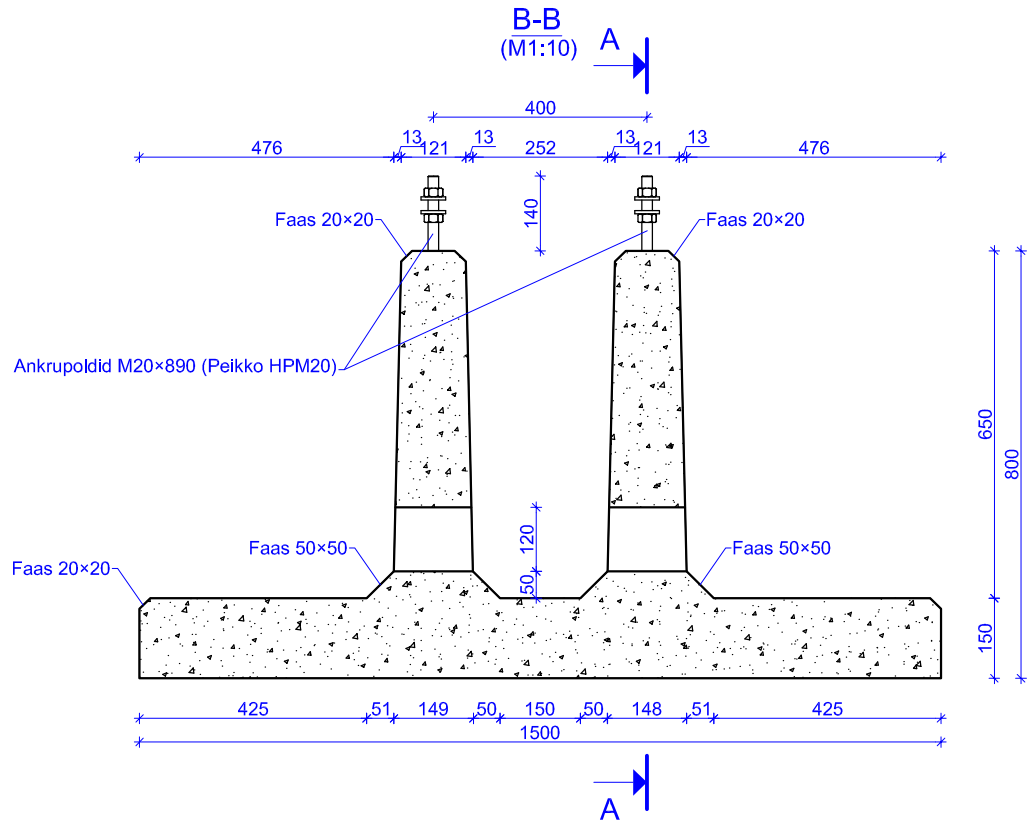
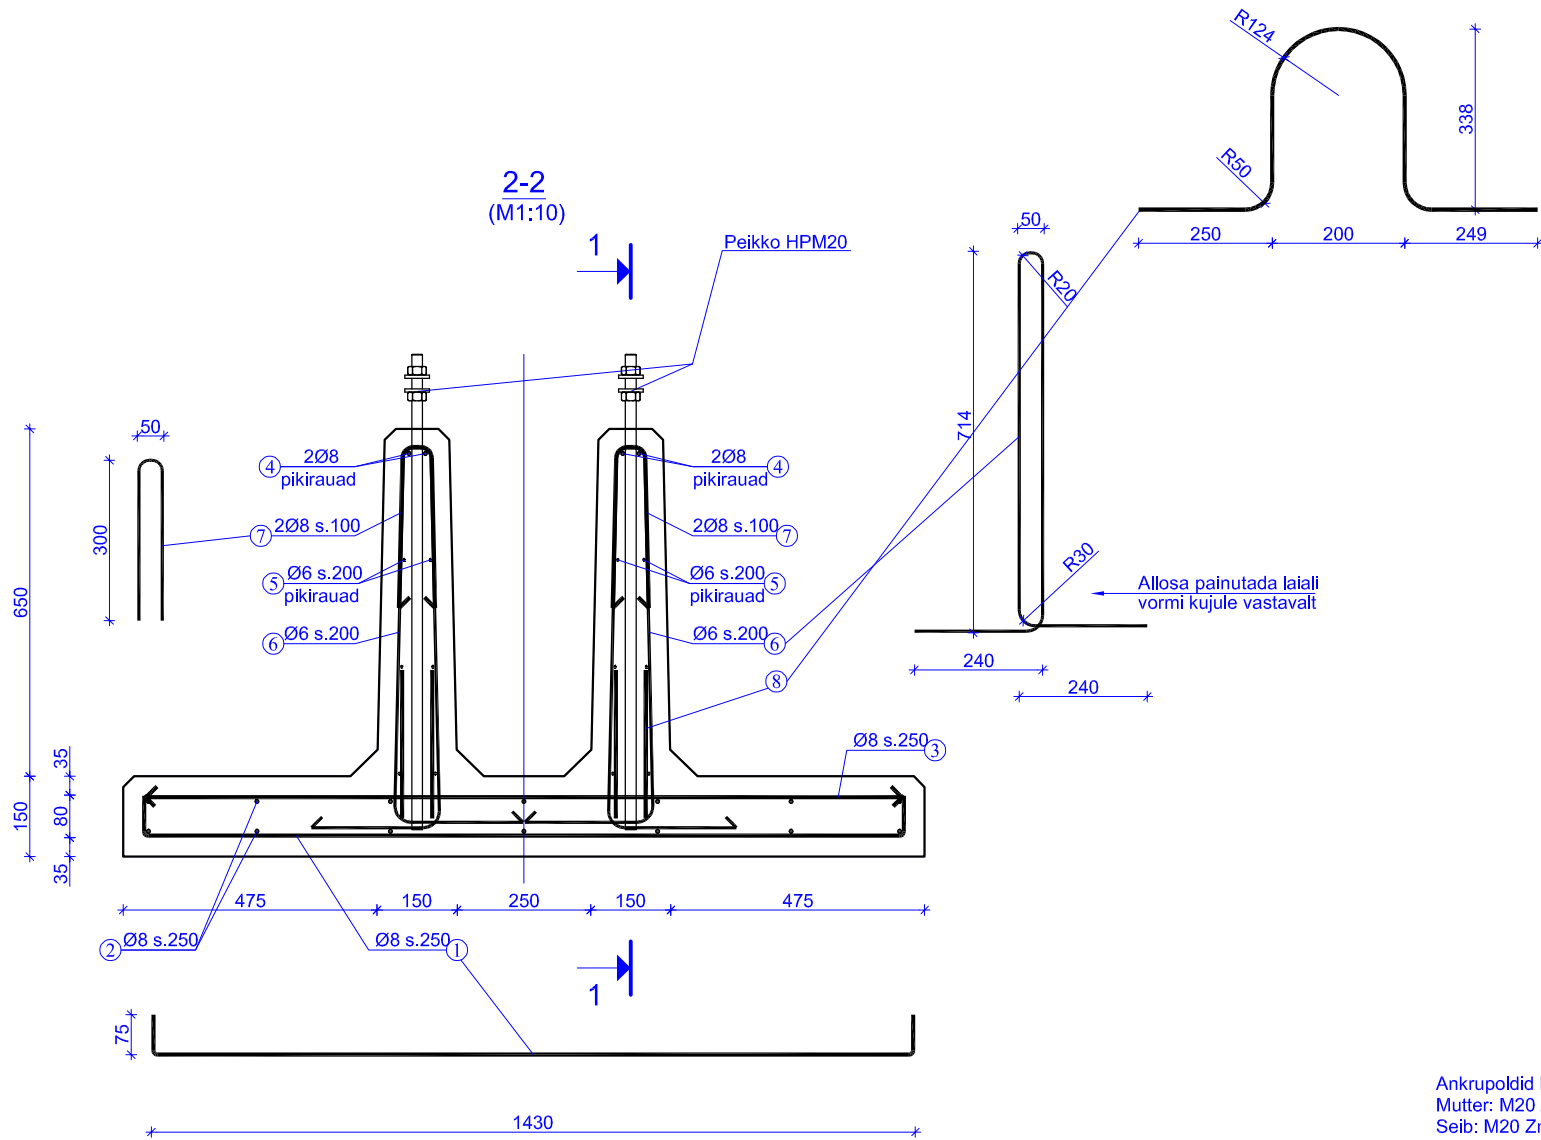
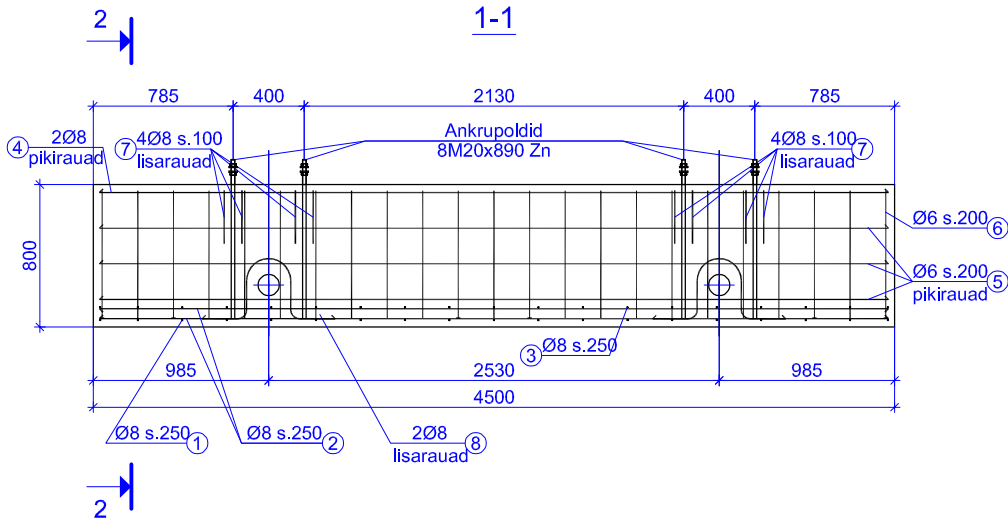


MATERJALI SPETSIFIKATSIOON													
Kuju	Pos.	Terase mark	Läbimõõt	Pikkus	Kogus				a	b	c	d	e
					Tk	Kokku m	Kokku kg						
D	1	A500HW	8	1580	19	30,02	11,76	0,00	75	1430	75	0	0
A	2	A500HW	8	4430	14	62,02	24,30	0,00	4430	0	0	0	0
A	3	A500HW	8	1430	19	27,17	10,65	0,00	1430	0	0	0	0
A	4	A500HW	8	4430	4	17,72	6,94	0,00	4430	0	0	0	0
A	5	A500HW	6	4430	12	53,16	11,72	0,00	4430	0	0	0	0
6	6	A500HW	6	1958	46	90,07	19,85	0,00	240	714	50	714	240
D	7	A500HW	8	650	16	10,40	4,08	0,00	300	50	300	0	0
8	8	A500HW	8	1280	8	10,24	4,01	0,00	250	290	200	290	250
				0		0,00	0,00	0,00	0	0	0	0	0

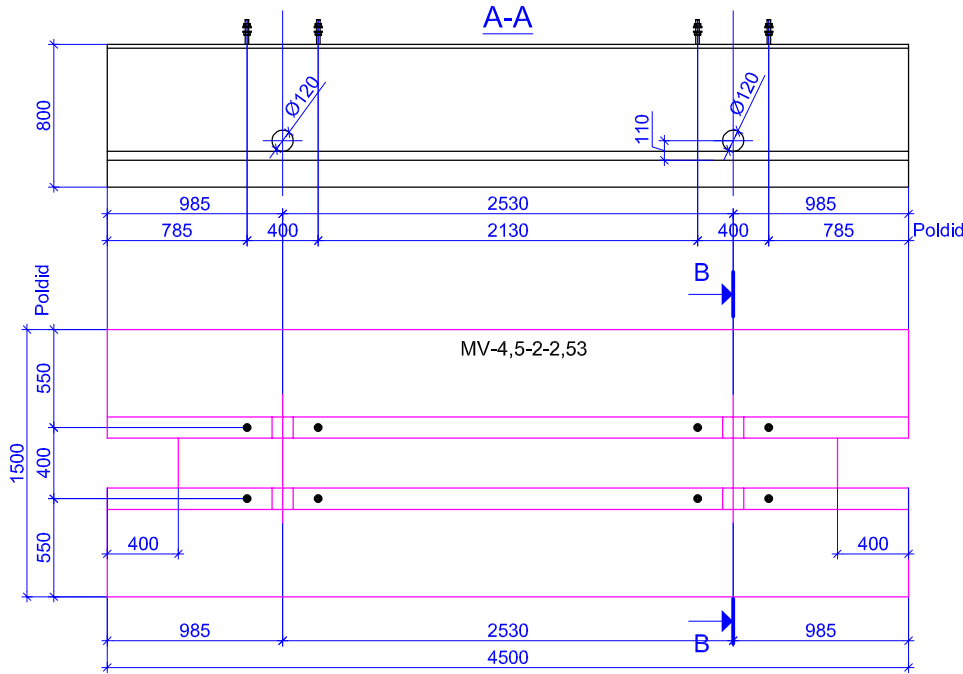

Valmistada 4 vundamenti

Ankrupolid M20x890 Zn 8tk
Mutter: M20 Zn 16tk
Seib: M20 Zn 16tk
Betooni maht: 1,8m3
Elemendi kaal 4500 kg

OBJEKT NIMI JA ADDRESS				JOO NIMETUS				JOO NIMETUS			
KOTINUKA 110 kV ALAJAAM				MV-4,5-2-2,53				M 1:30			
Ida-Viru maakond Jõhvi vald Linna küla Kohtla metskond 65								EP			
PROJEKTEERJA				PROJEKT				KUIPÄEV			
OÜ AGOREK				TAAVI LEOLA				24.01.2025			
MTR-EP10932302-001 Reg. nr. 10932302				VASTUTAV SPETSIALIST				MÜNDATUS			
Address: LÄÄNE-VIRUMAA, Tapa vald, Jäneda 73 602				VELLO LUTS							
Tel 56 477 439				VASTUTAV ARHITEKT							
Email: taavi@agorek.ee				TIINA RAHUPÖLD							
				TOO NUMBER				JOO NIMETUS			
				2024 2116				51			