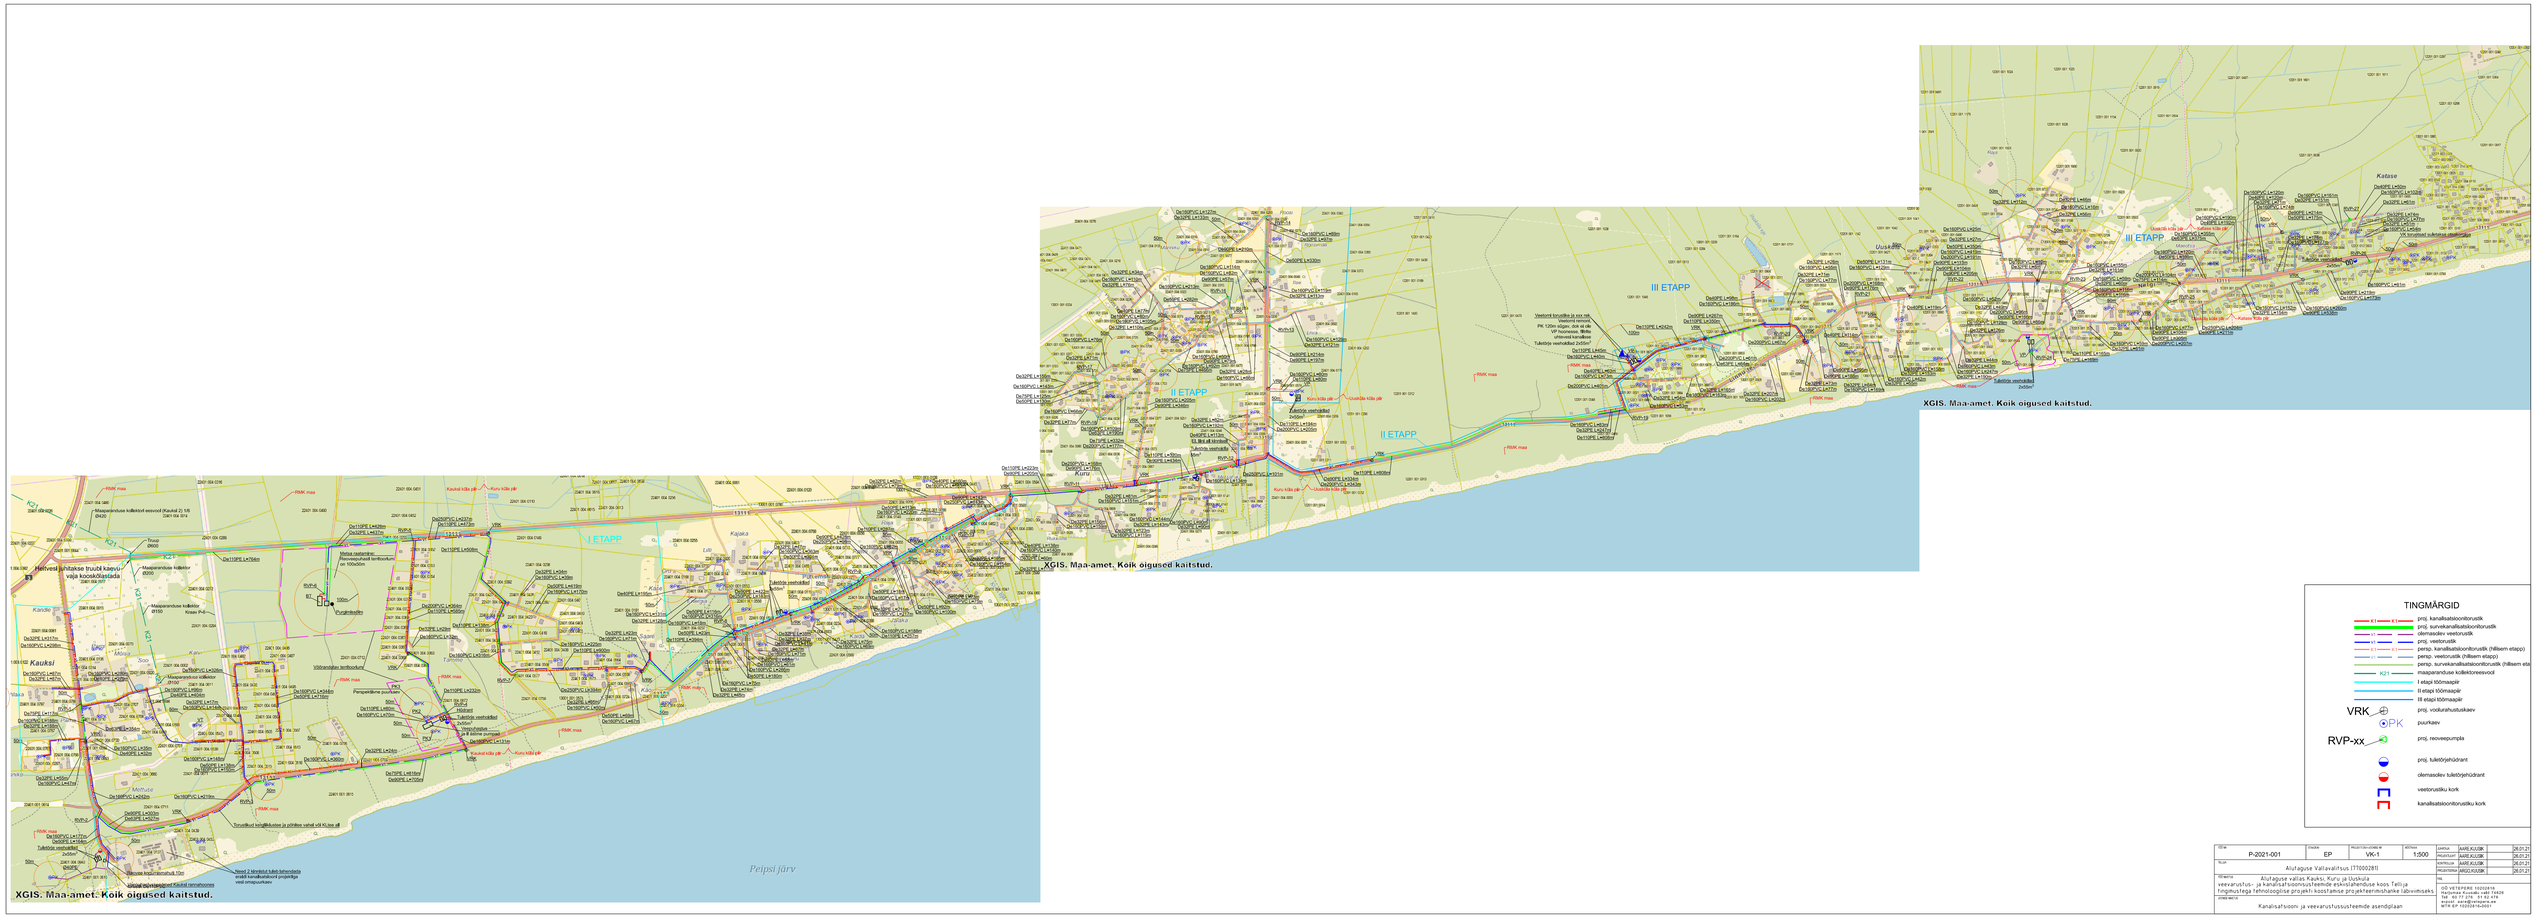

TINGMÄRGID

- prij. kanalisatsioonitorustik
- prij. survekanalisatsioonitorustik
- olemasolev veetorustik
- prij. veetorustik
- persp. kanalisatsioonitorustik (hilisem etapp)
- persp. veetorustik (hilisem etapp)
- persp. survekanalisatsioonitorustik (hilisem eta
- K21 maaparanduse kollektoreesvool
- I etapi töömaapiir
- II etapi töömaapiir
- III etapi töömaapiir
- VRK prij. voolurahustuskaev
- PK puurkaev
- RVP-xx prij. reoveepumpla
- prij. tuletõrjehidrant
- olemasolev tuletõrjehidrant
- veetorustiku kork
- kanalisatsioonitorustiku kork

TÖÖ nr	P-2021-001	staadium	EP	PROJEKTLEHE nr	VK-1	MÕÕTKAVA	1:500
TELLIJA	Alutaguse Vallavalitsus (77000281)						
TÖÖ NIMETUS	Alutaguse vallas Kauksi, Kurtna ja Ijaskula veevarustus- ja kanalisatsioonisüsteemide eskiislahenduse koos Teili-ja fingmuutega tehnoloogilise projekti koostamise projekteerimishanke läbivaatamisekt						
JOONISE NIMETUS	Kanalisatsiooni ja veevarustussüsteemide asendiplaan						

JOONIS	AARE,KUUSK		26.01.21
PROJEKTANT	AARE,KUUSK		26.01.21
KONTROLLIS	AARE,KUUSK		26.01.21
PROJEKTEERIJA	ARQ2,KUUSK		26.01.21
TEL			

OÜ VETEPRE KOOSTAJA
Harjumaa Kuusalu vald 74626
Tel 60 77 278 , 51 52 479
e-post vetepre@hotmail.com
WEB EP VEEDISAINIBÜROO