Märkused:
1. Koordinaadid riiklikus L-Est'97, kõrgused EH2000 süsteemis.
2. Katastriüksuste piirid saadud Maa-ametist seisuga 30.08.22

GEODEESIA PARTNER
Geodeesia Partner OÜ
Litsentsid: EEG000490
Reg.nr: 14868602
Rakvere linn, Linnu tee 11-13, 44315
info@geodeesiapartner.ee

Objekt: NÕMME TEE 41A
Harju maakond, Harku vald, Tiskre küla, Nõmme tee 41a

Projektijuht:	Kristjan Veia		Joonise nimetus: TOPO-GEODEETILINE ALUSPLAAN		Mõõtkava: 1:500	3033	HARJU MAAKOND HARKU VALD TISKRE KÜLA GRAUMANI	2020 M = 1 : 500
Geodeet:	Kevin Knjazev		Töö nr: 1063-22	Staadium: GEODEESIA	Kuupäev: 30.08.22	Leht: 1/1	Mõõdistaja: Kristjan Lauge	Maa-ala plaan tehnovõrkudega
							Joonestaja: Kertu Kisel	
							Instrument: DS 103AC, GPS GRS-1	Leht 3 / Lehti 3
							MTR EG10570307-0001 Litsentsid: 546 MA-k, 411 MA	

HADES GEODEESIA
telefon 6718 530
hades@hades.ee
www.hades.ee
EST83713A

Märkused:
Koordinaadid L-Est 97 süsteemis
Kõrgused Euroopa kõrgussüsteemis EH2000
Mõõdistamise aeg: jaanuar - veebruar 2020a.
Töö väljastamise aeg: märts 2020a.
Piirid saadud Maa-ameti registri kaardilt seisuga 02.12.2020a.

Märkused:
Koordinaadid L-Est 97 süsteemis
Kõrgused Euroopa kõrgussüsteemis EH2000
Mõõdistamise aeg: aprill 2025a.
Töö väljastamise aeg: mai 2025a.
Piirid saadud Maa-ja Ruumiameti registri kaardilt seisuga 17.04.2025a.

Kooskõlastaja	Kooskõlastuse nr.
Elektrilevi OÜ	5207422066
Telia Eesti AS	39625543
AS Adven Eesti	AD-2025-05-08
Strantum OÜ	20.05.2025

HG-4400	HARJU MAAKOND HARKU VALD TISKRE KÜLA NÕMME TEE 43 JA 58A							2025 M = 1 : 500
	Mõõdistaja: Kristjan Lauge							Maa-ala plaan tehnovõrkudega
	Joonestaja: Kertu Kisel							
	Instrument: DS 103AC, GPS HiPer SR							Leht 1 / Lehti 1
	MTR EG10570307-0001 Litsentsid: 546 MA-k, 411 MA							

HADES GEODEESIA
telefon 6718 530
info@hades.ee
www.hades.ee
EST83713A

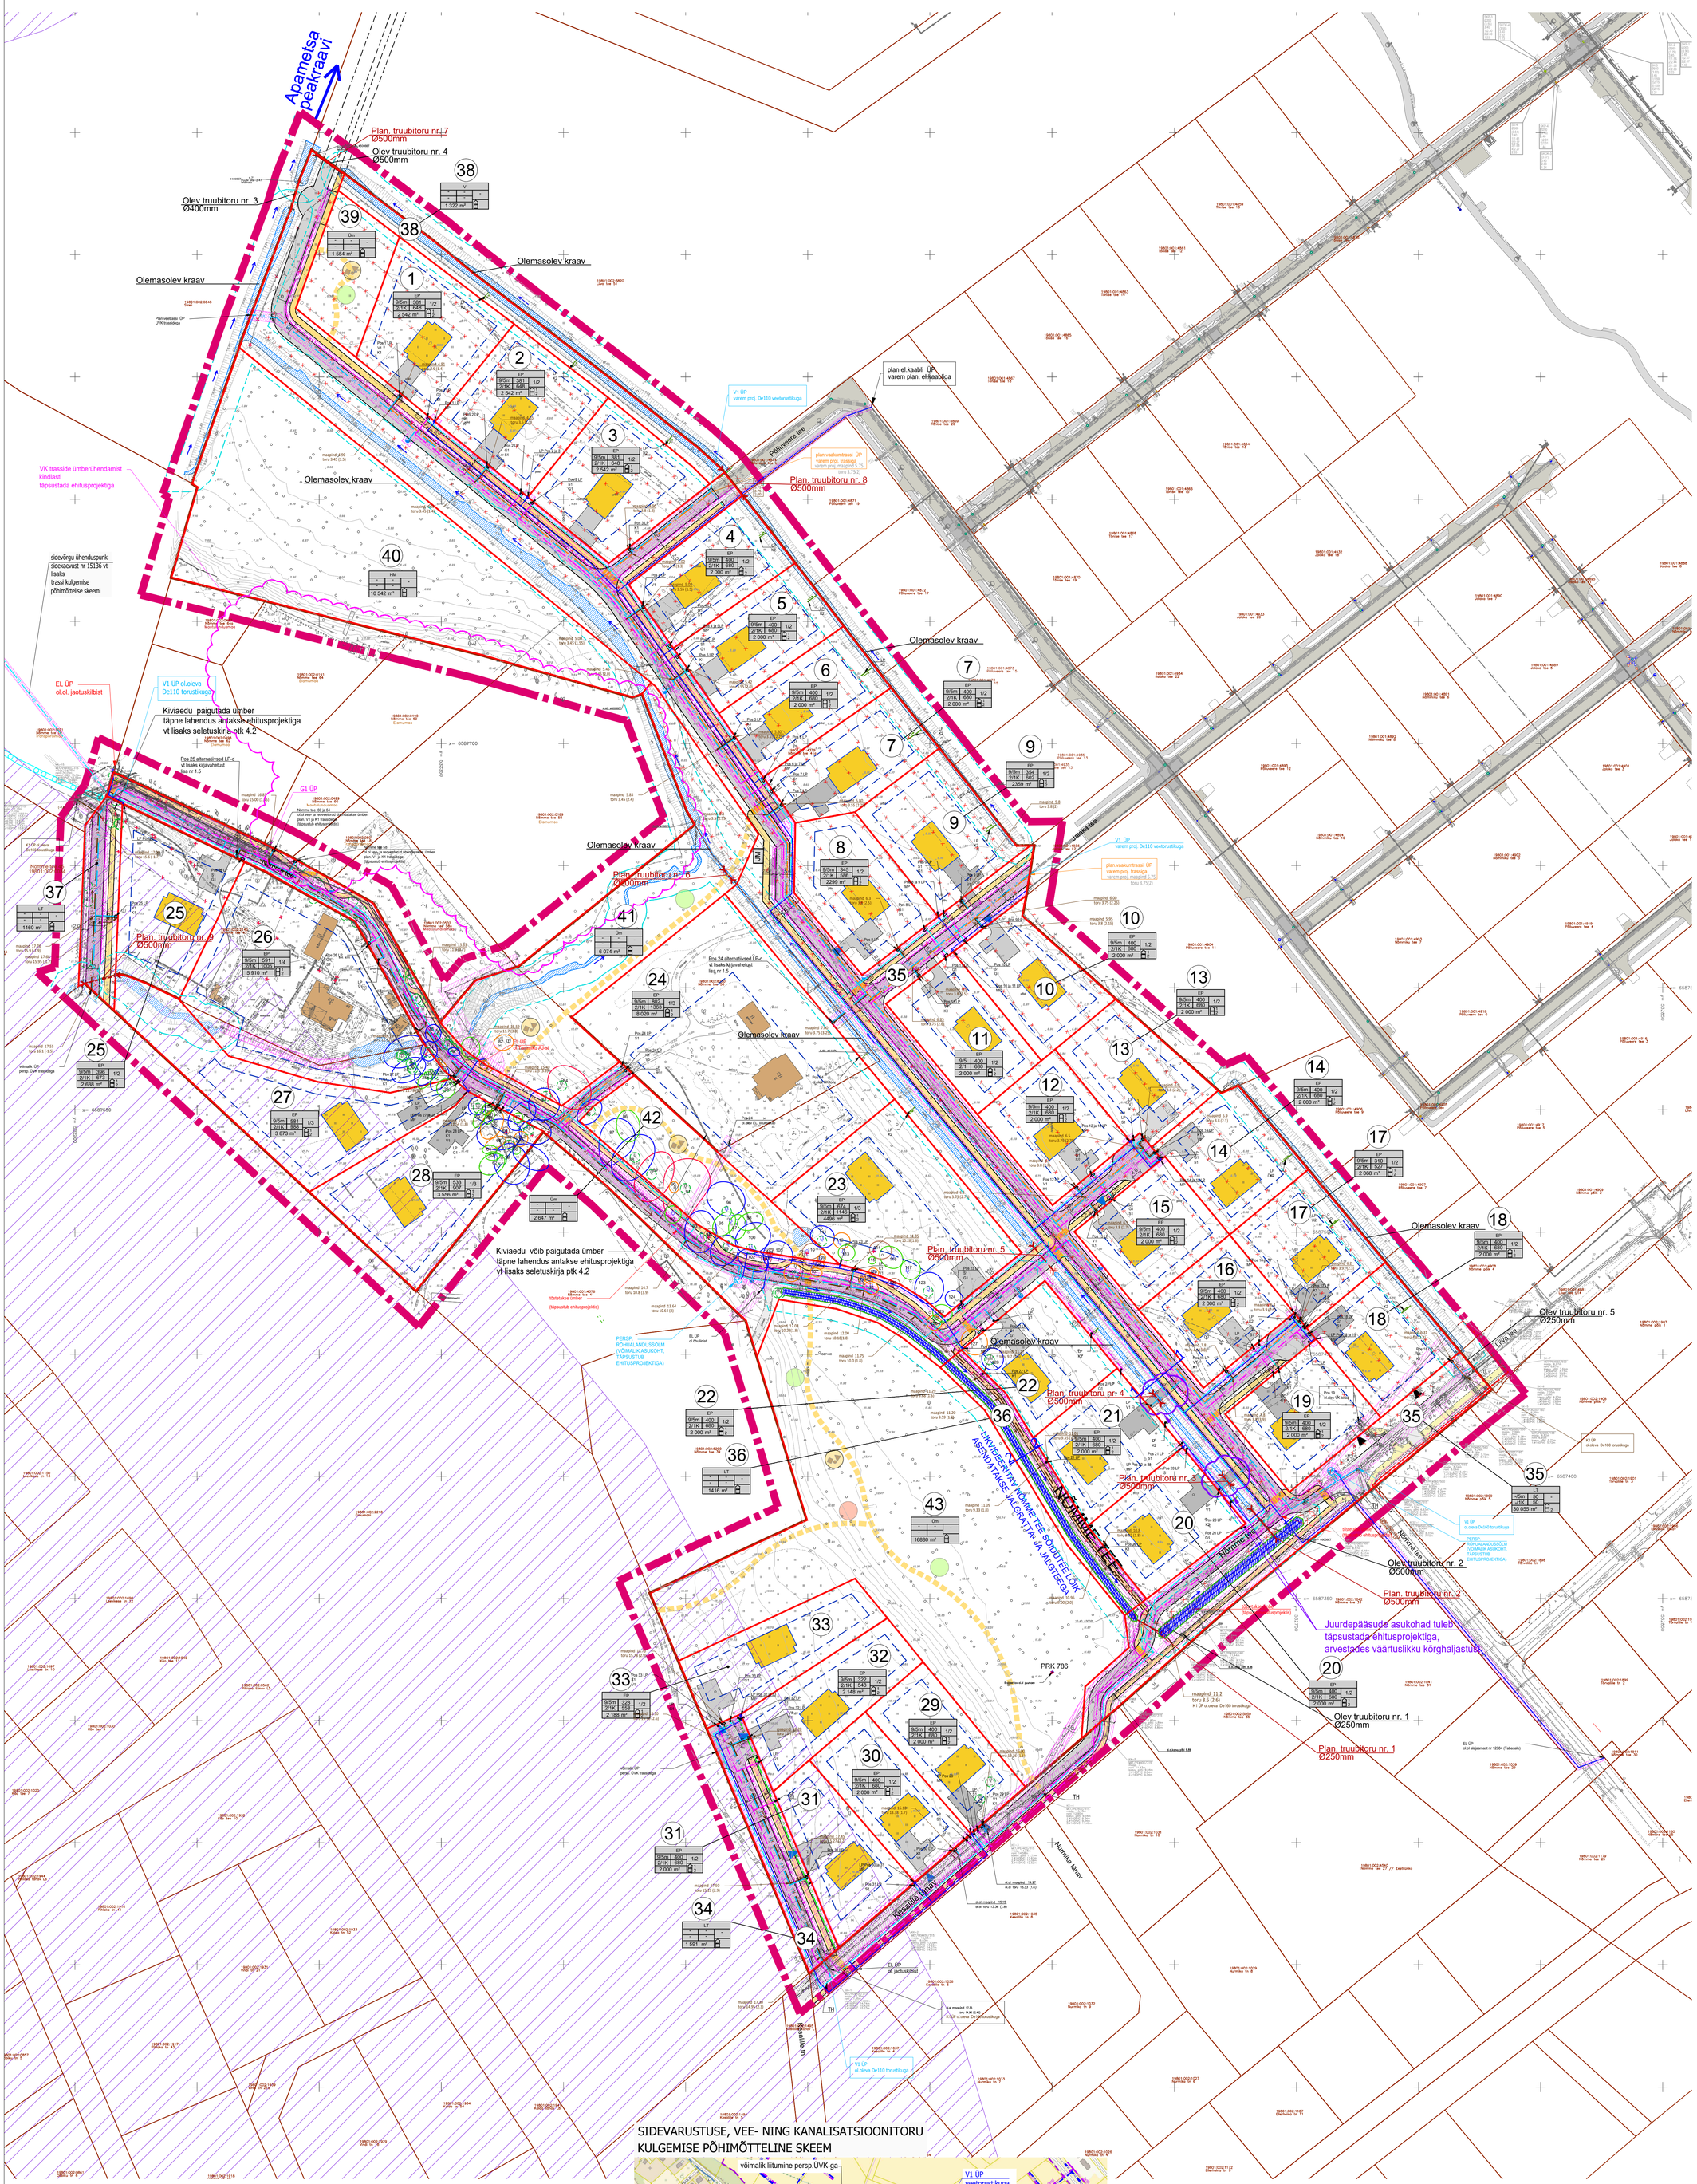
Apametsa peakraavi
Olemasolev kraav
Plan. truubitoru nr. 7 Ø500mm
Olev truubitoru nr. 4 Ø500mm
Olev truubitoru nr. 3 Ø400mm
Plan. truubitoru nr. 8 Ø500mm
Plan. truubitoru nr. 6 Ø500mm
Plan. truubitoru nr. 9 Ø500mm
Plan. truubitoru nr. 5 Ø500mm
Plan. truubitoru nr. 4 Ø500mm
Plan. truubitoru nr. 3 Ø500mm
Olev truubitoru nr. 5 Ø250mm
Olev truubitoru nr. 2 Ø500mm
Plan. truubitoru nr. 2 Ø500mm
Olev truubitoru nr. 1 Ø250mm
Plan. truubitoru nr. 1 Ø250mm
Kiviaedu võib paigutada ümber täpne lahendus antakse ehitusprojektiga vt lisaks seletuskirja ptk 4.2
Kiviaedu paigutada ümber täpne lahendus antakse ehitusprojektiga vt lisaks seletuskirja ptk 4.2
sidevõrgu ühenduspunk sidekaevust nr 15136 vt lisaks trassi kulgemise põhimõtteline skeem
VK trasside ümberühendamist kindlasti täpsustada ehitusprojektiga
Juurdepääsude asukohad tuleb täpsustada ehitusprojektiga, arvestades väärtuslikku kõrghaljastust
LIHKVÕIMELISE TAVA NÕMME TEE SÕIDUTEE LÕIK ASENDATAKSE JALGRATTA- JA JALGTEEGA
Nõmme tee
Kesküla tee
Liiva tee
Nõmme tee
Nõmme tee
Nõmme