


Isikliku kasutusõiguse seadmise plaan

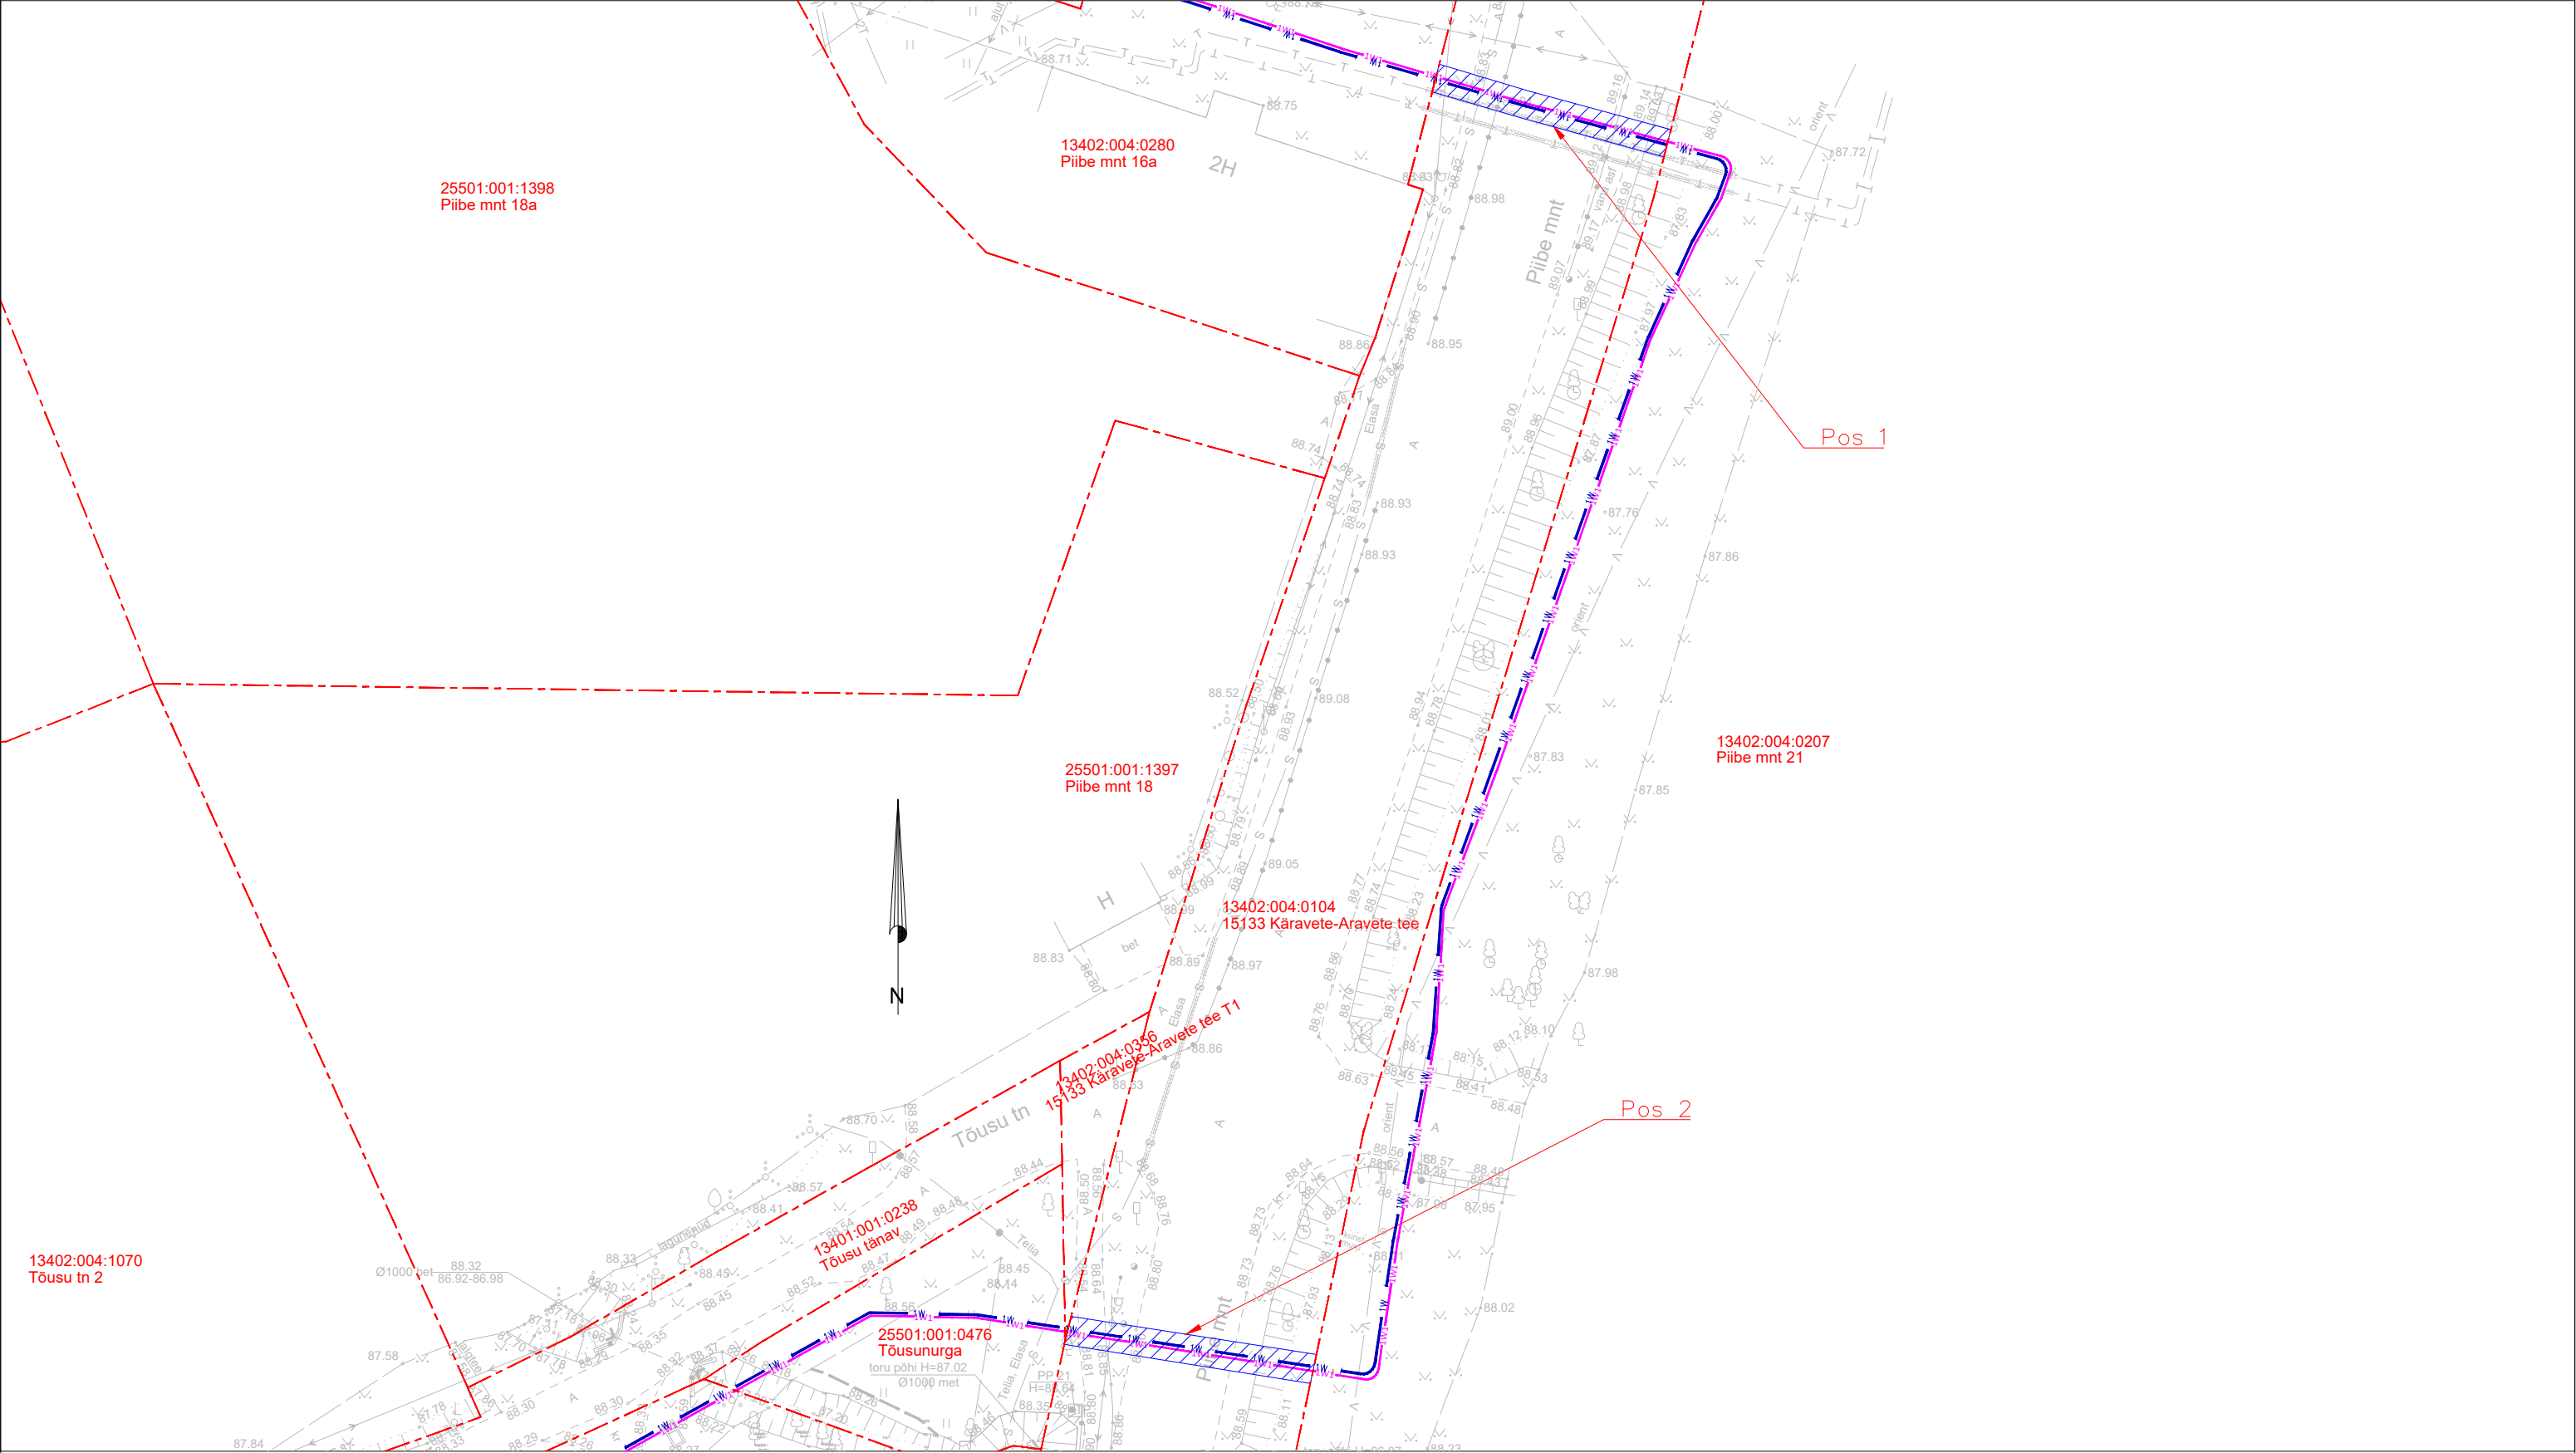

TINGMÄRGID	
	Isikliku kasutusõiguse ala
	Projekteeritud madalpinge maakaabel
	Projekteeritud reservtoru
	Katastriüksuste piirid

Jrk nr	IKÕ ala Pos nr (plaanil)	Kinnistu registriosa number	Katastriüksuse tunnus, nimi ja sihtotstarve	Ala pindala ruutmeetrites m²
1	Pos 1	8613450	13402:004:0104; 15133 Käravete-Aravete tee; Transpordimaa 100%	43
2	Pos 2	8613450	13402:004:0104; 15133 Käravete-Aravete tee; Transpordimaa 100%	46

Projekti nimi/ aadress			Töö nr
Piibe mnt 20 elektriautode laadimisjaama liitumine, Aravete alevik, Järva vald, Järva maakond			13107_LC3197
Koostaja	Mõõtkava	Leht / Formaat	Kuupäev
Hepta Group Energy OÜ, Vlad Romanjuk	1:500	Leht 1/1; A3	17.12.2025